



1:100 Snitt A

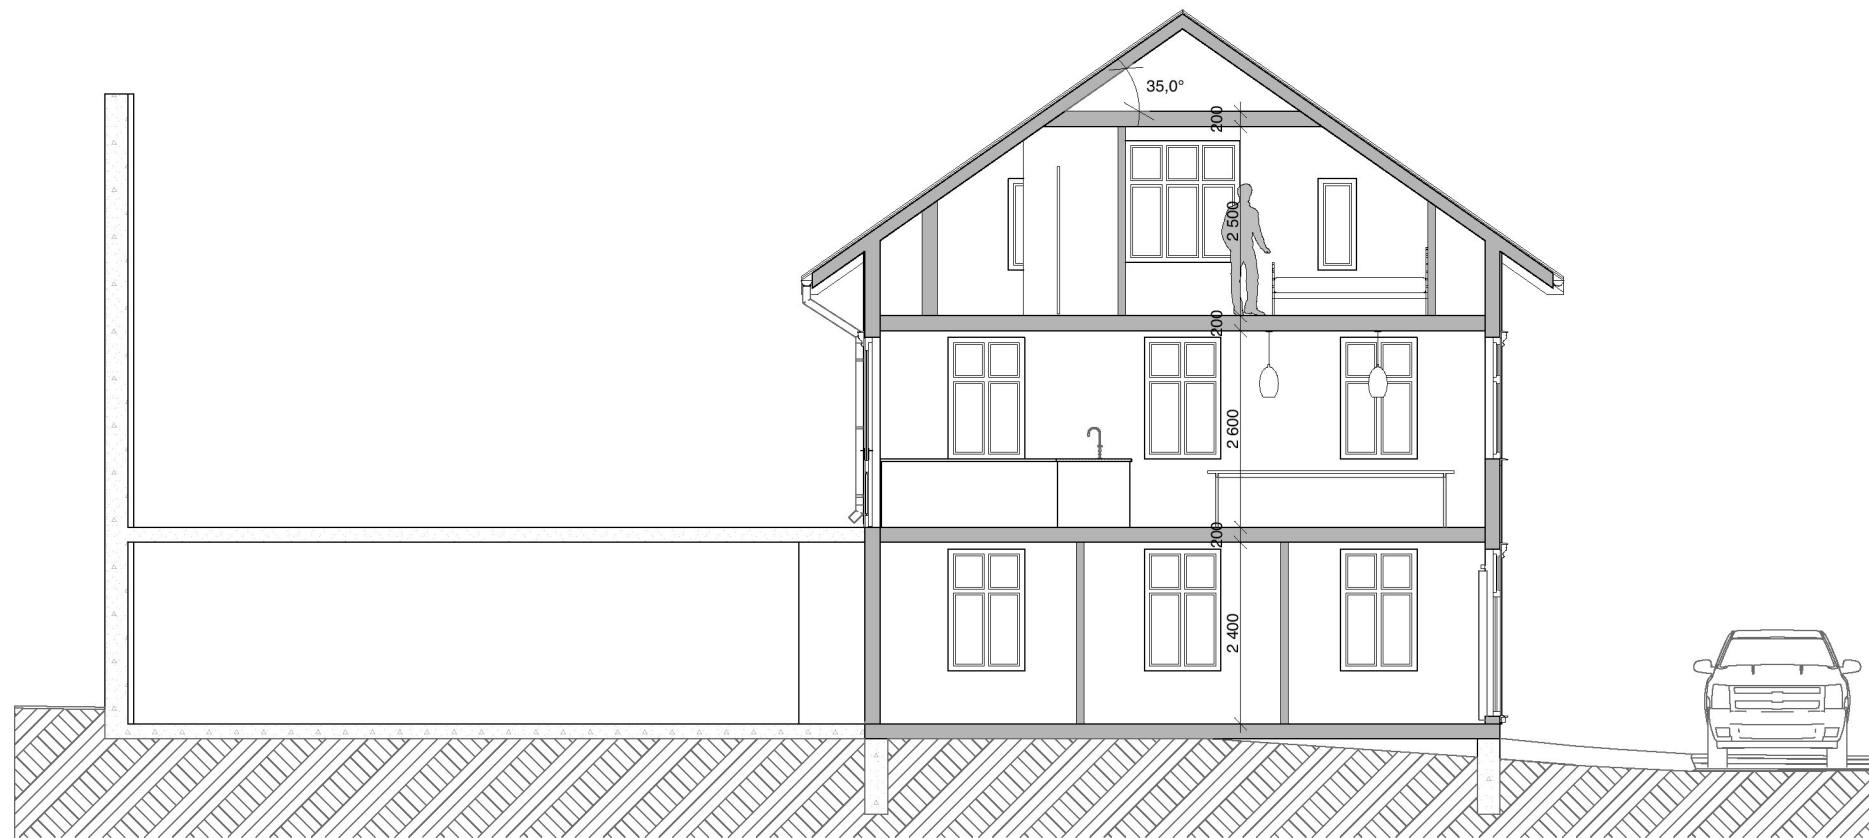


1:100 Snitt B

Rev	Beskrivelse	Dato	Sign	Kontr
	Tiltakshaver: Skude Bygg Kaigata AS		Sign. OVS	Dato 12.10.23
	Prosjekt Restaurering Kaigata 12		Prosjektnr.: 2306	Utskriftsdato: 30.10.23
	Byggested Kaigata 12, 4280 Skudeneshavn		Gnr/Bnr: 57/127	Tegningsnr.: A30-1
	Tegning: Snitt A og B		Målestokk 1:100 / A3	
Strandgata 202, 5525 Haugesund Odd V. Sevlund (odd@sark.no) – Kester Bunyan (kester@sark.no) Nettside: www.sark.no - Org nr: 997 281 306 MVA				Fase SØKNAD

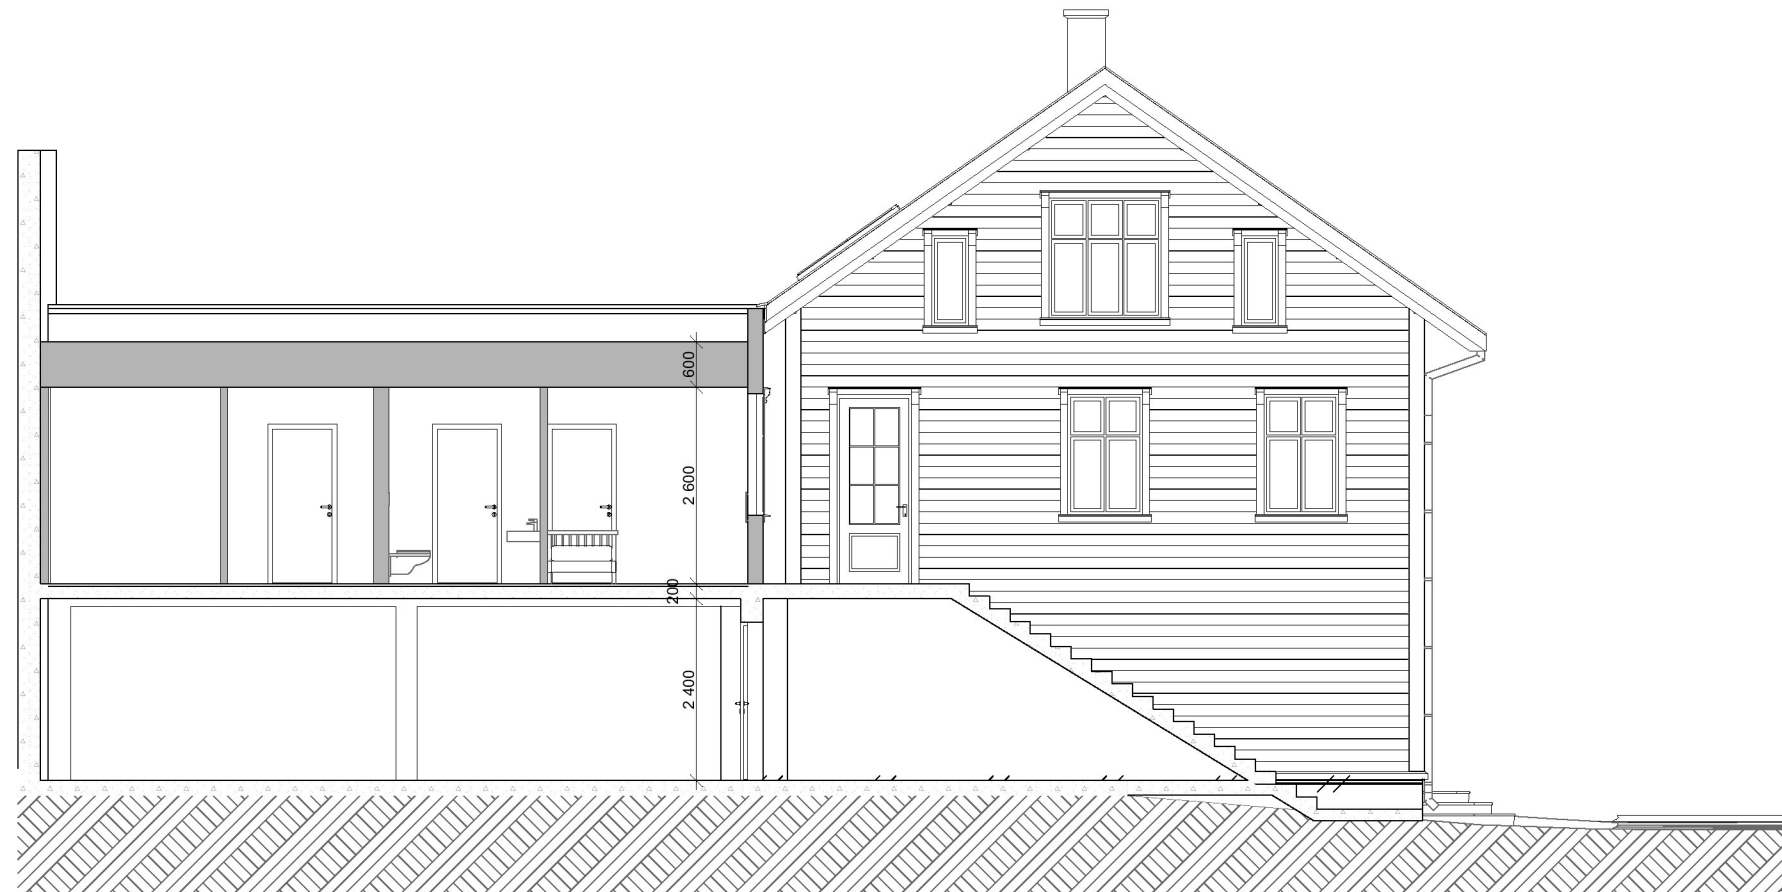

1:100 Snitt C

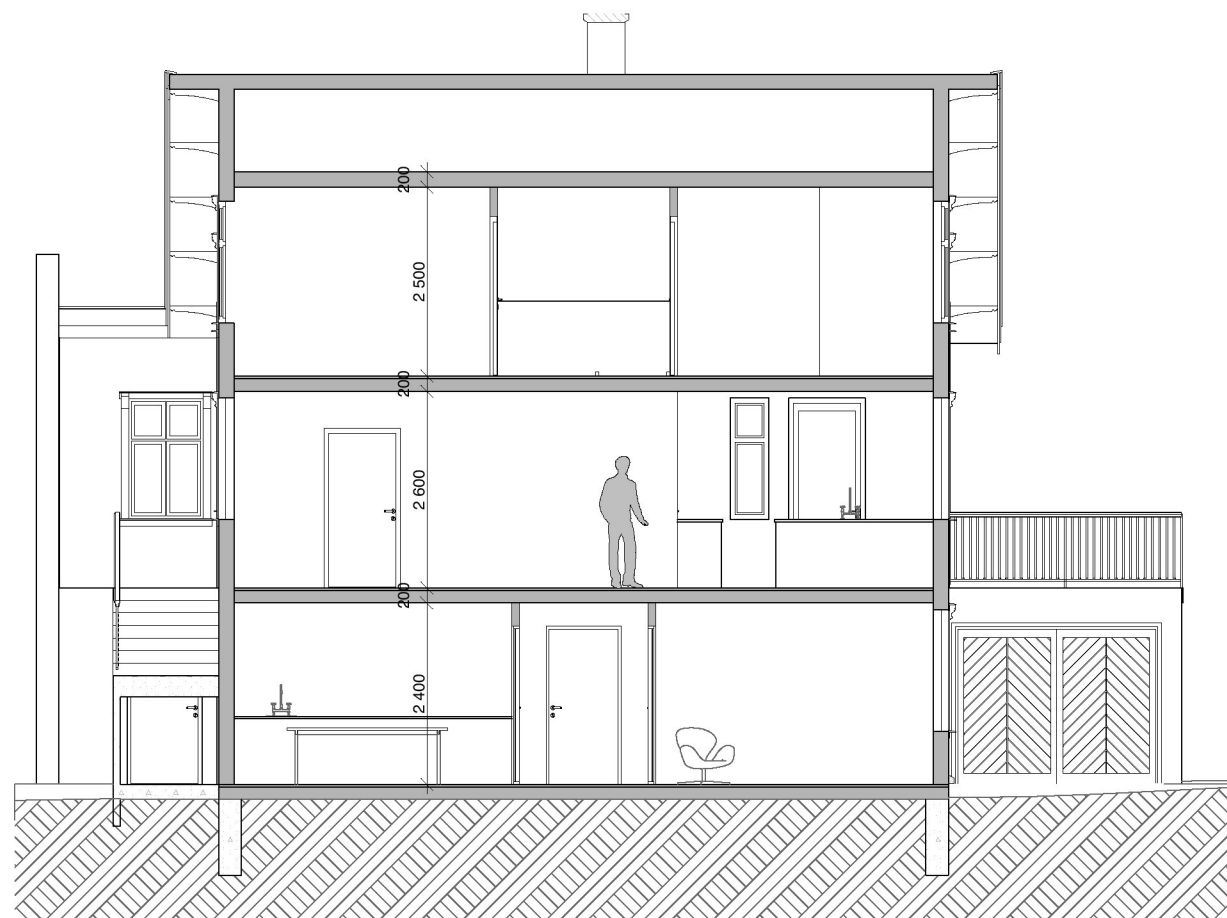

1:100 Snitt D

Rev	Beskrivelse	Dato	Sign	Kontr
	Tiltakshaver: Skude Bygg Kaigata AS		Sign. OVS	Dato 12.10.23
	Prosjekt Restaurering Kaigata 12		Prosjektnr.: 2306	Utskriftsdato: 30.10.23
	Byggested Kaigata 12, 4280 Skudeneshavn		Gnr/Bnr: 57/127	Tegningsnr.: A30-2
	Tegning: Snitt C og D		Målestokk 1:100 / A3	
Strandgata 202, 5525 Haugesund Odd V. Sevlund (odd@sbark.no) – Kester Bunyan (kester@sbark.no) Nettside: www.sbark.no - Org nr: 997 281 306 MVA				Fase SØKNAD