Tegningsnr.	Revisjon nr.
A40-03	
Type tegning **Fasader**	

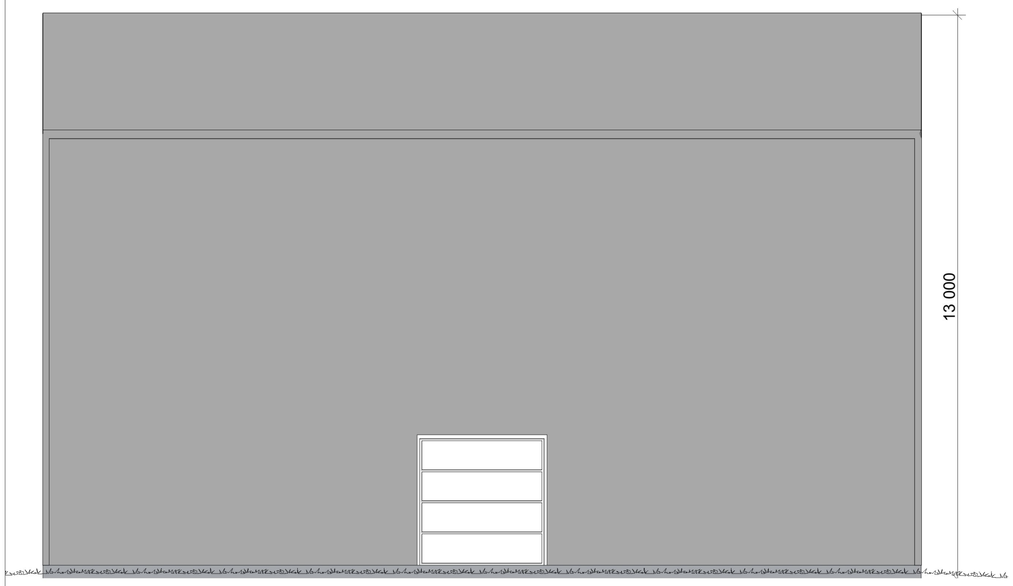

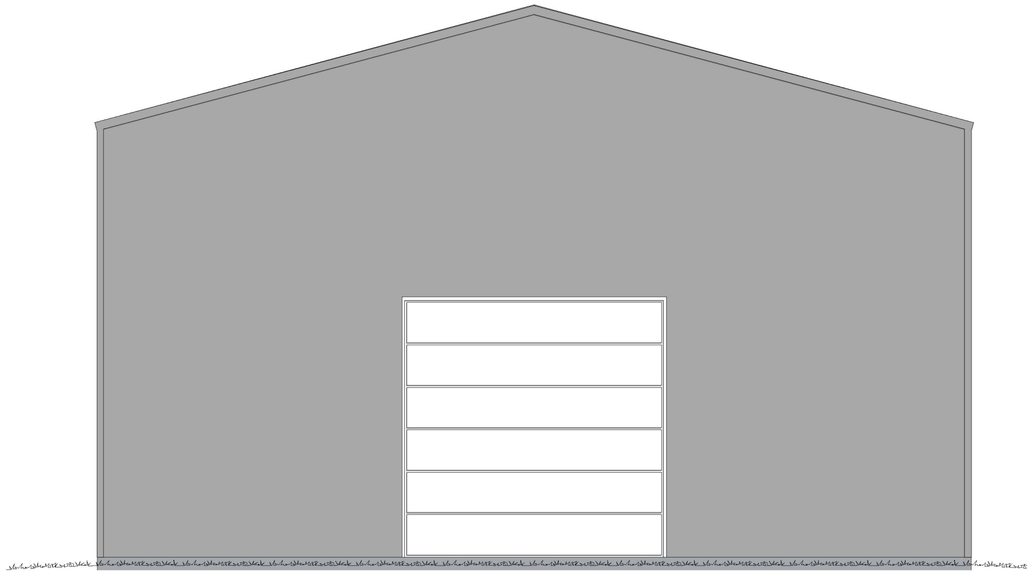

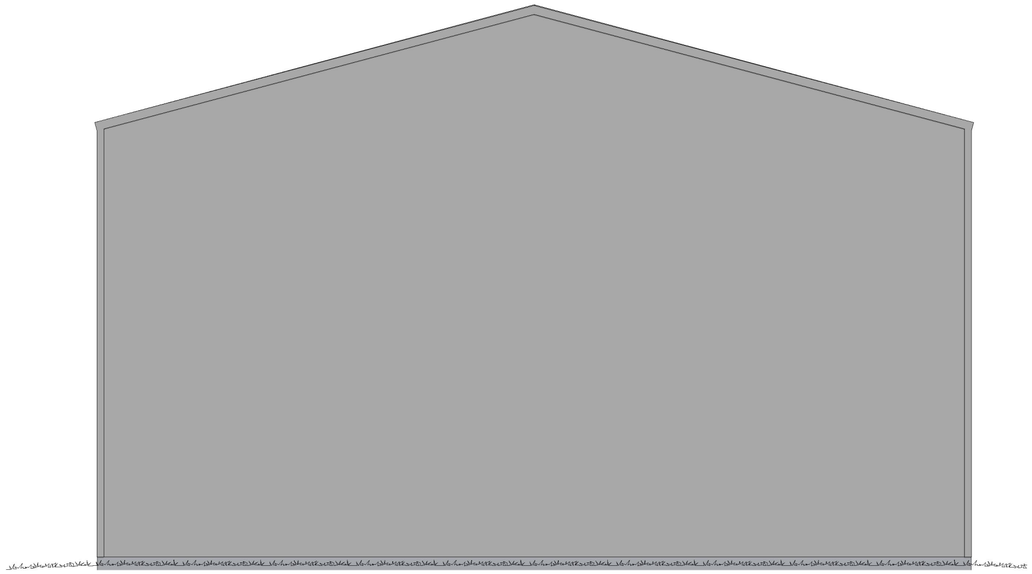

Prosjekt AS

Rev	Nr	Beskrivelse	Dato	Sign	Kontr

Fase
Skisseprosjekt

Tiltakshaver
Karmøy Naturstein Sjø AS

Prosjekt
Lagerhall/Rubb-hall

Adresse
Storasundvegen 207
4260 Torvastad

Godkjent

Kontroll prosjekt.
Sign. | Kontroll

Filnavn
Rubb hall.pln

Dato
04.10.2023

Målestokk
1:100

Kontroll utførende
Sign. | Kontroll

Gnr./Bnr./Festenr.:
142/13

Prosjektnr.:
749

Tegningsnr.:
A40-03

Type tegning:
Fasader

Prosjektnr. for prosjekterende/lev.