


Tegningsnr. A30-01	Revisjon nr.
Type tegning Snitt	

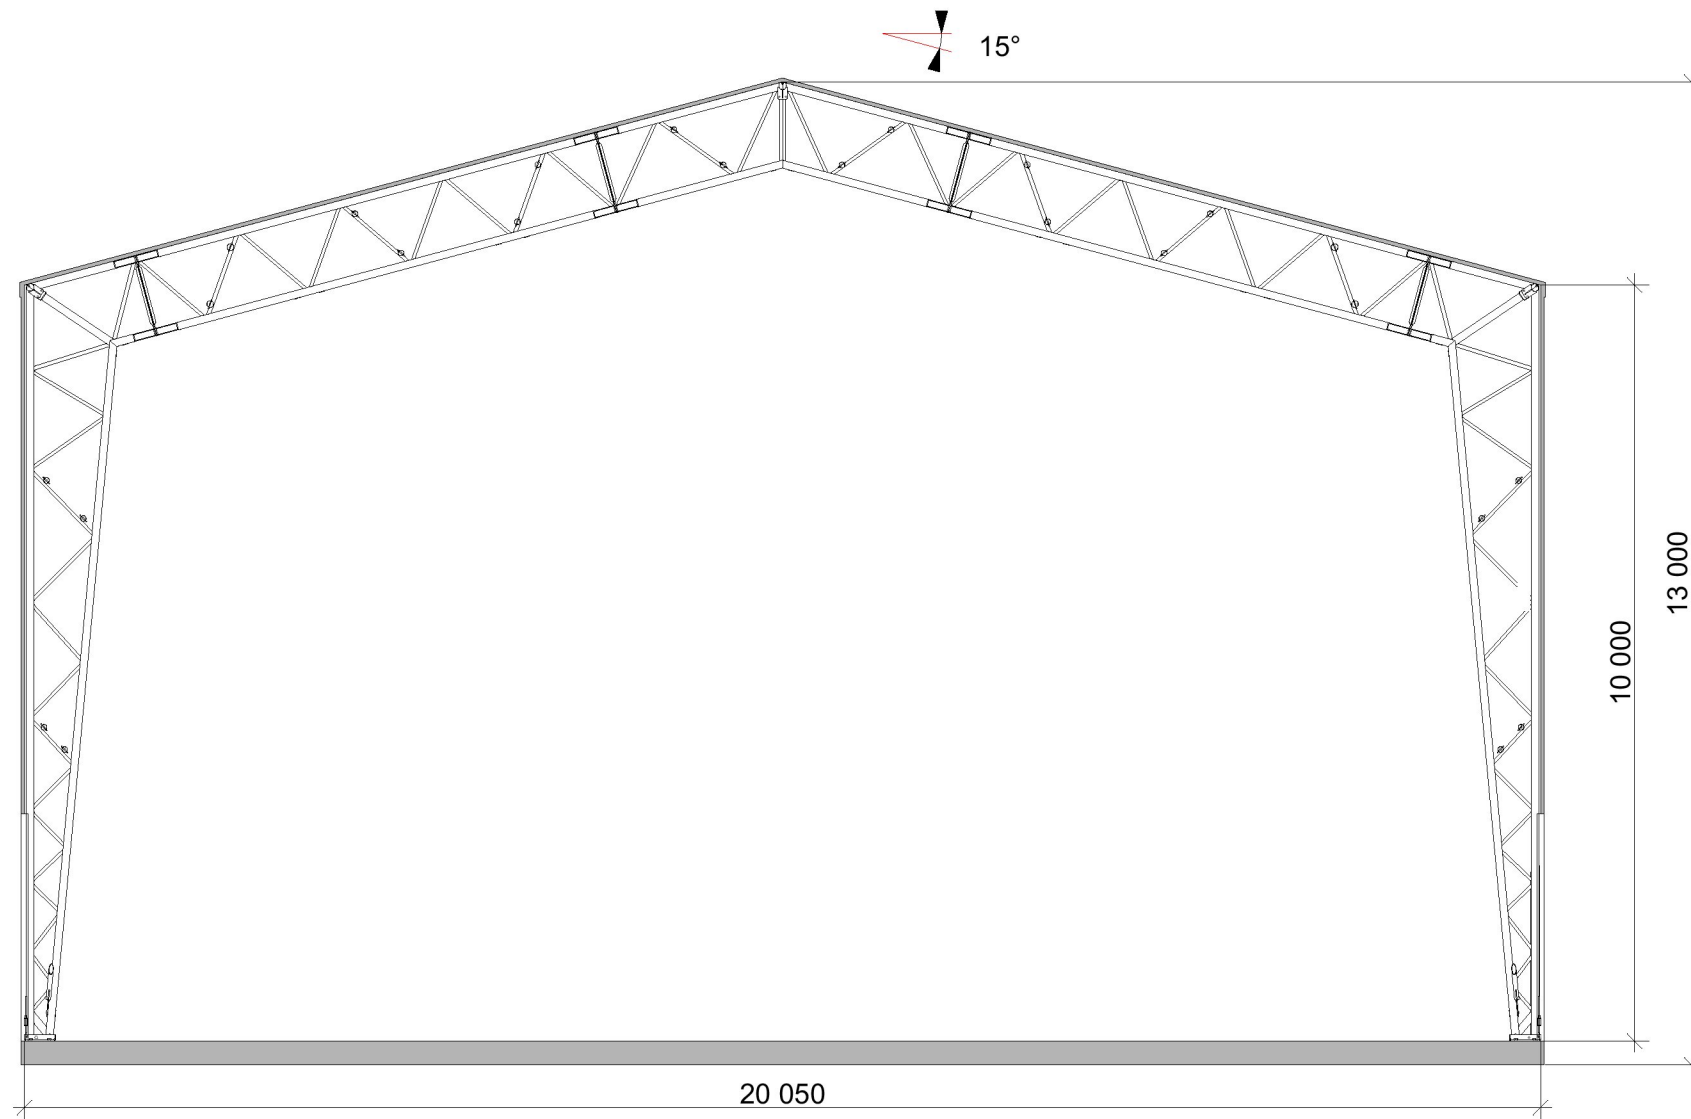

1:100 Snitt A

 **Prosjekt AS**

Rev	Nr	Beskrivelse	Dato	Sign	Kontr
Fase					
Skisseprosjekt					
Tiltakshaver				Godkjent	
Karmøy Naturstein Sjø AS				Kontroll prosjekt.	
Prosjekt				Sign.	Kontroll
Lagerhall/Rubb-hall				Filnavn	
Adresse				Rubb hall.pln	
Storasundvegen 207				Dato	
4260 Torvastad				04.10.2023	
Målestokk				1:100	
Kontroll utførende				Sign.	Kontroll
Gnr./Bnr./Festenr.:				Kontroll utførende	
142/13				Sign.	
Prosjektnr.:		Tegningsnr.:		Prosjektnr. for	
749		A30-01		prosjekterende/lev.	
Type tegning:					
Snitt					