


# FRI1 friområde 1.8 daa

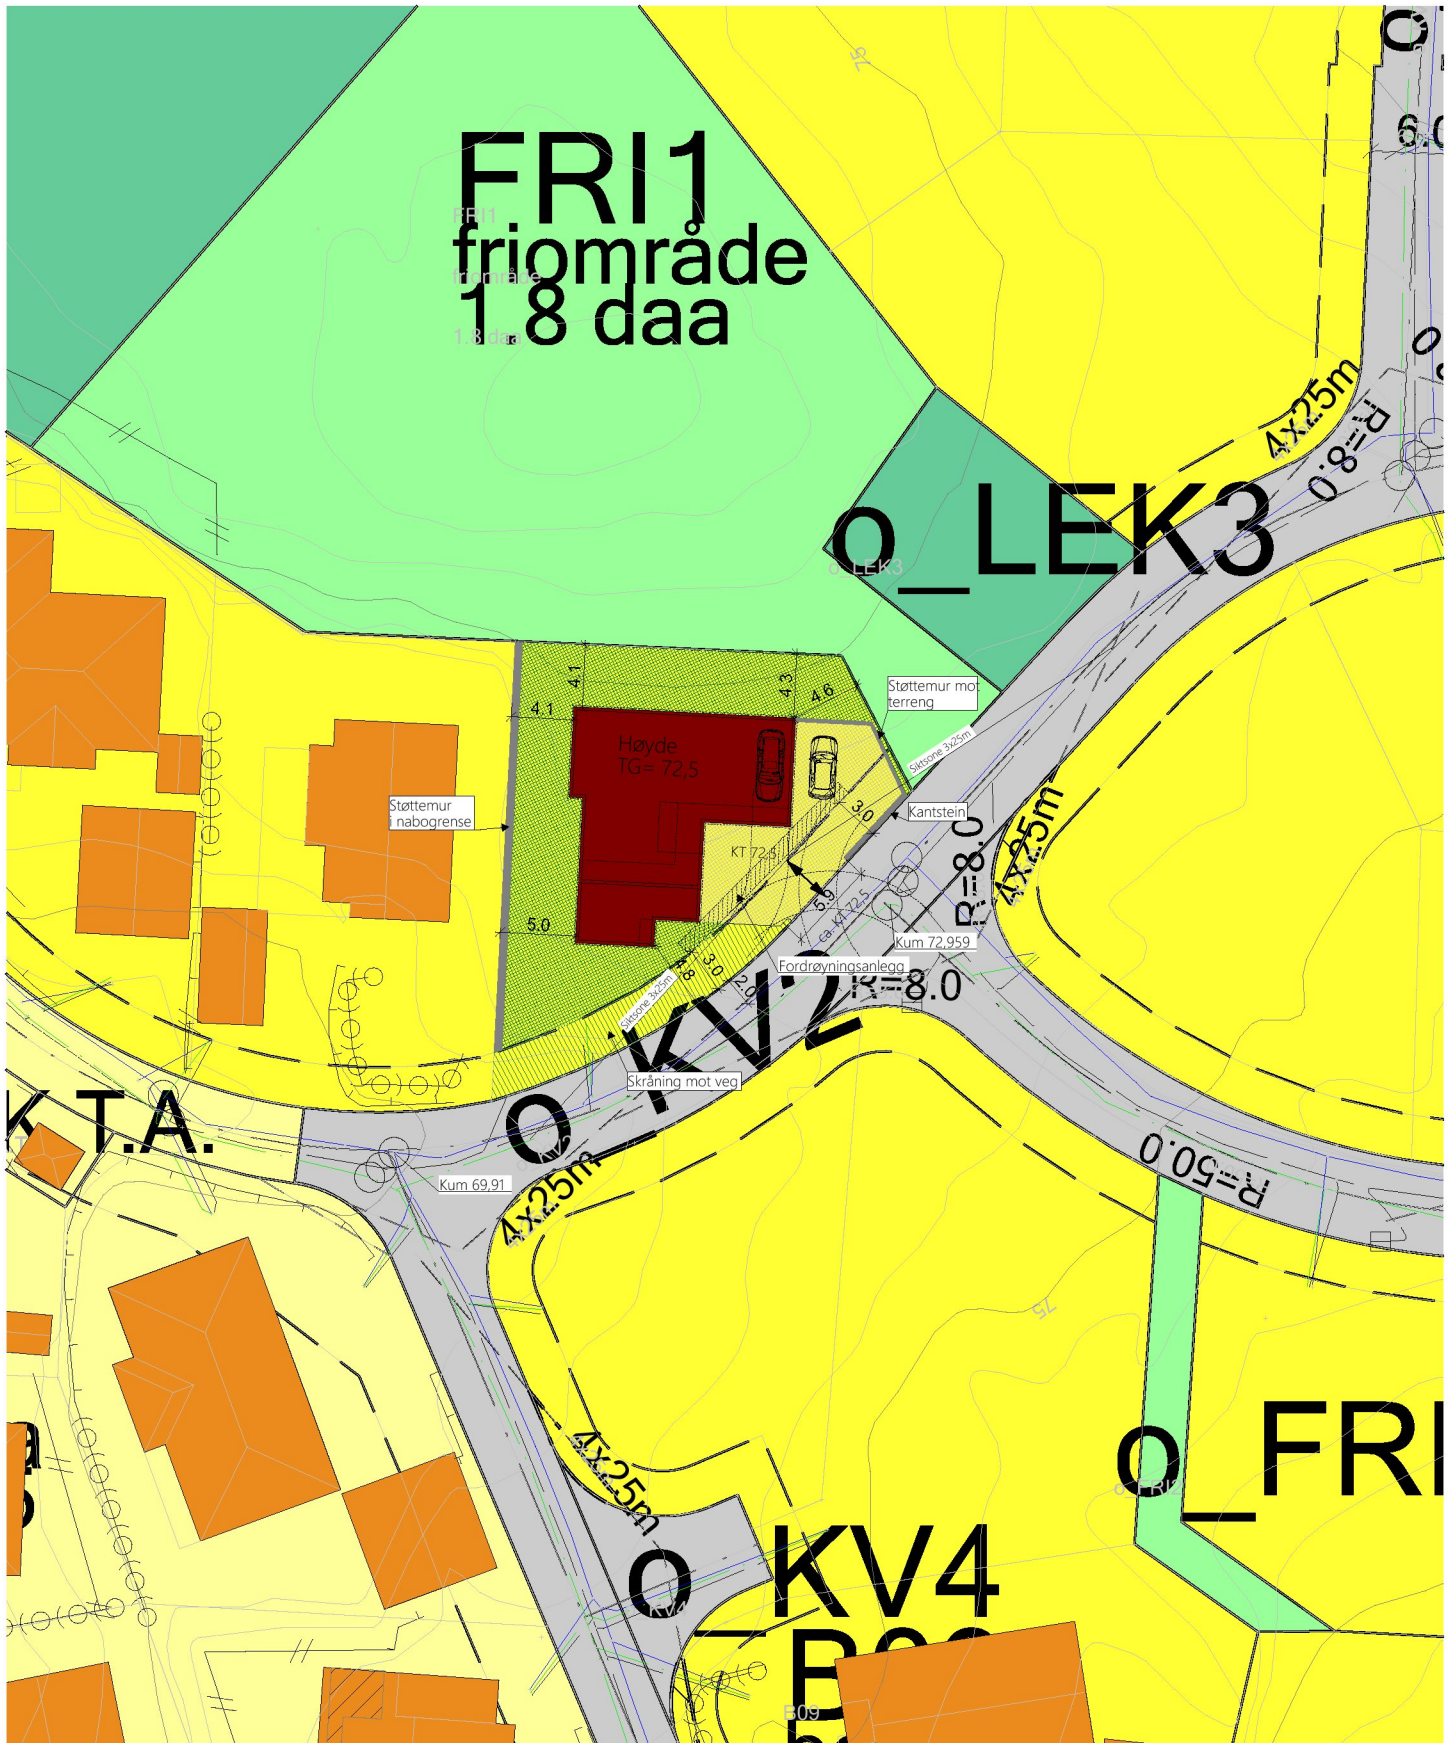

**Kvala** Arkitekter

Tiltakshaver: **Salomonsen**  
Byggeplass: **Stemmemyr**  
Kommune: **Karmøy**  
Gnr: 149 Bnr: 522 Mål: 1 : 500  
Situasjonsplan

Dato: **10.11.2023**  
Tegn: **Olav**  
Prosjekt: **8-1000922**  
Tegn.nr: **520**