

45 cm

MÅL ER FRA HØYRE HØRRE 1 CM

110 cm

533 cm

546 cm

360 cm


208 cm

55 cm

87 cm

212 cm

MÅL ER FRA VENSTRE HUSHJØRNE I CM

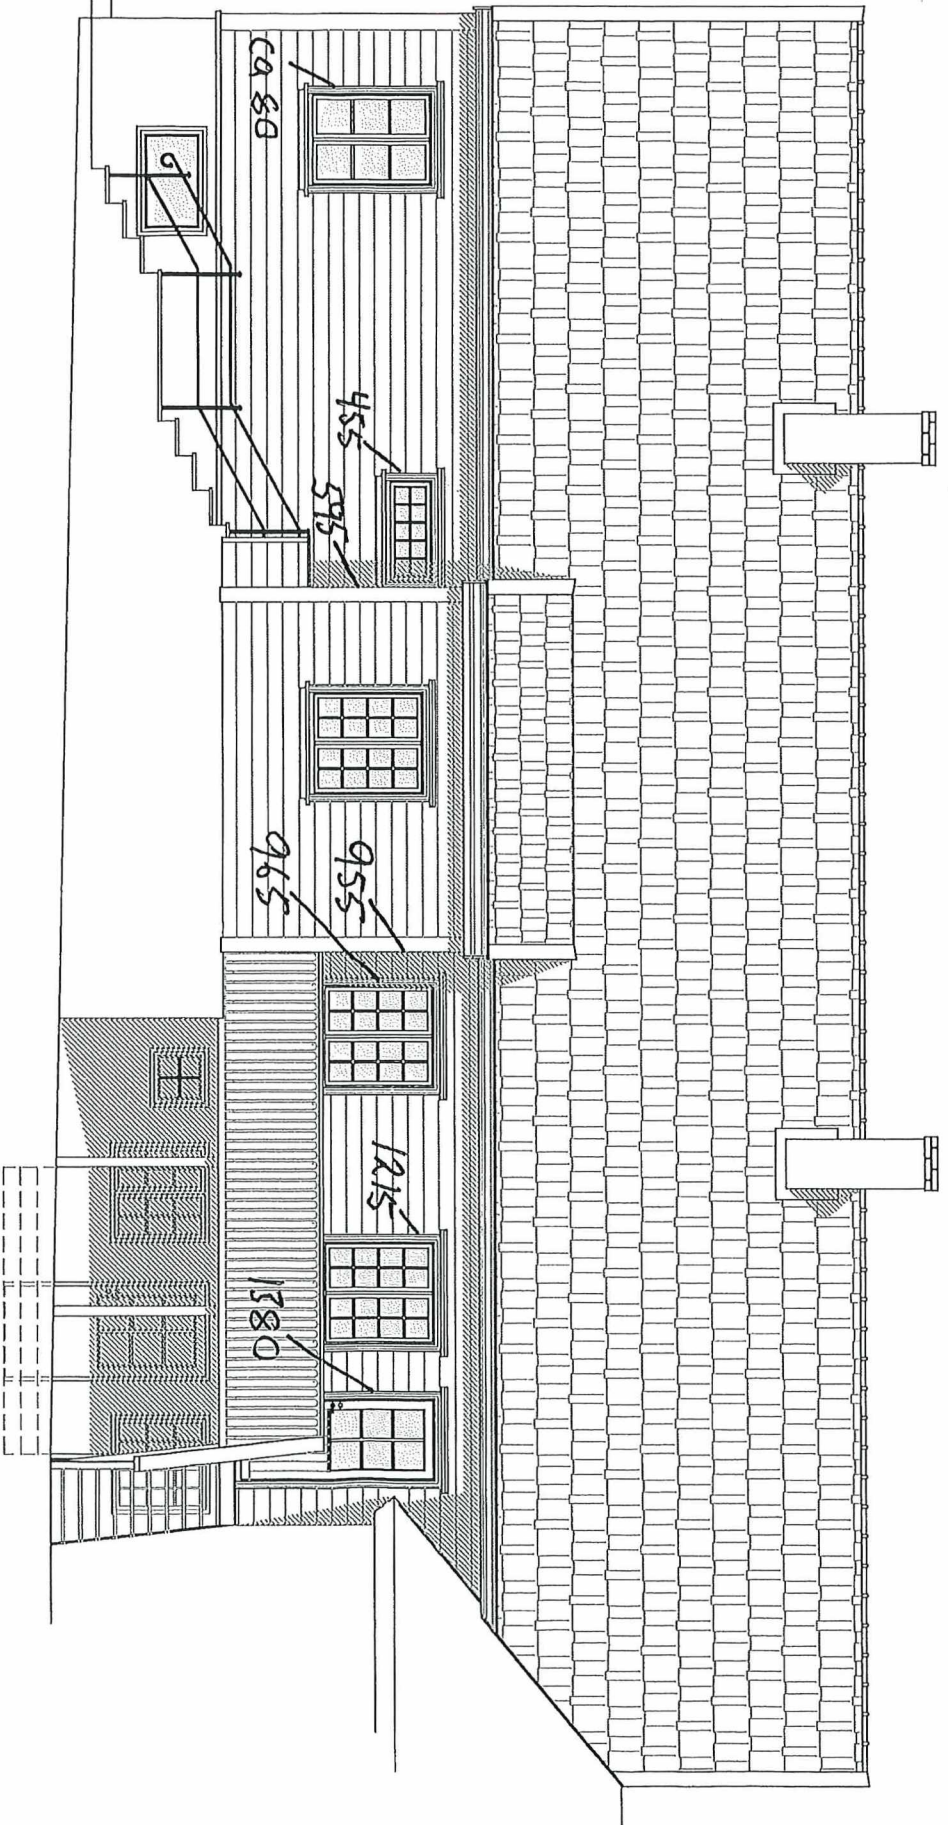


M= 1:50

Fasade Øst

P. Opsal

10.08.21

MÅL ER FRA HØYRE HUSHjørNE
TIL HØYRE SIDE AV VINDU I CM

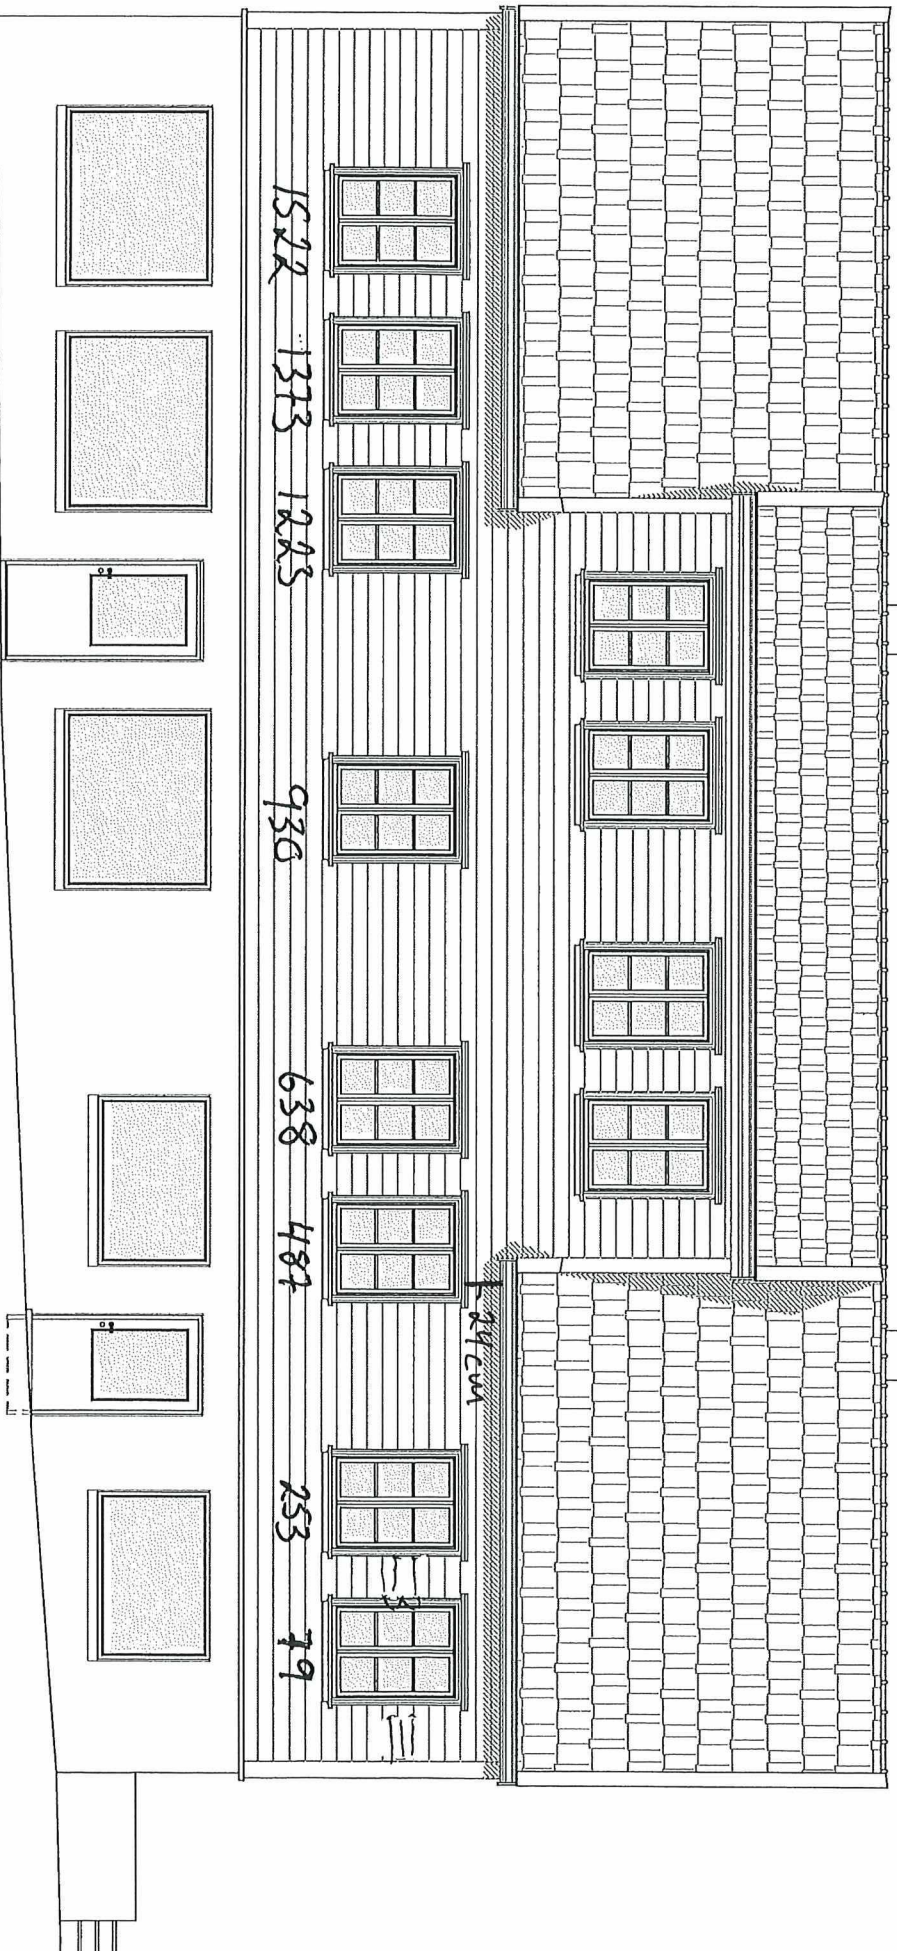


P. Opsal

Fasade Vest

M = 1:50

15.06.21

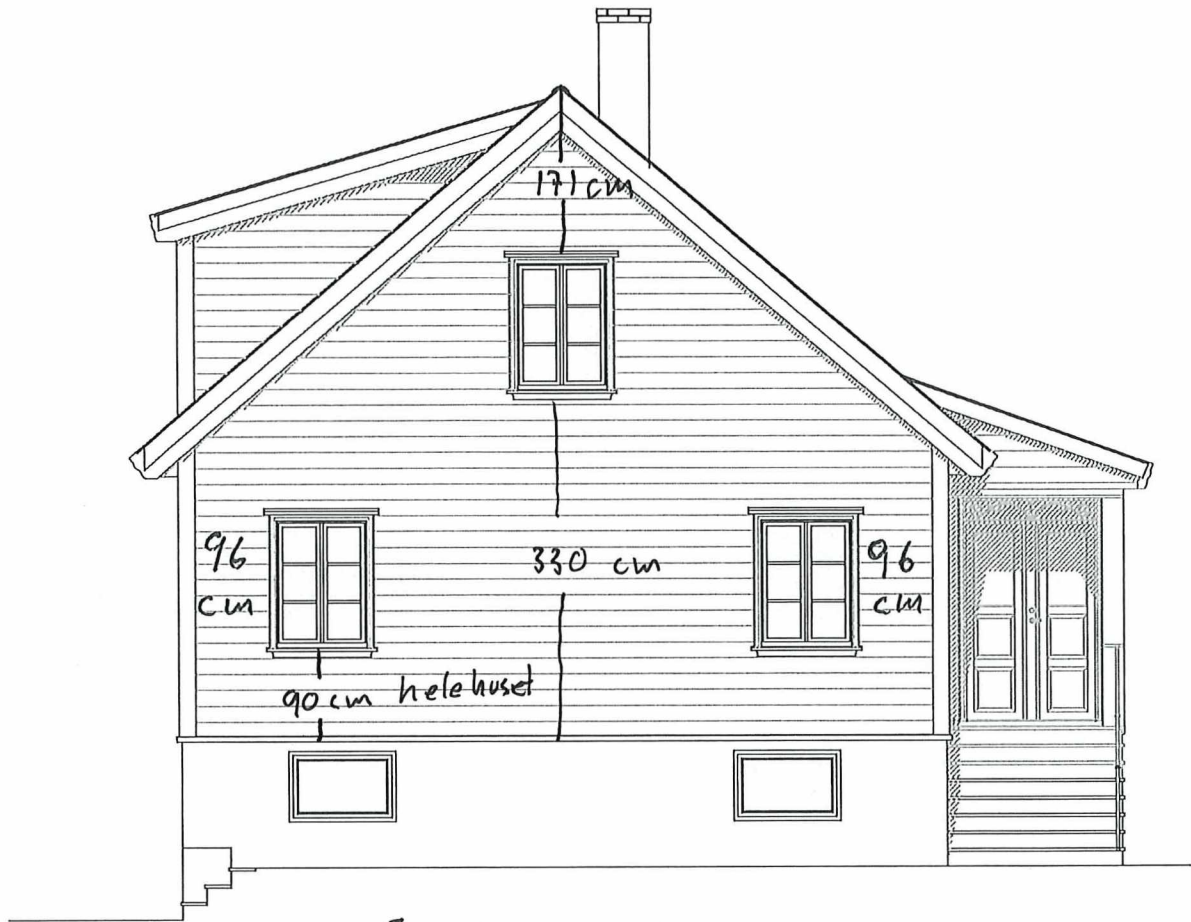

FRA HJØRNE TIL VINDU

15.06.21

P.Opsal

Fasade Sør

M= 1:50