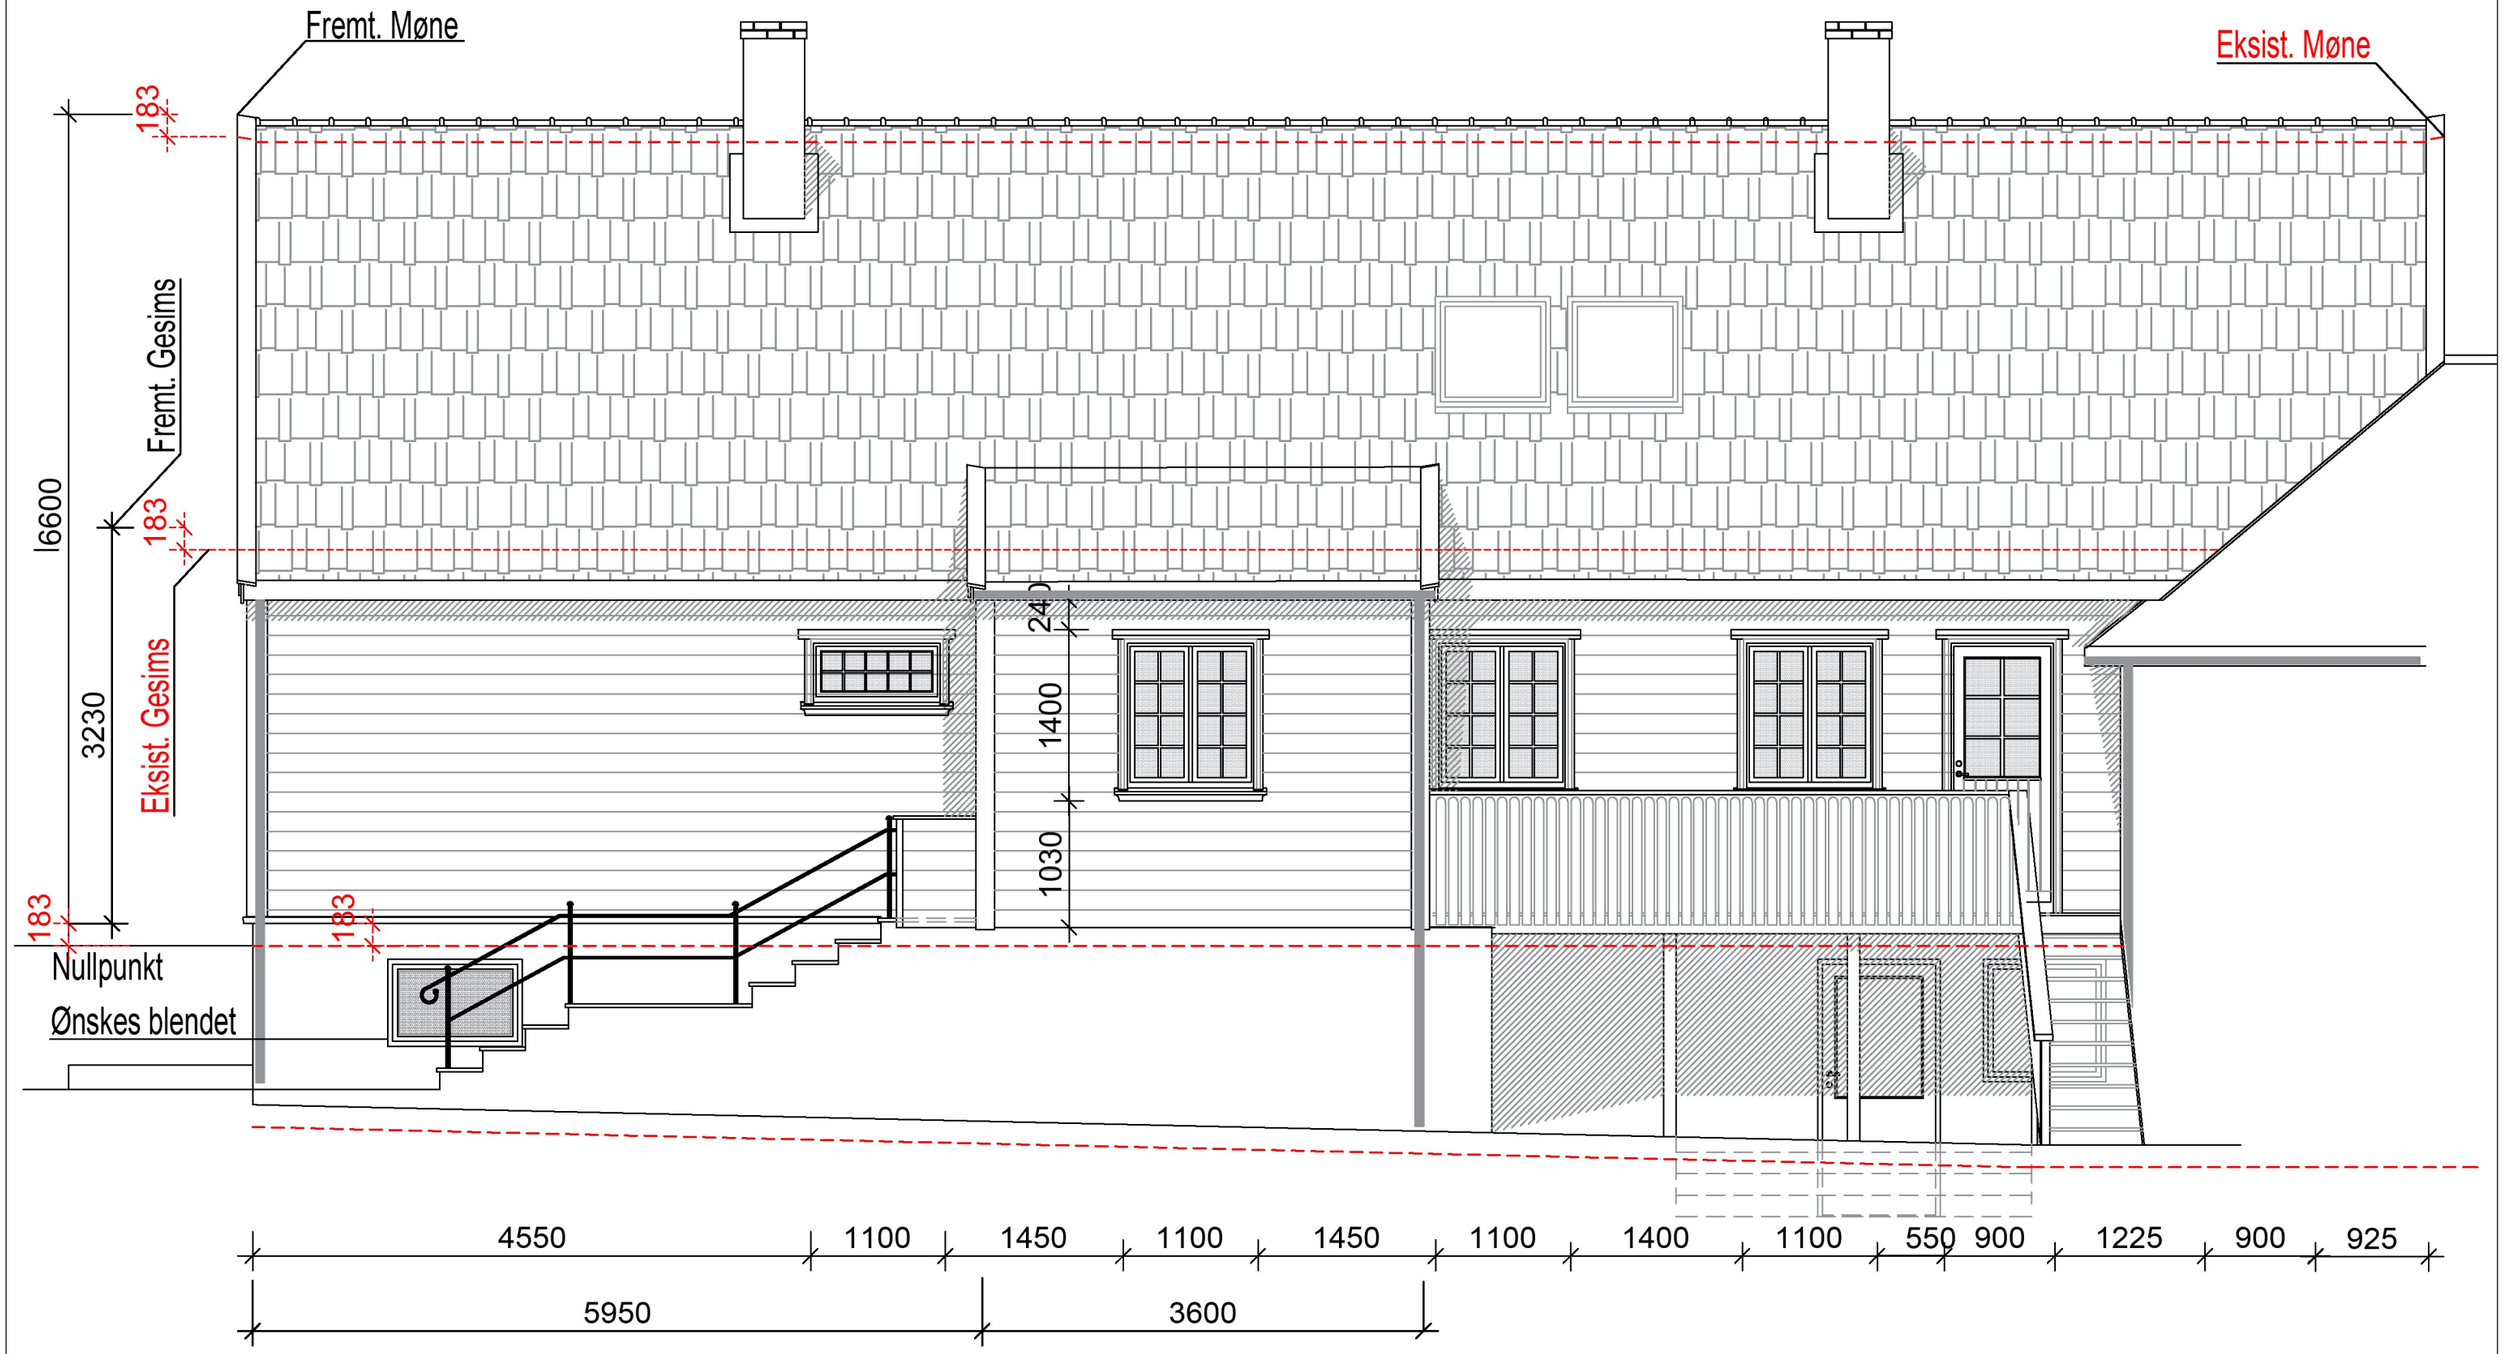

Byggetegning (Torget nr. 1)

Eksist. Bygg

Sjøen HUS
post@sjoenhus.no
www.sjoenhus.no
Tlf: 52 84 50 50
Org. nr: 918 847 065

MÅLESTOKK:	1 : 50 (A3)
DATO :	REV. : 17.11.23.
TEGNER:	R.A.Olsen
TEGN. OMFATTER:	(Arb. tegn.) Fasade Øst
PPOSJEKT:	Per Opsal - Torget 1
FILNAVN:	Arbeidstegninger.dwg

Denne tegning er vår eiendom og må ikke urettmessig brukes eller etterliknes Jrf. LOV OM ÅNDSVERKET AV 1981.