Sjøen HUS

post@sjoenhus.no Tlf: 52 84 50 50
www.sjoenhus.no Org. nr: 918 847 065

MÅLESTOKK:	1 : 50 (A3)
DATO :	REV. : 17.11.23.
TEGNER:	R.A.Olsen
TEGN. OMFATTER:	Snitt E-E (Arb.tegn)
PPOSJEKT:	Per Opsal - Torget 1
FILNAVN:	Arbeidstegninger.dwg

Denne tegning er vår eiendom og må ikke urettmessig brukes eller etterliknes Jrf. LOV OM ÅNDSVERKET AV 1981.

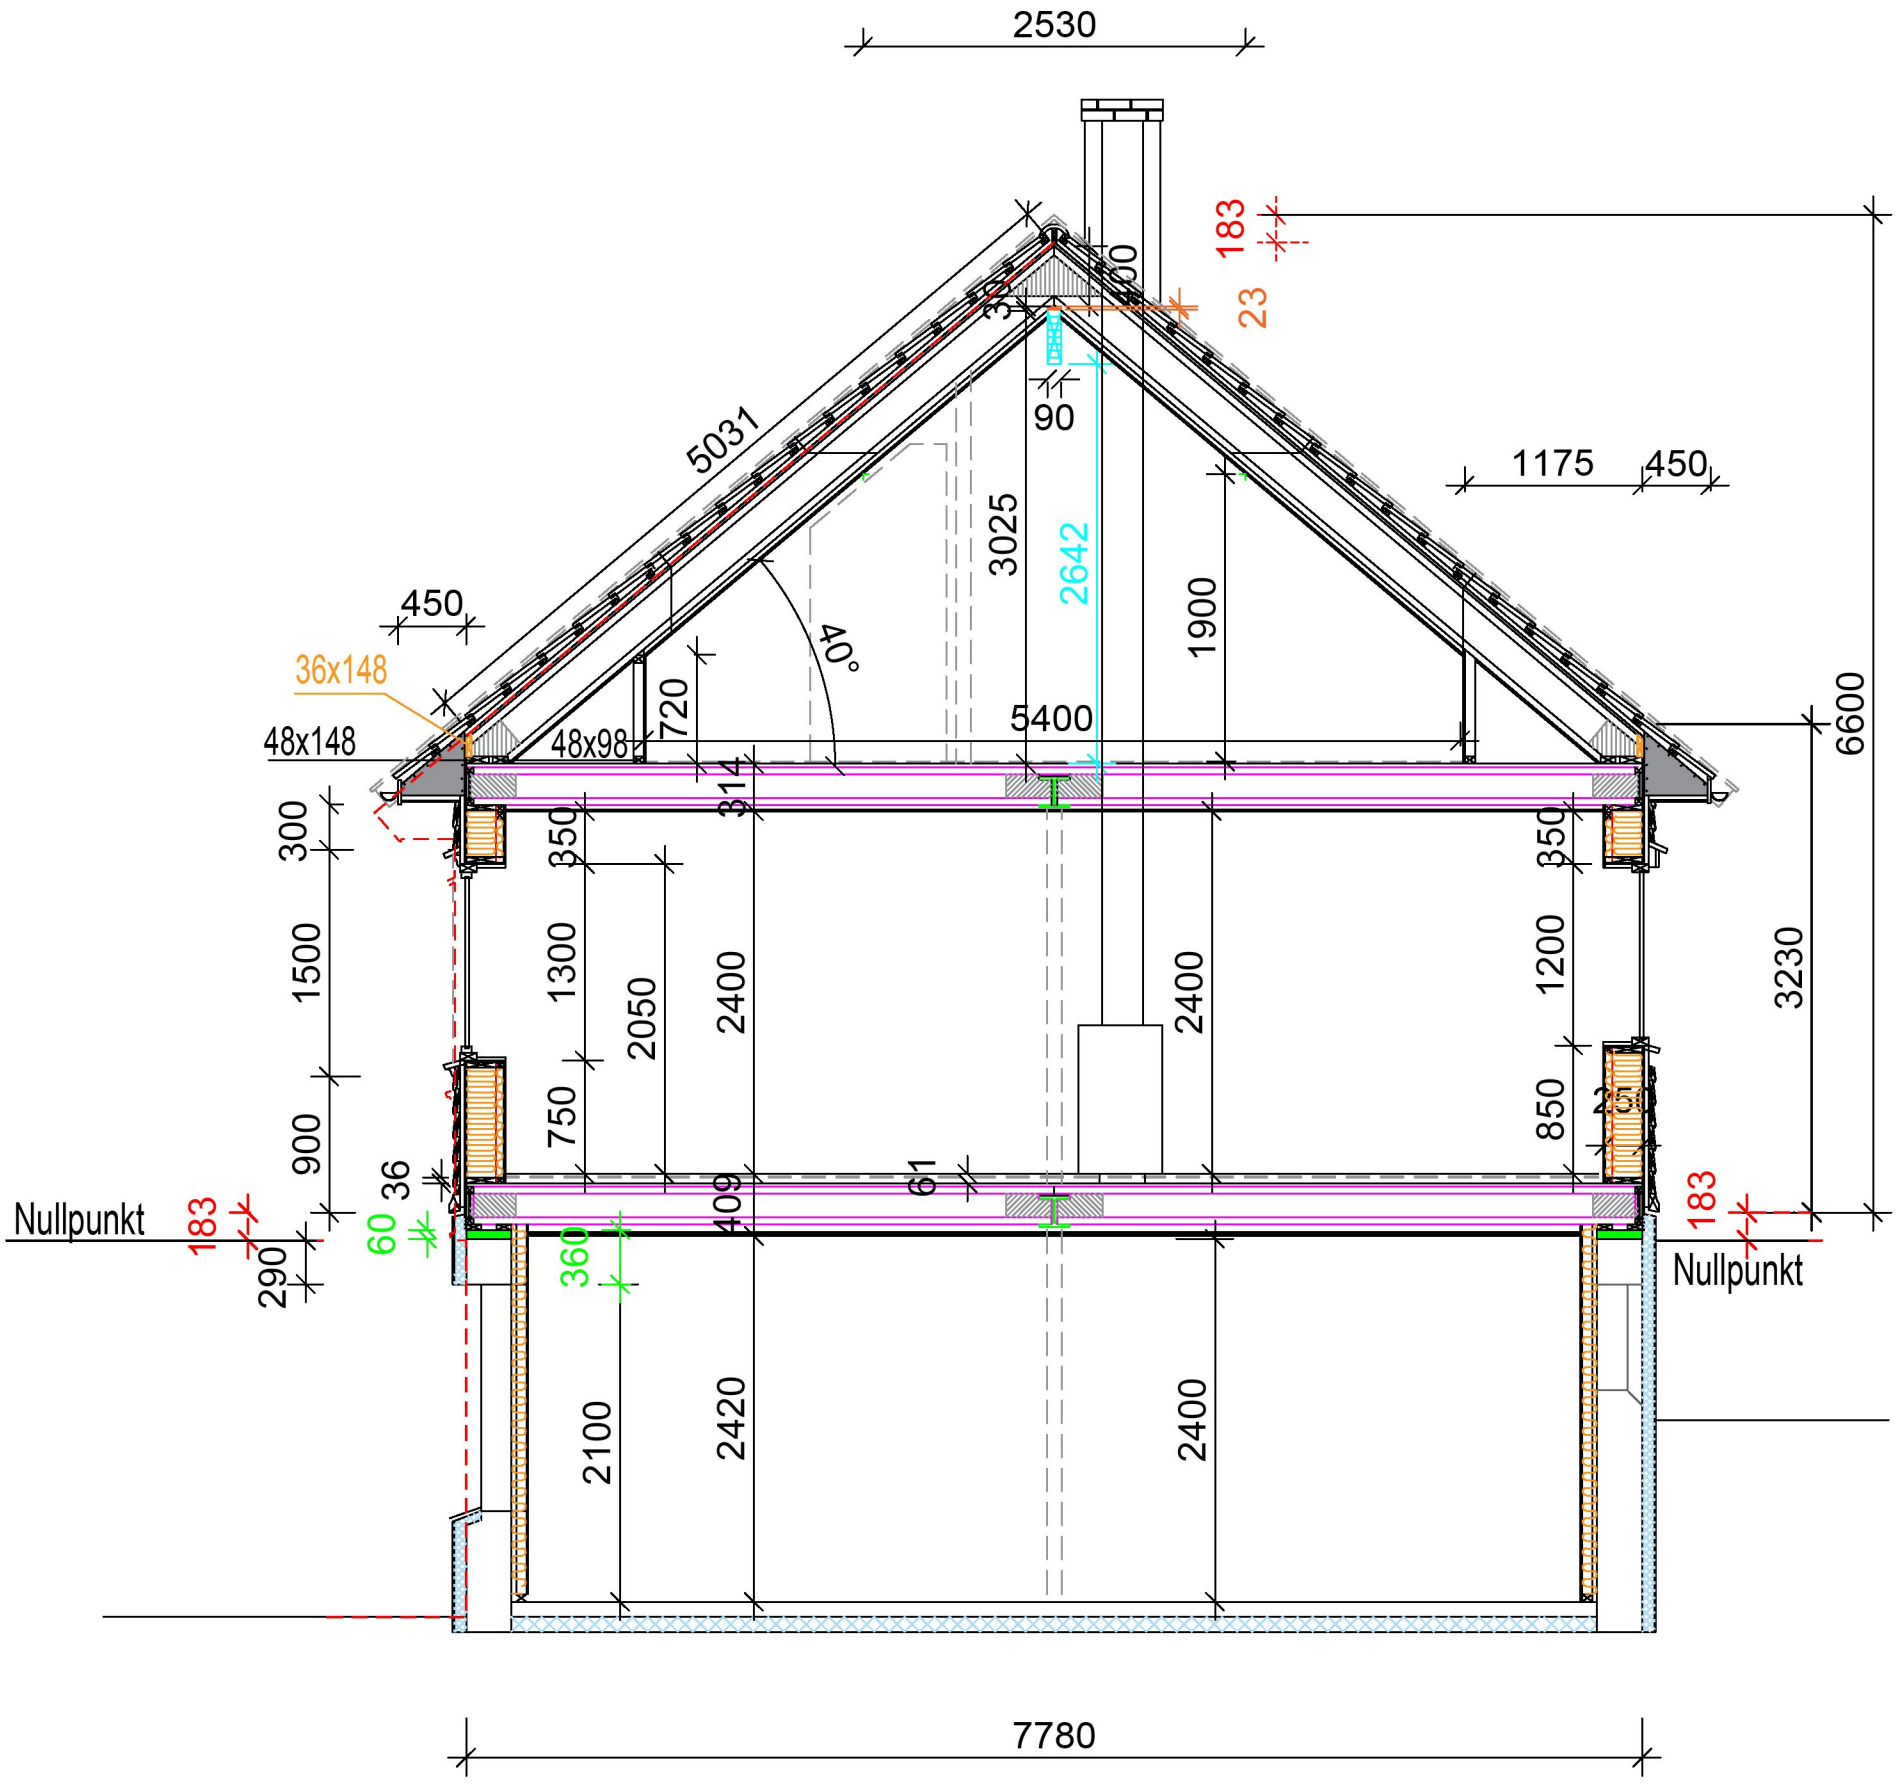

Byggetegning med (Torget nr. 1)

Eksist. Bygg ----------