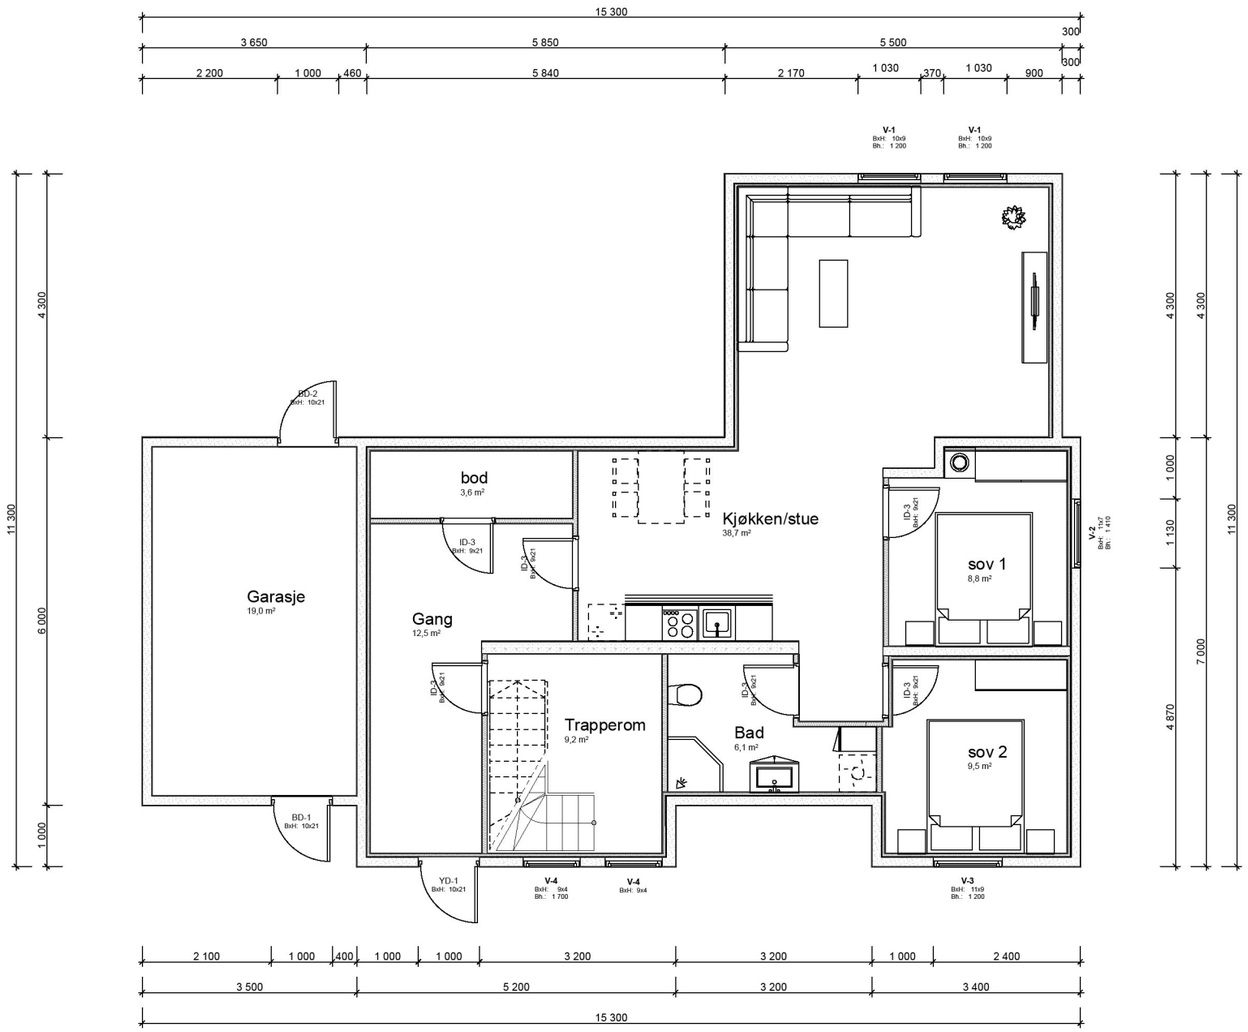

Tegningsnr..	Revisjon nr..
A22-101	

Type tegning
Plan 1. etasje

Rev	Nr	Beskrivelse	Dato	Sign	Kontr

Lokalisering:

N

RABLA
DIN TEGNING
OG SØKNAD

Fase
Byggesøknad

Tiltakshaver
Cato Bentsen

Prosjekt
Bruksendring
Norheimvegen 112
5542 Karmsund

Godkjent

Kontroll prosjekt.

Sign.. | Kontroll

Filnavn
2358 Cato Bentsen 10.10.23.pln

Dato
17.10.2023

Målestokk
1:100

Kontroll utførende

Sign.. | Kontroll

Gnr./Bnr./Festenr..:
149/36

Prosjektnr..:
2358

Tegningsnr..:
A22-101

Prosjektnr.. for prosjekterende/lev.

Type tegning:
Plan 1. etasje

BIM med Archicad 27 NOR Filplassering: C:\Users\Rabla AS\OneDrive - rabla.no\05 Kundeprosjekter\2358 Cato Bentsen\2358 Cato Bentsen 10.10.23.pln