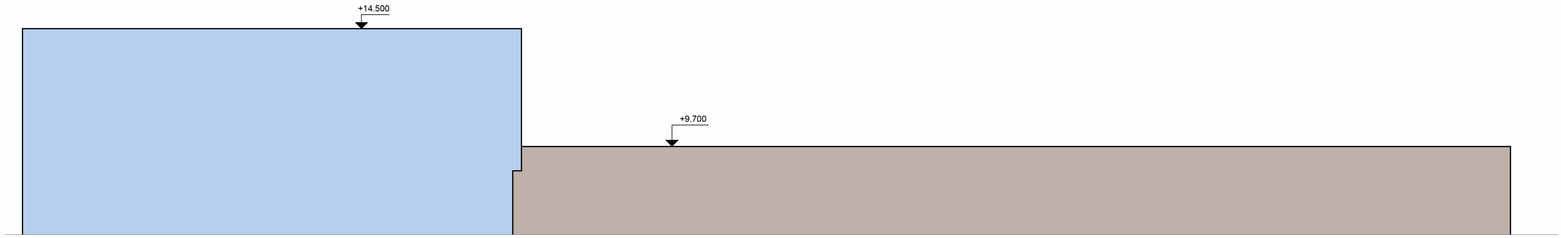

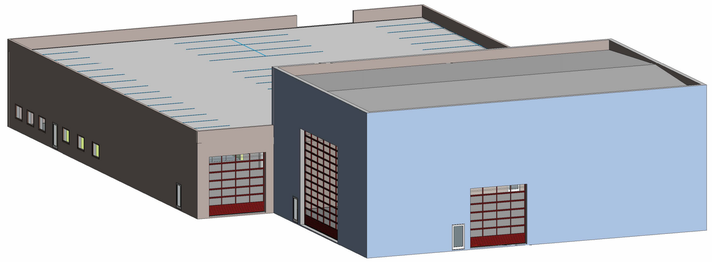

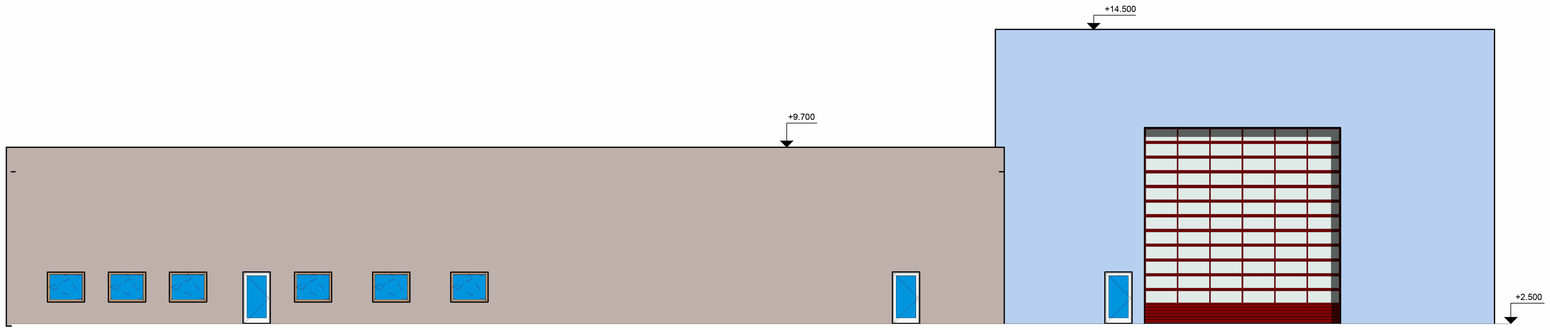

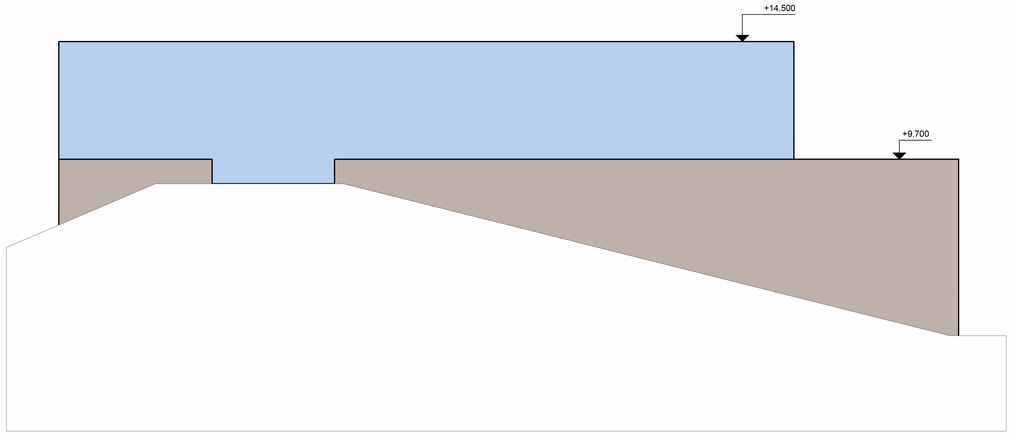

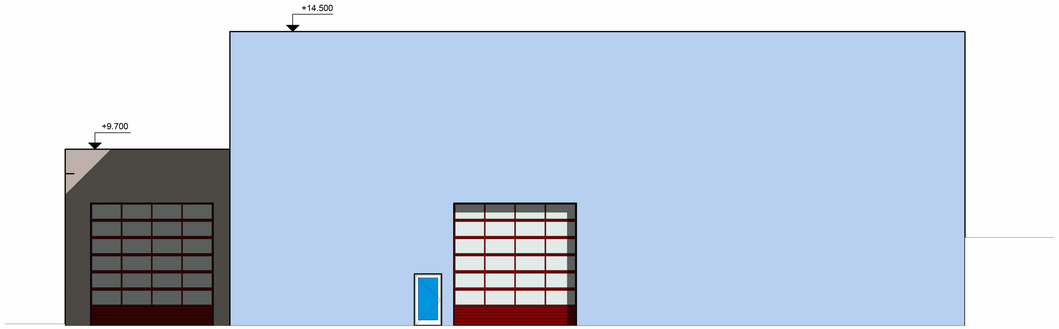

Rev	Revideringen gjelder	Tegn	Kontr	Dato
1	For Byggemelding	SNY	KEK	06.10.23

HUSØY TOMTESELSKAP AS

Kontor, lager og verksted Husøy

Fasader

Kons./Tegn.: SNY
Kontr: KEK
Dato: 06/08/20
Mål:
Sak nr.: 23048

PROCON
RÅDGIVENDE INGENIØRER MRIF
Stølsmyr 22 - 5542 Karmsund
Tlf 52 84 48 00

Tegn nr.: 003
Rev.: 1