

X157


X146

FASADE NORD

X128

X118

X100

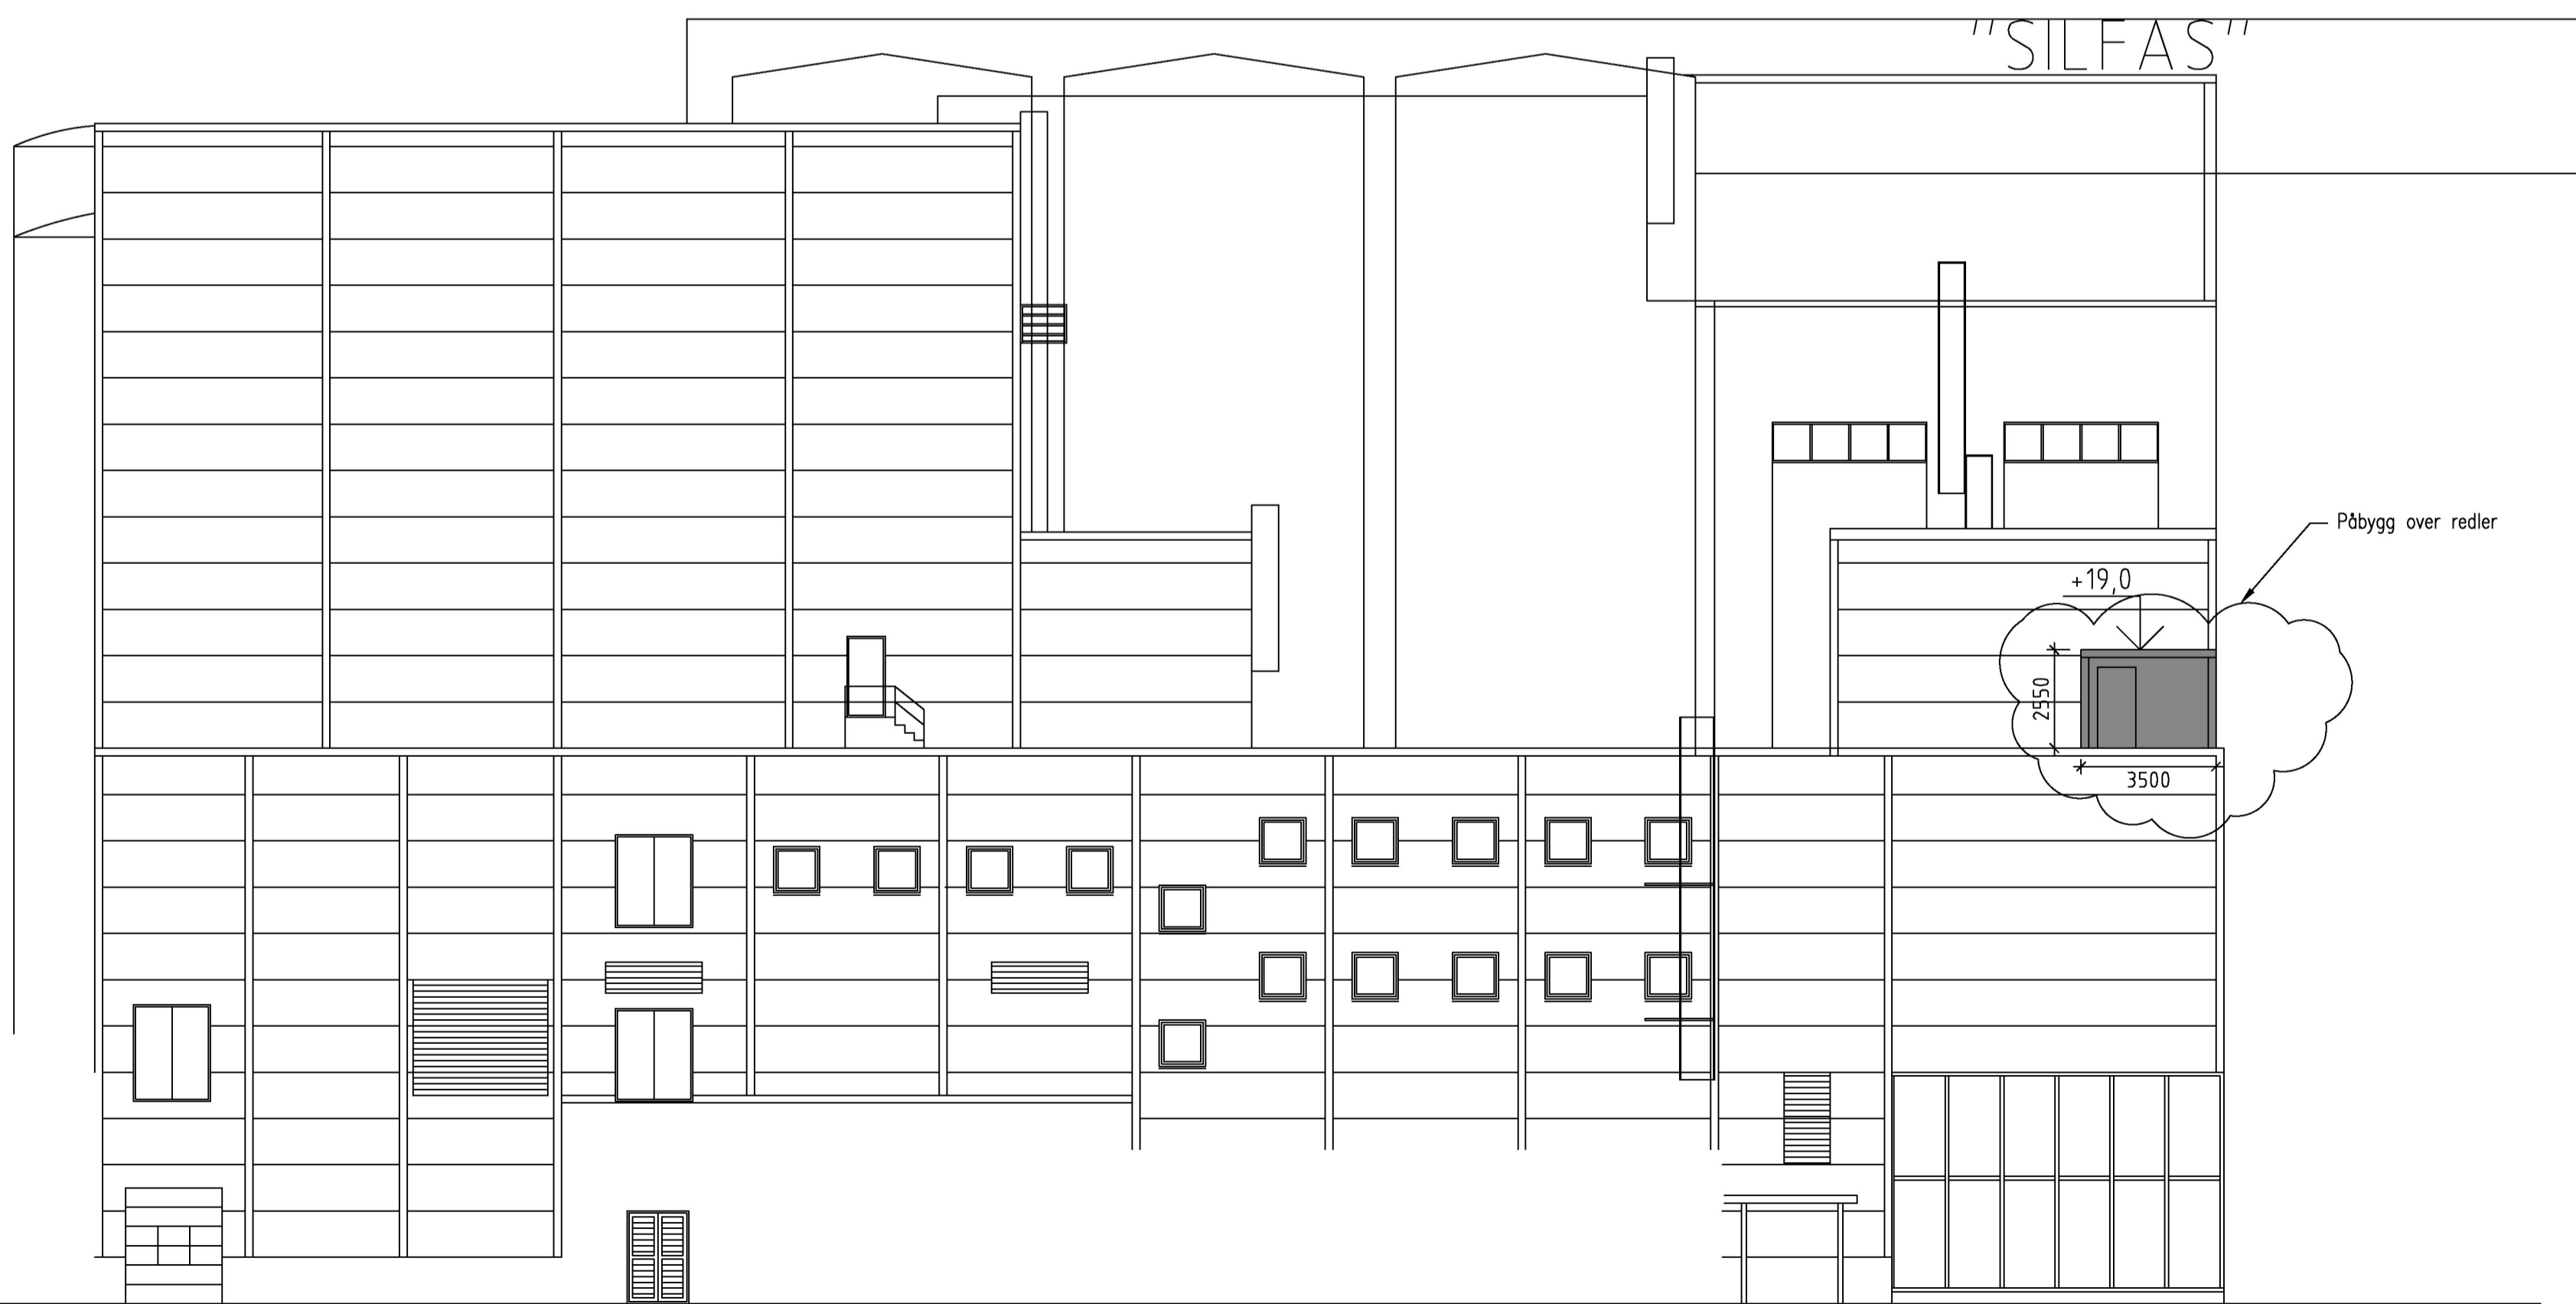

Y155

Snitt ØST

Y100

REV.	INDEX	ANT.	ENDRINGEN GJELDER	SIGN.	DATO
>			DOKUMENTASJONSTEGNING		
>			ARBEIDSTEGNING		
>			ANBUDSTEGNING		
>			ANMELDELSESTEGNING		
>			FORELØPIG TEGNING		
Petter J Rasmussen AS					
Rådgivende ingeniører og arkitekter					
Diktervegen 8, 5538 HAUGESUND, tlf 48 311 311, Org. nr. NO 971 000 724 MVA					
Dato	Konstr./Tegnet	Format	Målestokk		
14.04.2023	je	A1	1:150		
Kontrollert dato	Kontrollert				
BioMar AS				Eroluttet for:	
Pøbygg over redler				Eroluttet av:	
Fasader/snitt				23033-002	
Henvisning:	Indes:	Beregning:	Fåkon 23033		