





Fasade mot sør

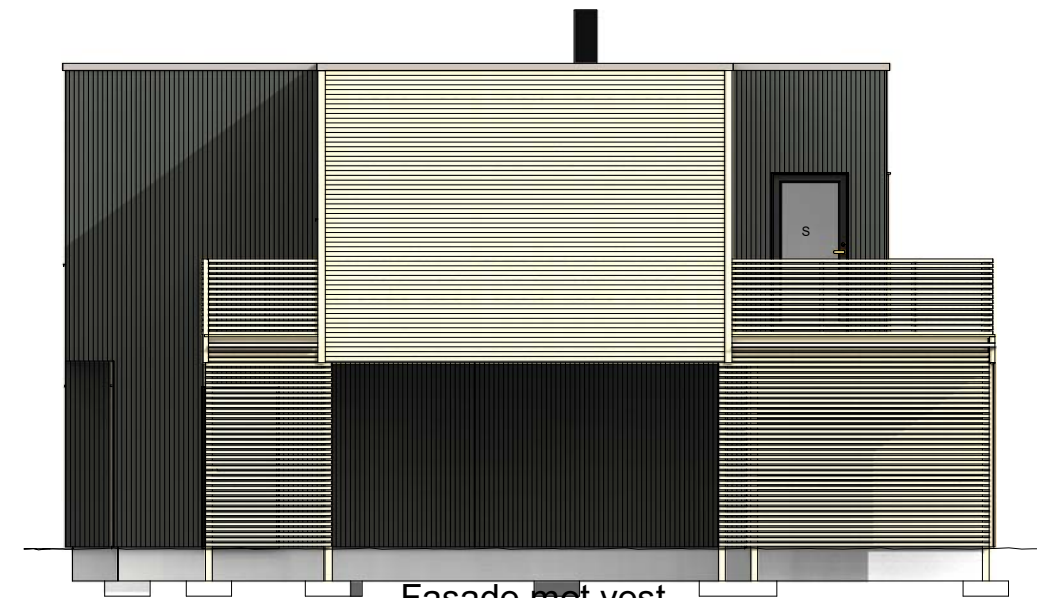

Fasade mot vest



Fasade mot nord

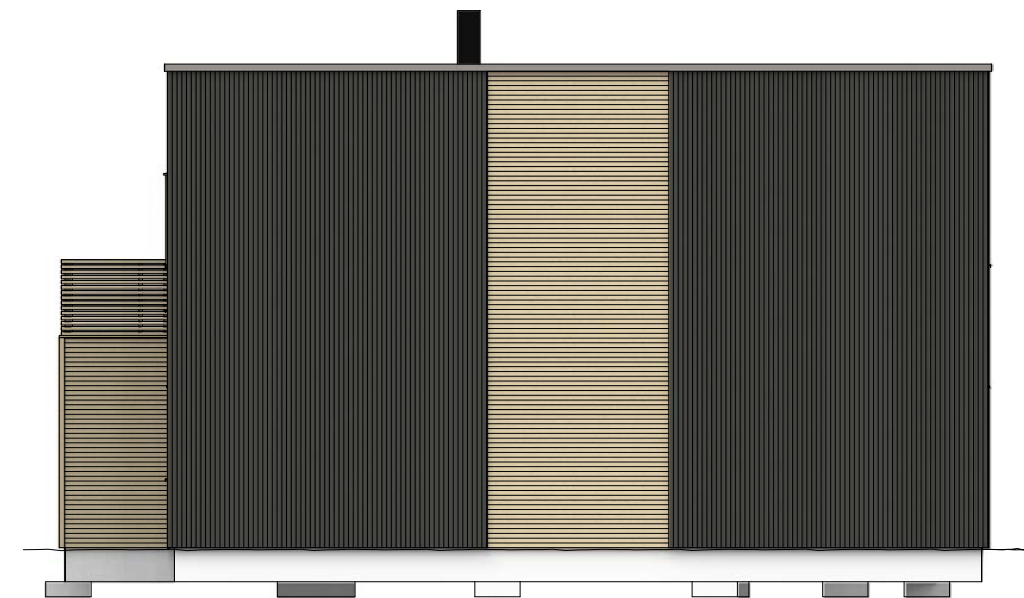

Fasade mot øst

Snikspynten 3

- øke vindu størrelse til 10x18 i sov. 3
- bytte plassering av vindu 10x6 i sov. 4

Rev.	Dato	Init.	Beskrivelse
A	02.11.2023	MK	størrelse på vindue i sov. 4 til 10x12 L

SKISSEFORSLAG	<input type="checkbox"/>	Tegning: Fasader	Målestokk: 1:100	Rev.: Dato: 1.11.2023
HUSBANK	<input checked="" type="checkbox"/>	Prosjekt: _46785_kunde	Kommune: Karmøy Gnr/Bnr: 123 / 248	
BYGGESØKNAD	<input checked="" type="checkbox"/>	Tiltakshaver: BergeSag og Trelast AS		
SALG	<input checked="" type="checkbox"/>	Adresse: Snikspynten 3 Soldalen		
SEKSJONERING	<input type="checkbox"/>	Kontakt: Berge Sag Trelast AS / AG/98229304		
ARBEIDSTEGNING	<input type="checkbox"/>	Tegn/konst: MK / 98229334	© Tegningene er omfattet av åndsverklovens bestemmelser og er vernet åndsverk i henhold til åndsverkloves paragraf 1. Uten særskilt avtale med Berge Sag AS er enhver eksemplarfremstilling og tilgjengeliggjøring, i opprinnelig eller endret skikkelse, ulovlig utnyttelse.	