

58/226

58/409


58/408

23

58/377

Stangalandgata

1:110

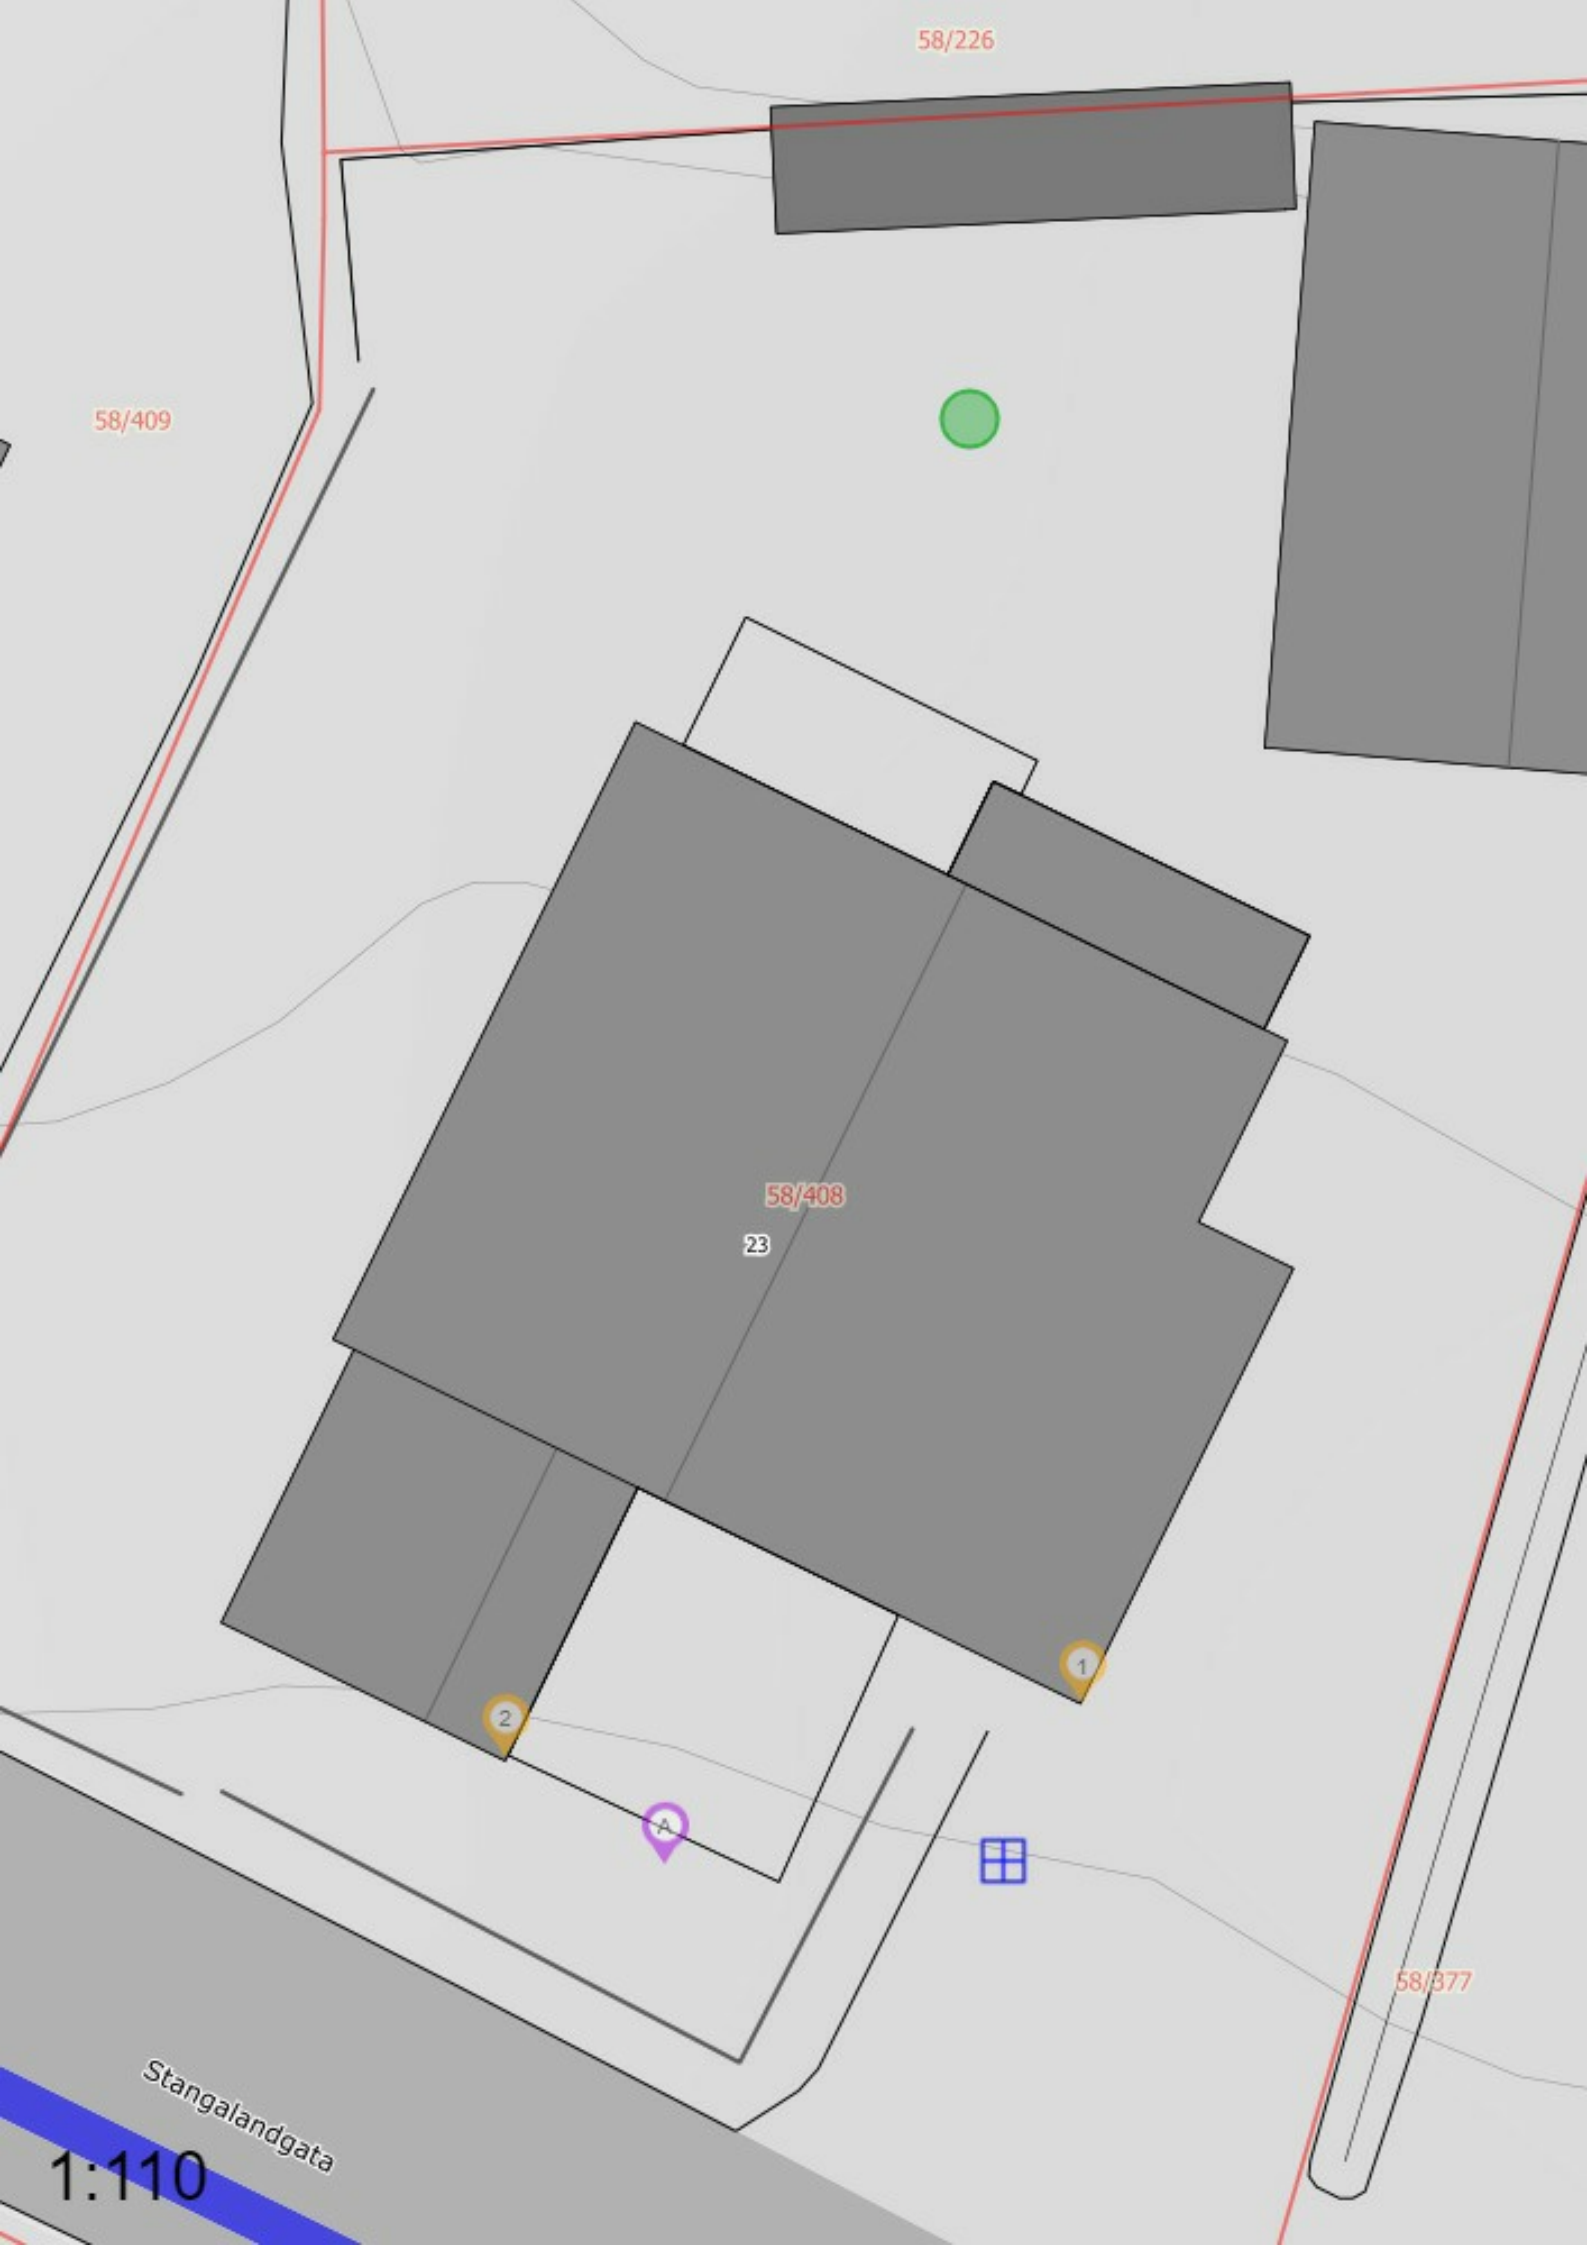



Stoppekran

Eier: Privat (bygningseier) Målemetode XY: Direkte innlagt på skjerm [82]



Kryssmåling bakkekran

A↔1: 5.8m A↔2: 2.5m