



Sydvest Fasade

1:100



Nordvest Fasade


1:100





Sydøst Fasade

1:100

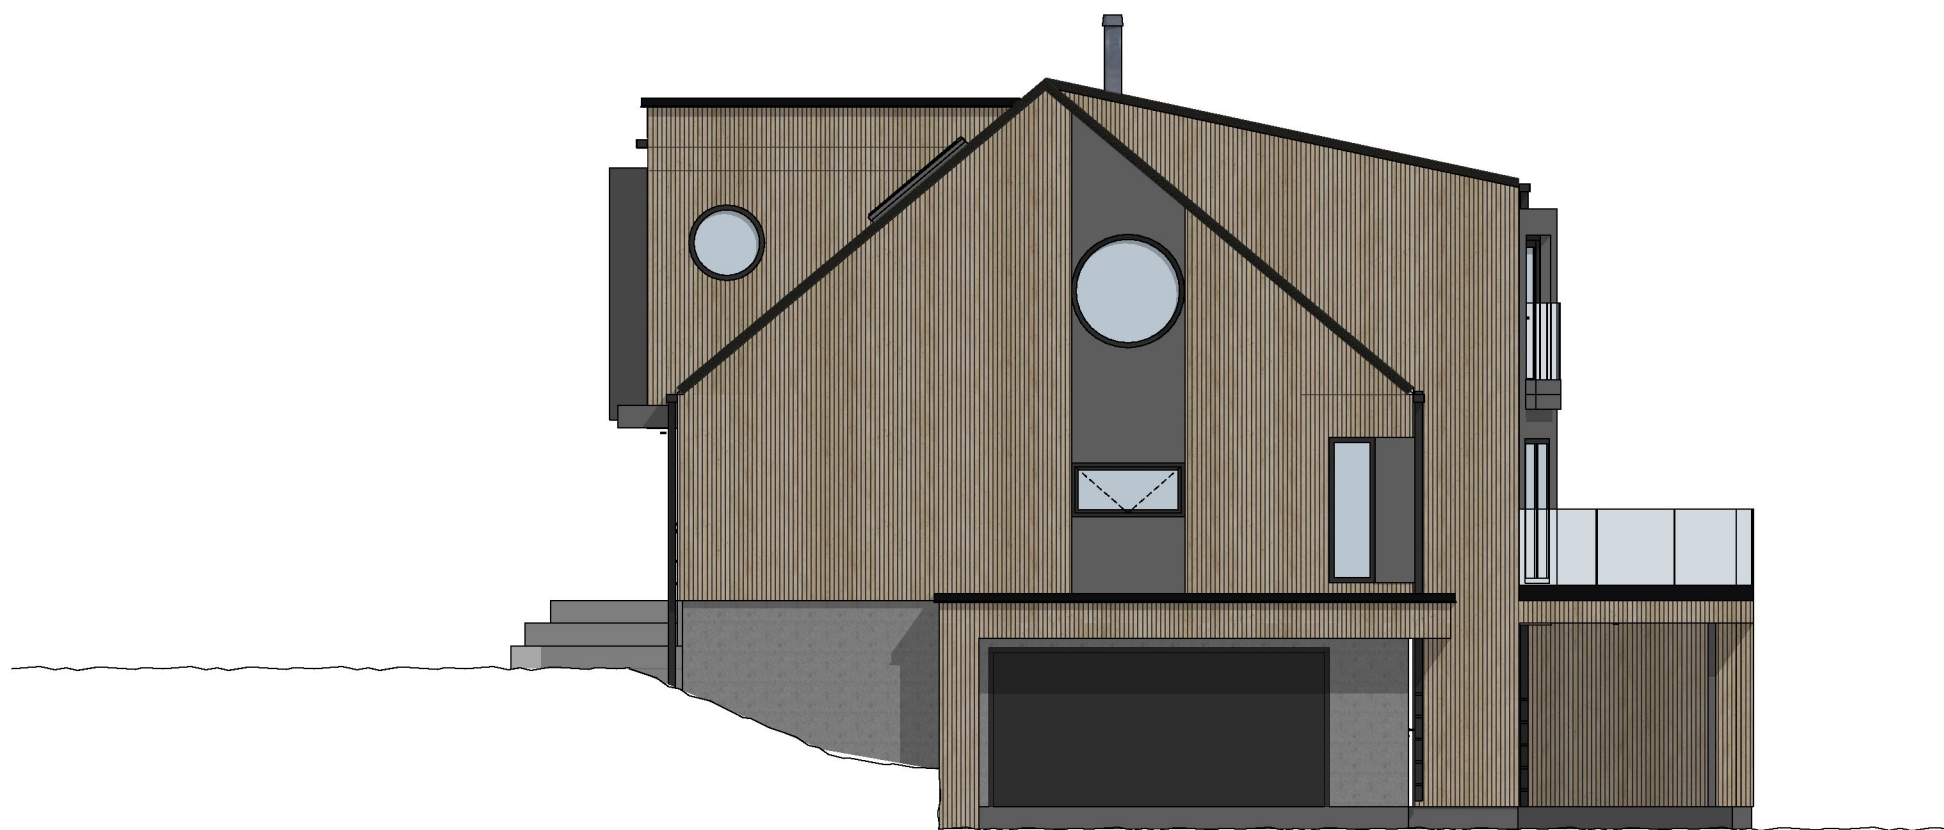

Nordøst Fasade

1:100

