




57/436

Dato: 22.11.2023

Målestokk: 1:750

Koordinatsystem: UTM 32N

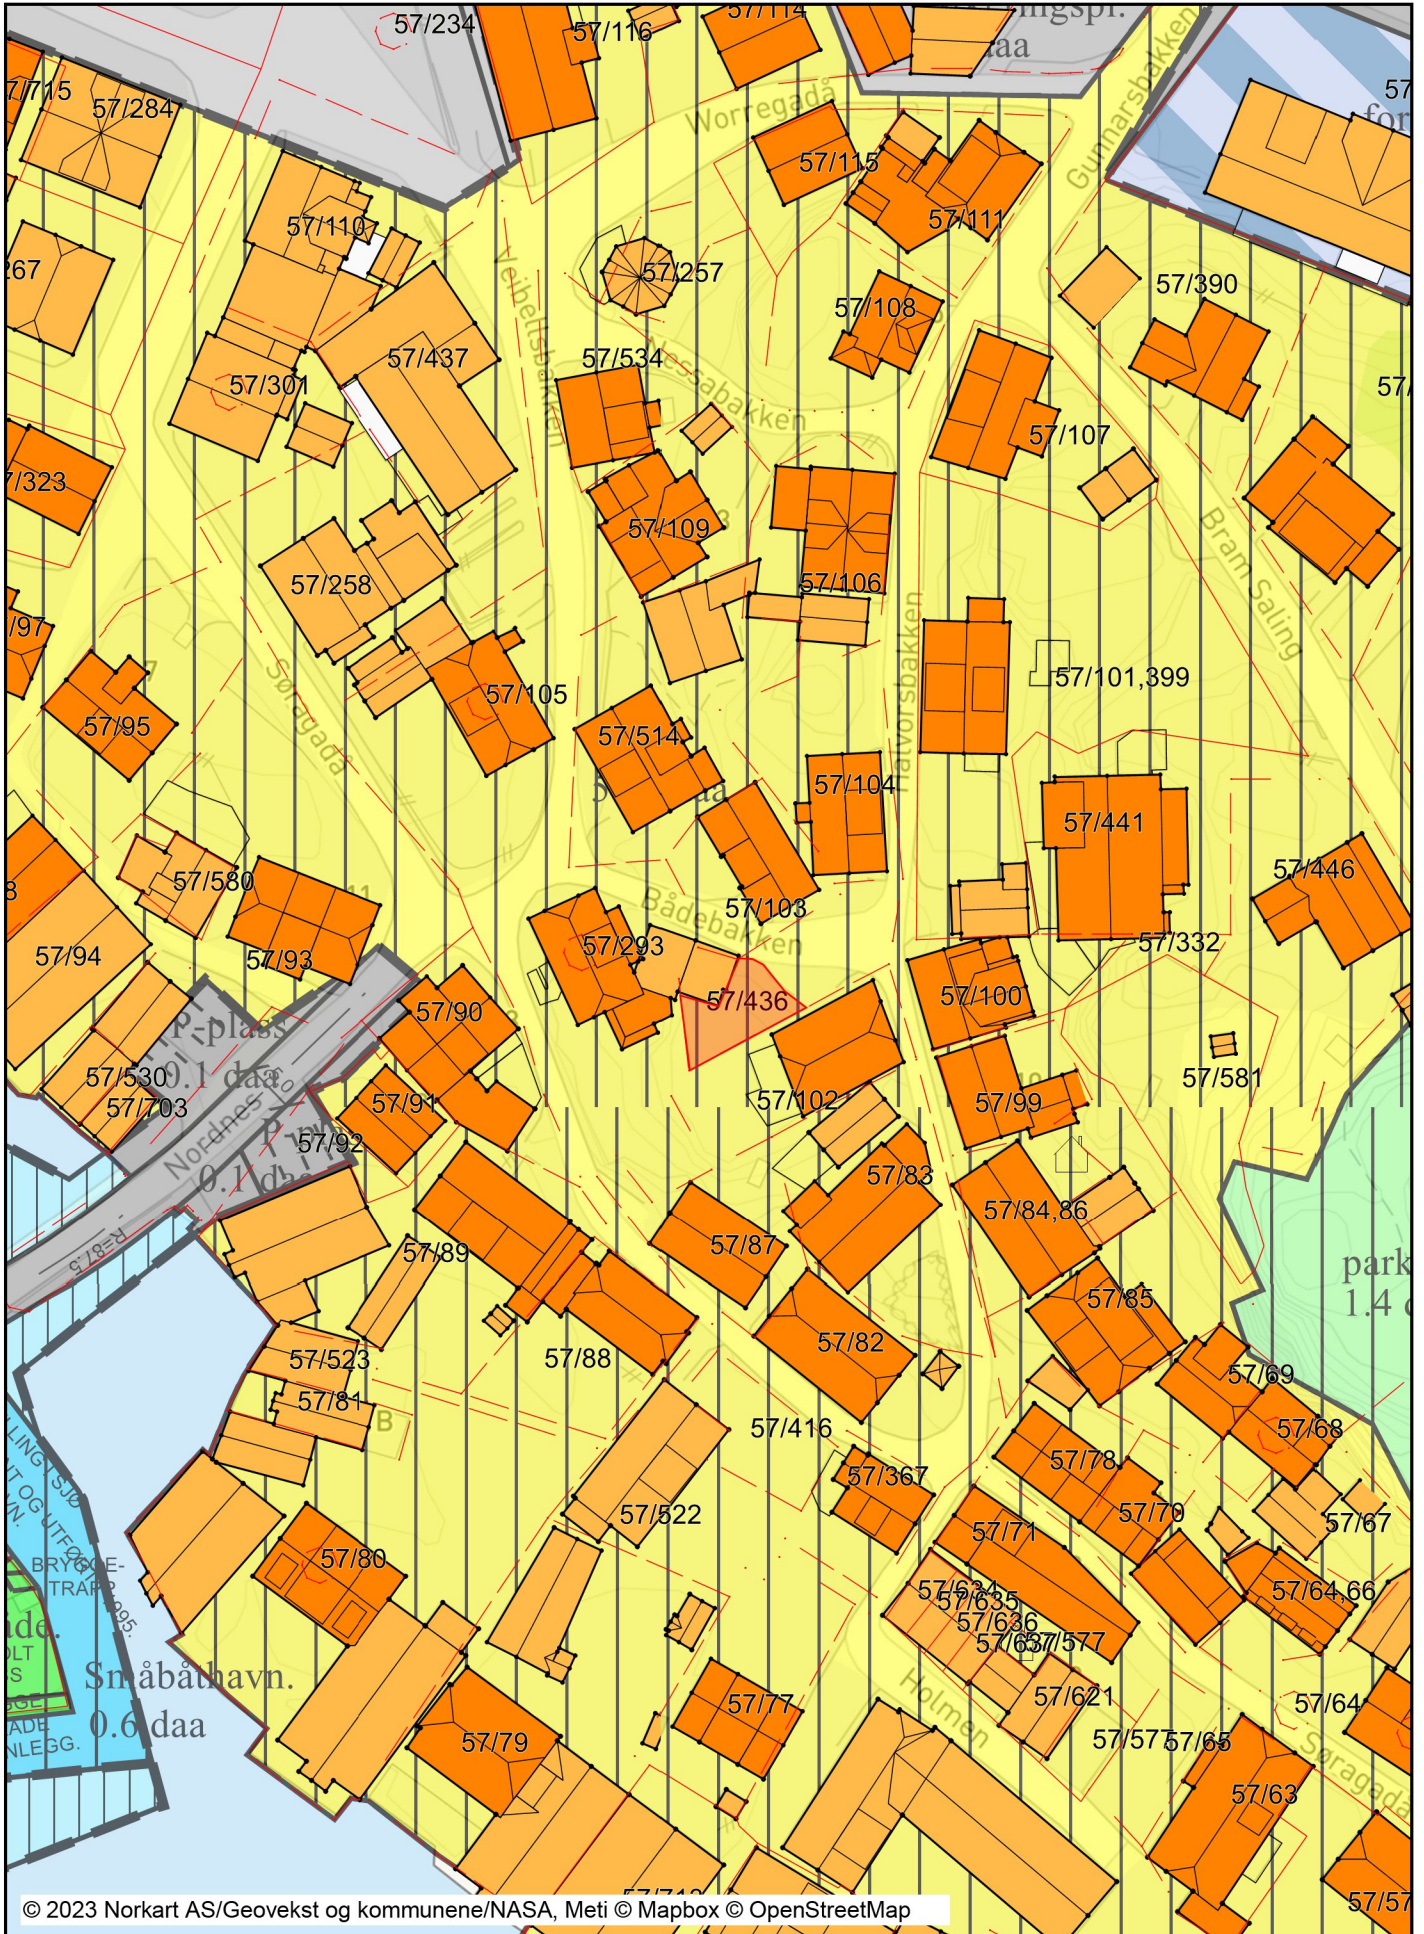

## Tegnforklaring

|  |  |  |                         |
|--|--|--|-------------------------|
| <i>Reguleringsplan/Bebyggelsesplan PBL 1985</i>    |  |  | Trapp inntil bygg, kant |
|  | Område for boliger med tilhørende anlegg               |  | Veranda                 |
|  | Frittliggende småhusbebyggelse                         |  | Bygningslinje           |
|  | Område for forretning                                  |  | Taksprang               |
|  | Område for industri/lager                              |  | Mønelinje               |
|  | Område for offentlige bygninger (stat, fylkeskommune,) |  |                         |
|  | Område for særskilt angitt almenntilrettelagt formål   |  |                         |
|  | Kjøreveg   |  |                         |
|  | Annen veggrunn   |  |                         |
|  | Gang-/sykkelveg  |  |                         |
|  | Gatetun  |  |                         |
|  | Torg   |  |                         |
|  | Parkeringsplass  |  |                         |
|  | Havneområde i sjø                                      |  |                         |
|  | Friområder   |  |                         |
|  | Anlegg for lek   |  |                         |
|  | Småbåthavn   |  |                         |
|  | Parkbelte i industristøk                               |  |                         |
|  | Privat småbåthavn (sjø)                                |  |                         |
|  | Fellesområder  |  |                         |
|  | Felles avkjørsel                                       |  |                         |
|  | Felles parkeringsplass                                 |  |                         |
|  | Felles gårdsplass                                      |  |                         |
|  | Bolig/Forretning/Kontor                                |  |                         |
|  | Forretning/Kontor                                      |  |                         |
|  | Annet kombinert formål                                 |  |                         |
|  | Grense for bevaringsområde                             |  |                         |
|  | Bevaring av bygninger og anlegg                        |  |                         |
| <i>Reguleringsplan PBL 2008</i>                    |  |  |                         |
|  | Boligbebyggelse  |  |                         |
|  | Bolig/forretning/kontor                                |  |                         |
|  | Kjøreveg   |  |                         |
|  | Fortau   |  |                         |
|  | Parkeringsplasser med bestemmelser                     |  |                         |
|  | Park   |  |                         |
|  | Sikringsone - Frisikt                                  |  |                         |
| <i>Felles for reguleringsplan PBL 1985 og 2008</i> |  |  |                         |
|  | Regulerings- og bebyggelsesplanområde                  |  |                         |
|  | Planens begrensning                                    |  |                         |
|  | Formålsgrense  |  |                         |
|  | Faresonegrense   |  |                         |
|  | Byggegrense  |  |                         |
|  | Planlagt bebyggelse                                    |  |                         |
|  | Bebyggelse som inngår i planen                         |  |                         |
|  | Regulert senterlinje                                   |  |                         |
|  | Frisiktslinje  |  |                         |
|  | Regulert parkeringsfelt                                |  |                         |
|  | Målelinje/Avstandslinje                                |  |                         |
|  | Avkjørsel  |  |                         |
| Abc  | Påskrift feltnavn                                      |  |                         |
| Abc  | Påskrift reguleringsformål/arealformål                 |  |                         |
| Abc  | Påskrift areal   |  |                         |
| Abc  | Påskrift bredde  |  |                         |
| Abc  | Påskrift radius  |  |                         |
| <i>Eiendomsinformasjon</i>                         |  |  |                         |
|  | Eiendomsgrense u 15 cm                                 |  |                         |
|  | Eiendomsgrense o 15 cm                                 |  |                         |
| Abc  | Gårds- og bruksnummer                                  |  |                         |
| <i>Bygninger</i>                                   |  |  |                         |
|  | Bygningsdelelinje                                      |  |                         |
|  | Taksprang Bunn   |  |                         |
|  | Bygning - Boligbygg                                    |  |                         |
|  | Bygning - Andre bygg                                   |  |                         |
|  | Annen bygning  |  |                         |
|  | Bygning punkt  |  |                         |
|  | Takriss  |  |                         |
|  | Takoverbygg  |  |                         |
|  | Takoverbygg kant                                       |  |                         |