


Snitt A-A, målestokk 1:200

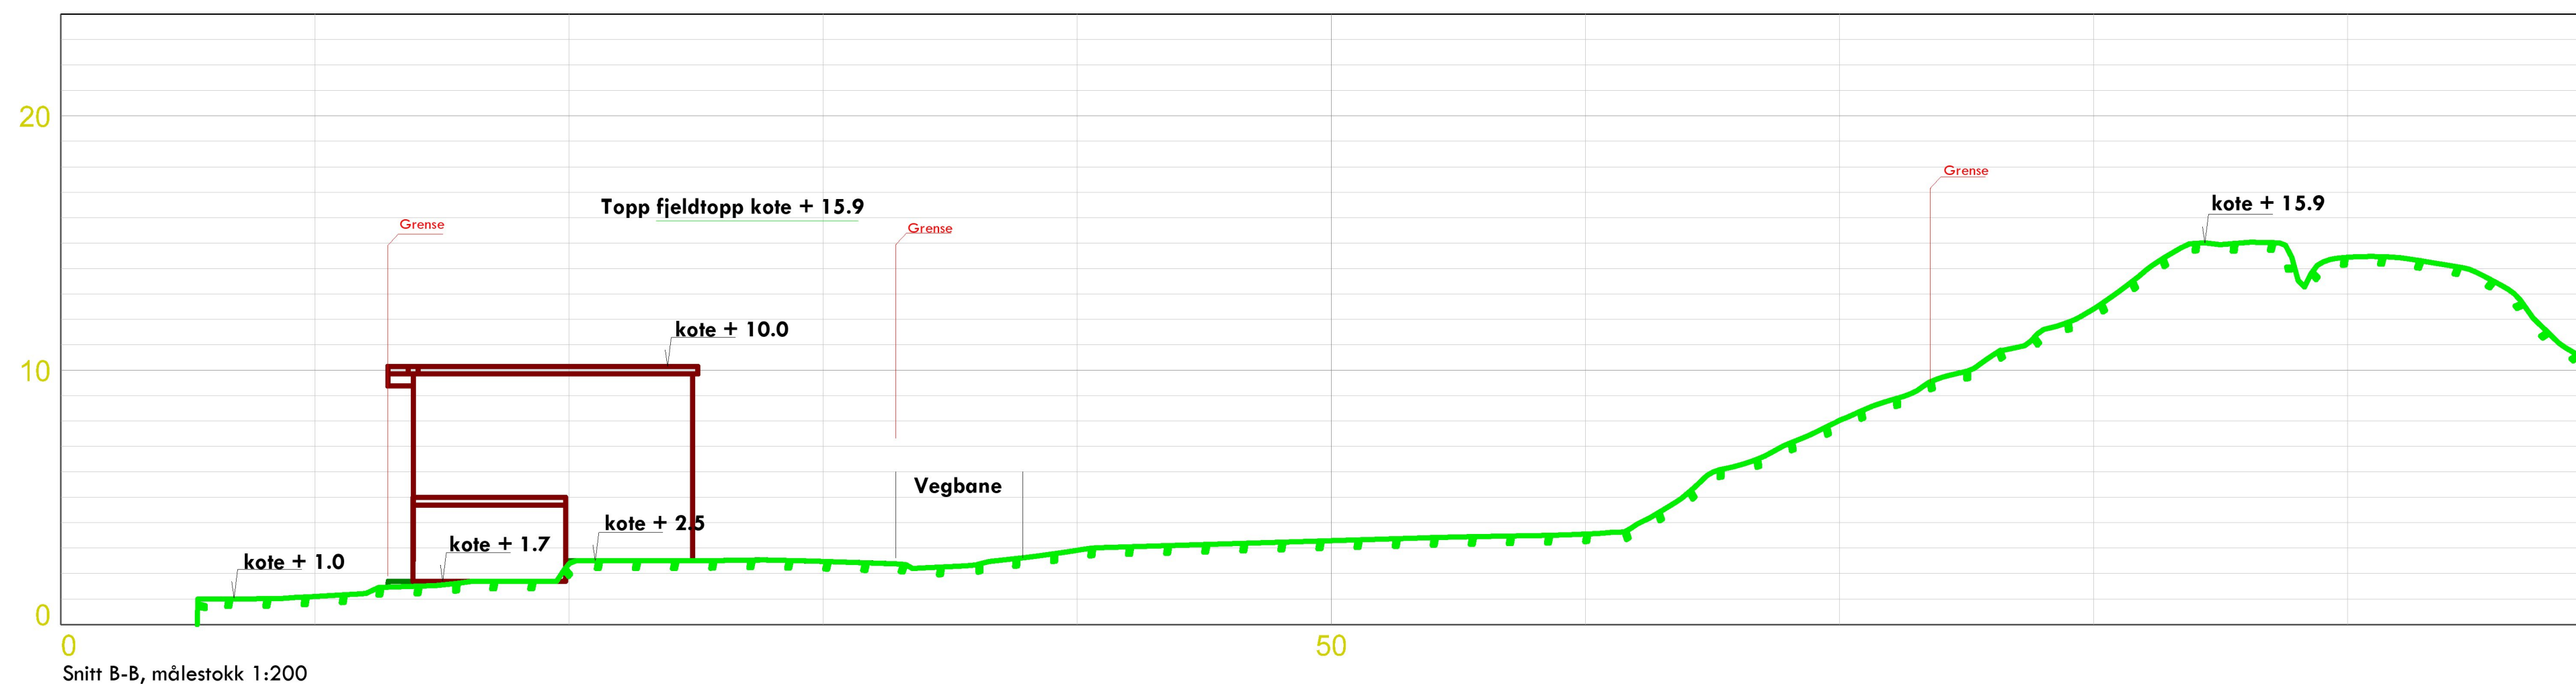

Snitt B-B, målestokk 1:200

| | | | |
|---|----------------|----------|---------------|
| | | | |
| Dato | Konstr. tegnet | Godkjent | Målestokk |
| EUREF89 - SONE 32 | NN 2000 høyder | | 1:200 |
| Lengdeprofiltegning Snitt A-A og B-B Fritidsboliger ved Sandvehamn, 33/191 mfl. Sandve - Karmøy | | | Arkformat A2L |
| Hendring | | | 201 |