

**Gangtrafikk**

Riggområde

Arbeidsområde 5

Arbeidsområde 4


Arbeidsområde 3

Arbeidsområde 2

Arbeidsområde 1.2

Arbeidsområde 1.1

**Prinsipp sideforskyvning innkjørsler**

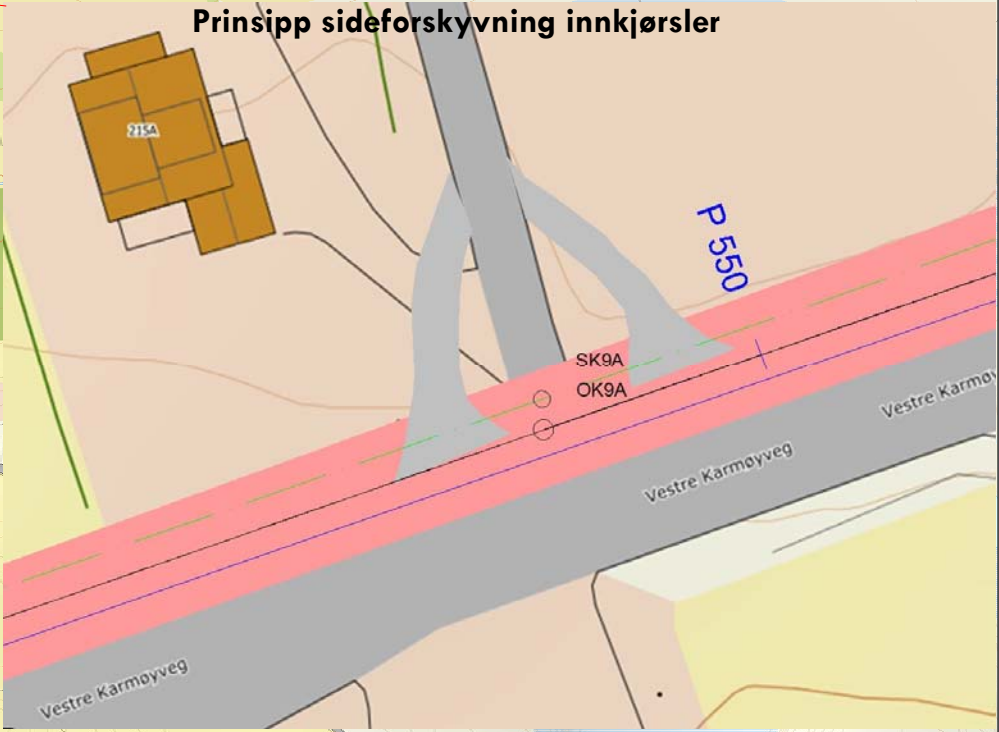

**Vassbakk & stol**  
 Avd: Haugalandet  
 Postboks 63 - N-4291 Kopervik  
 mail@vassbakk.no  
 Telefon +47 52 85 78 30  
 Telefaks +47 52 85 31 17

**Prosjektnavn:** \_\_\_\_\_ **Prosjektnr.:** \_\_\_\_\_

**Tegningsnavn:** Plantegning 1  
**Tegningsnr.:** 901

**Tegnet av:** \_\_\_\_\_  
**Beskrivelse I:** Tiltente omkjøringsveger og midl. GS-veg

**Beskrivelse II:** \_\_\_\_\_  
**Opprettet:** \_\_\_\_\_ **Utskriftsdato:** 01.09.2021

**Hor. skala:** \_\_\_\_\_  
**Ver. skala:** 1:2500