


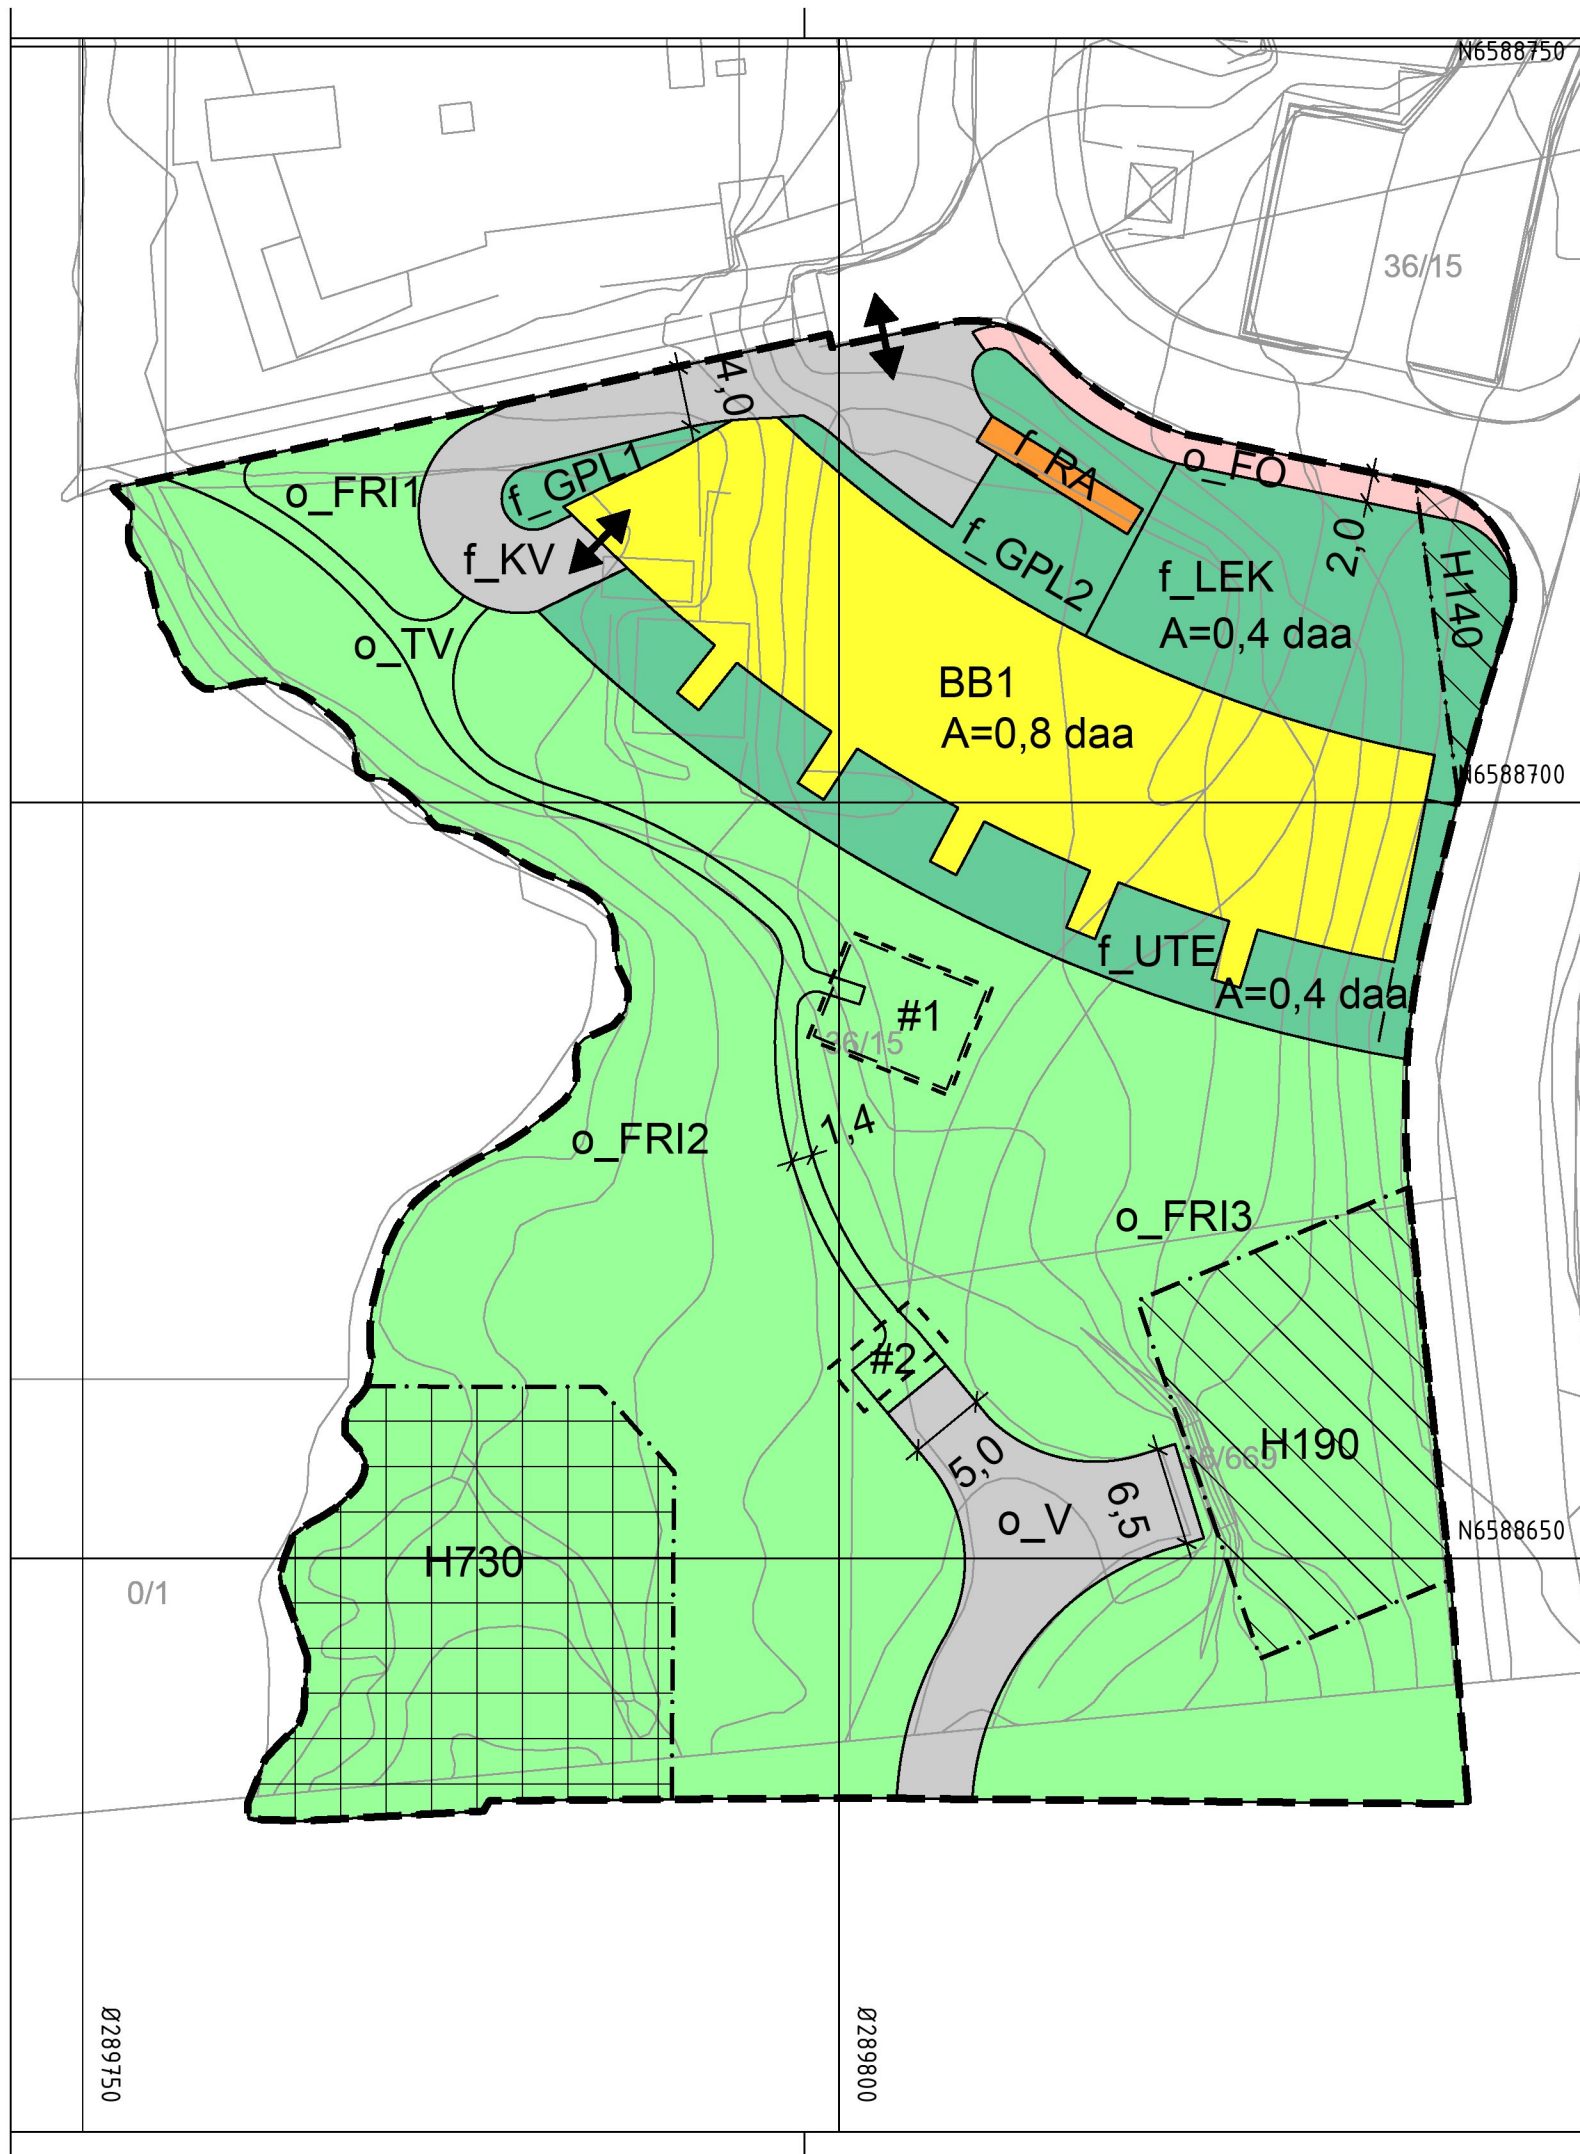

Tegnforklaring

Reguleringsplan PBL 2008

§12-5. Nr. 1 - Bebyggelse og anlegg

BB	Boligbebyggelse-blokkbebyggelse
RA	Renovasjonsanlegg
UTE	Uteoppholdsareal
LEK	Lekeplass
GPL	Gårdsplass

§12-5. Nr. 2 - Samferdselsanlegg og teknisk infrastruktur

V	Veg
KV	Kjøreveg
FO	Fortau

§12-5. Nr. 3 - Grønnstruktur

TV	Turveg
FRI	Frionråde

§12-6 - Hensynssoner

H140	Frisikt
H190	Andre sikringssoner
H730	Båndlegging etter lov om kulturminner

§12-7 - Bestemmelseområder

#2	Utforming
#1	Funksjons- og kvalitetskrav til bygninger, anlegg og utearealer

Linjesymbol

---	Plangrense
---	Formålgrense
---	Bestemmelsegrense
---	Grense for sikringssone
---	Grense for båndleggingssone
---	Byggegrense
---	Frisiktlinje
---	Måle og avstandslinje

Punktsymboler

↔	Avkjørsel - både inn- og utkjøring
---	------------------------------------

Kartopplysninger

Kilde for basiskart:	E-torg
Dato for basiskart:	14.08.2023
Koordinatsystem:	ETRS89.UTM-32N
Høydegrunnlag:	NN2000

Ekvidistanse:	1m	
Kartmålestokk:	1:500 m	
0	12.5	25m



Reguleringsendring av:

Haugesund kommune

Detaljregulering for Salhusvegen 218, Sakkastadvika

Nasjonal arealplanID: 1106_RL1735



Sakshandling i følge plan- og bygningsloven

Nabovarsel / høring	Administrativt vedtak	Plankart datert	Bestemmelser datert
xxxxxx	xxxxxx	15.09.2023	15.09.2023
		Utarbeidet av HOLON	Saksnr
			23/2217
			Rev. dato
			xxxxxx

Det bekreftes at plankartet er i samsvar med fullmaktsvedtak

Plansjef