


VANNINGSANLEGG KARMØY MOTOCROSS KLUBB

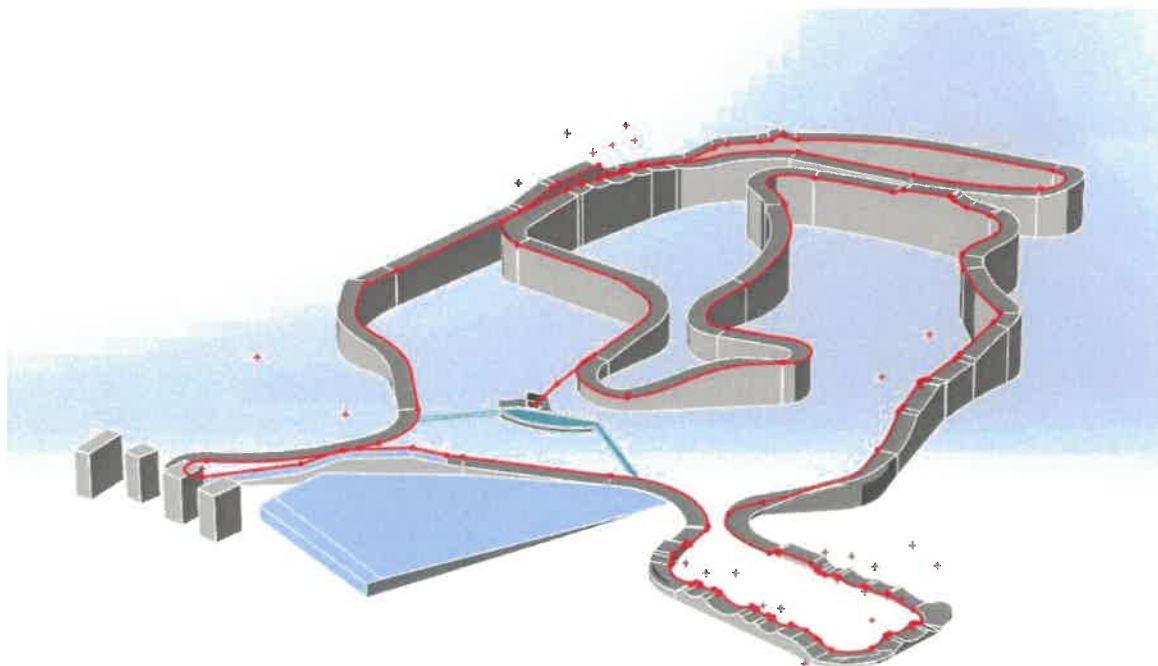

Innhold

Introduksjon	1
Behov og Formål.....	2
Plan for Systemet.....	2
Byggeplan og Egeninnsats	3

Introduksjon

Karmøy Motocross Klubb (KMX) ønsker herved å søke spillemidler til et vanningsanlegg for motocrossbanen på Helganes Motorsportsenter. Vi er allerede i gang med å bygge et provisorisk anlegg, men vi ønsker nå å få et fullverdig automatisk styrt anlegg som dekker hele banen.

Behov og Formål

Behovet for vanningsanlegg er for å øke sikkerheten med tanke på sikt og bedre grepet (traction) i banen under kjøring. Dette er et behov under alminnelig trening og i veldig stor grad under arrangementer. Banen er gruslagt, og med opphold og vind så tørker den fort ut og i månedene mai til september kan det periodevis bli veldig tørt.

Plan for Systemet

Planen er å ha et system som kan kjøres gjennom appstyring eller annen automatisk innstilling som for golfanlegg fotball osv.

Byggeplan og Egeninnsats

Vi har gått til anskaffelse av egen gravemaskin og har traktor og henger. Planen er å gjøre grunnarbeider selv. Utrulling av slange har vi allerede startet med og her provisoriske dyser, men vi tror vi kan ha en del egeninnsats på oppsett av spredere. Prosjektering tar vi selv i samråd med leverandør av utstyret

Her er link til en leverandør: <https://www.torovanning.no/ridebane-og-sportanlegg/>

Legger ved noen bilder



Speroni VS 42-5

kr. 79995,-

PUMPESTASJONER



SPREDERE



STYRING



Kulturdepartementet

Kvittering på innsendt søknad om spillemidler

Søknadsnummer: 159059

Anleggsnummer: 75311

Registrert dato: 22.08.2023

Kontakt- og regnskapsinformasjon

Organisasjon

893537732

KARMØY MOTOCROSSKLUBB

Organisasjonstilhørighet

Norges idrettsforbund

Kontaktperson for søknad

Navn på kontaktperson

Vidar Janson

Telefonnummer til kontaktperson

91377736

E-postadresse til kontaktperson

vidarjanson@hotmail.com

Konto for utbetaling

Kontonummer

3361.10.74072

Regnskapsansvarlig for prosjekt

Navn på regnskapsansvarlig

Marthe Nordskog

Telefonnummer til regnskapsansvarlig

41576553

E-postadresse til regnskapsansvarlig

Okonomi@karmoymx.com

Prosjekt

Prosjektinformasjon

Anlegg

Helganes motorsportsenter lagerbygg

Søknadsordning

Ordinære anlegg

Vi søker om tilskudd til

Bygging av Lager/garasjebygg

Beskriv anleggets utforming, hvilke aktiviteter det er ment for og ivaretagelse av universell utforming

Vanningsanlegg en fast installasjon på motocrossbanen. Vannreservoar, pumpehus, pumper, elektronisk styring, vannledning, spredningsdyser

Planlagt byggestart

11.03.2024

Eiendomsinformasjon

Rett til bruk av grunnen

Kommunal leieavtale, ikke tinglyst

Matrikkelnummer til berørte eiendommer

1149 - 83/5/0/0

Kostnader

Bygging av lager/garasjebygg kr 1 300 000

Tilskuddsberettigede kostnader kr 1 300 000

Kostnadstype	Beskrivelse	Kjøp varer og tjenester	Mva. på varer og tjenester	Dugnadsverdi	Sum
Administrasjon og prosjektering		60 000	15 000	90 000	165 000
Grunnarbeid		50 000	12 500	250 000	312 500
Elektroinstallasjoner		120 000	30 000	30 000	180 000
Bygningskostnader	Pumpehus	20 000	5 000	70 000	95 000
Fastmontert utstyr	Pumper	250 000	62 500	10 000	322 500
VVS-installasjoner		100 000	25 000	100 000	225 000
Sum		600 000	150 000	550 000	1 300 000

Søknadsbeløp og finansieringsplan

Søknadsbeløp

Kr 1 000 000

Finansieringsplan

Egenkapital

Kr 0

Lån

Kr 0

Kommunalt tilskudd

Kr 0

Fylkeskommunalt tilskudd

Kr 0

Pengegaver/tilskudd fra privatpersoner/private organisasjoner

Kr 0

Andre offentlige tilskudd

Kr 0

Dugnadsverdi

Kr 550 000

Tidligere spillemidler

Kr 0

Totalsum finansiering

Kr 1 550 000


Vedlegg

Valgte vedleggstyper	Beskrivelse	Fil	Lastet opp
Målsatte tegninger		KMX - Vanningsanlegg - Tegning.pdf	22.08.2023
Utfyllende informasjon om prosjektets innhold		Vanningsanlegg Karmøy Motocross Klubb.pdf	22.08.2023

Annen informasjon

- ☒ Alle søkere plikter å gjøre seg kjent med gjeldende bestemmelser. Jeg erklærer herved at jeg har lest nødvendig informasjon, og at jeg etter beste evne har svart på spørsmålene. Jeg er oppmerksom på at hvis jeg ikke gir riktige opplysninger, kan dette føre til at søknaden ikke godkjennes.

Søknaden blir sendt til Karmøy kommune og sluttbehandles i Rogaland fylkeskommune

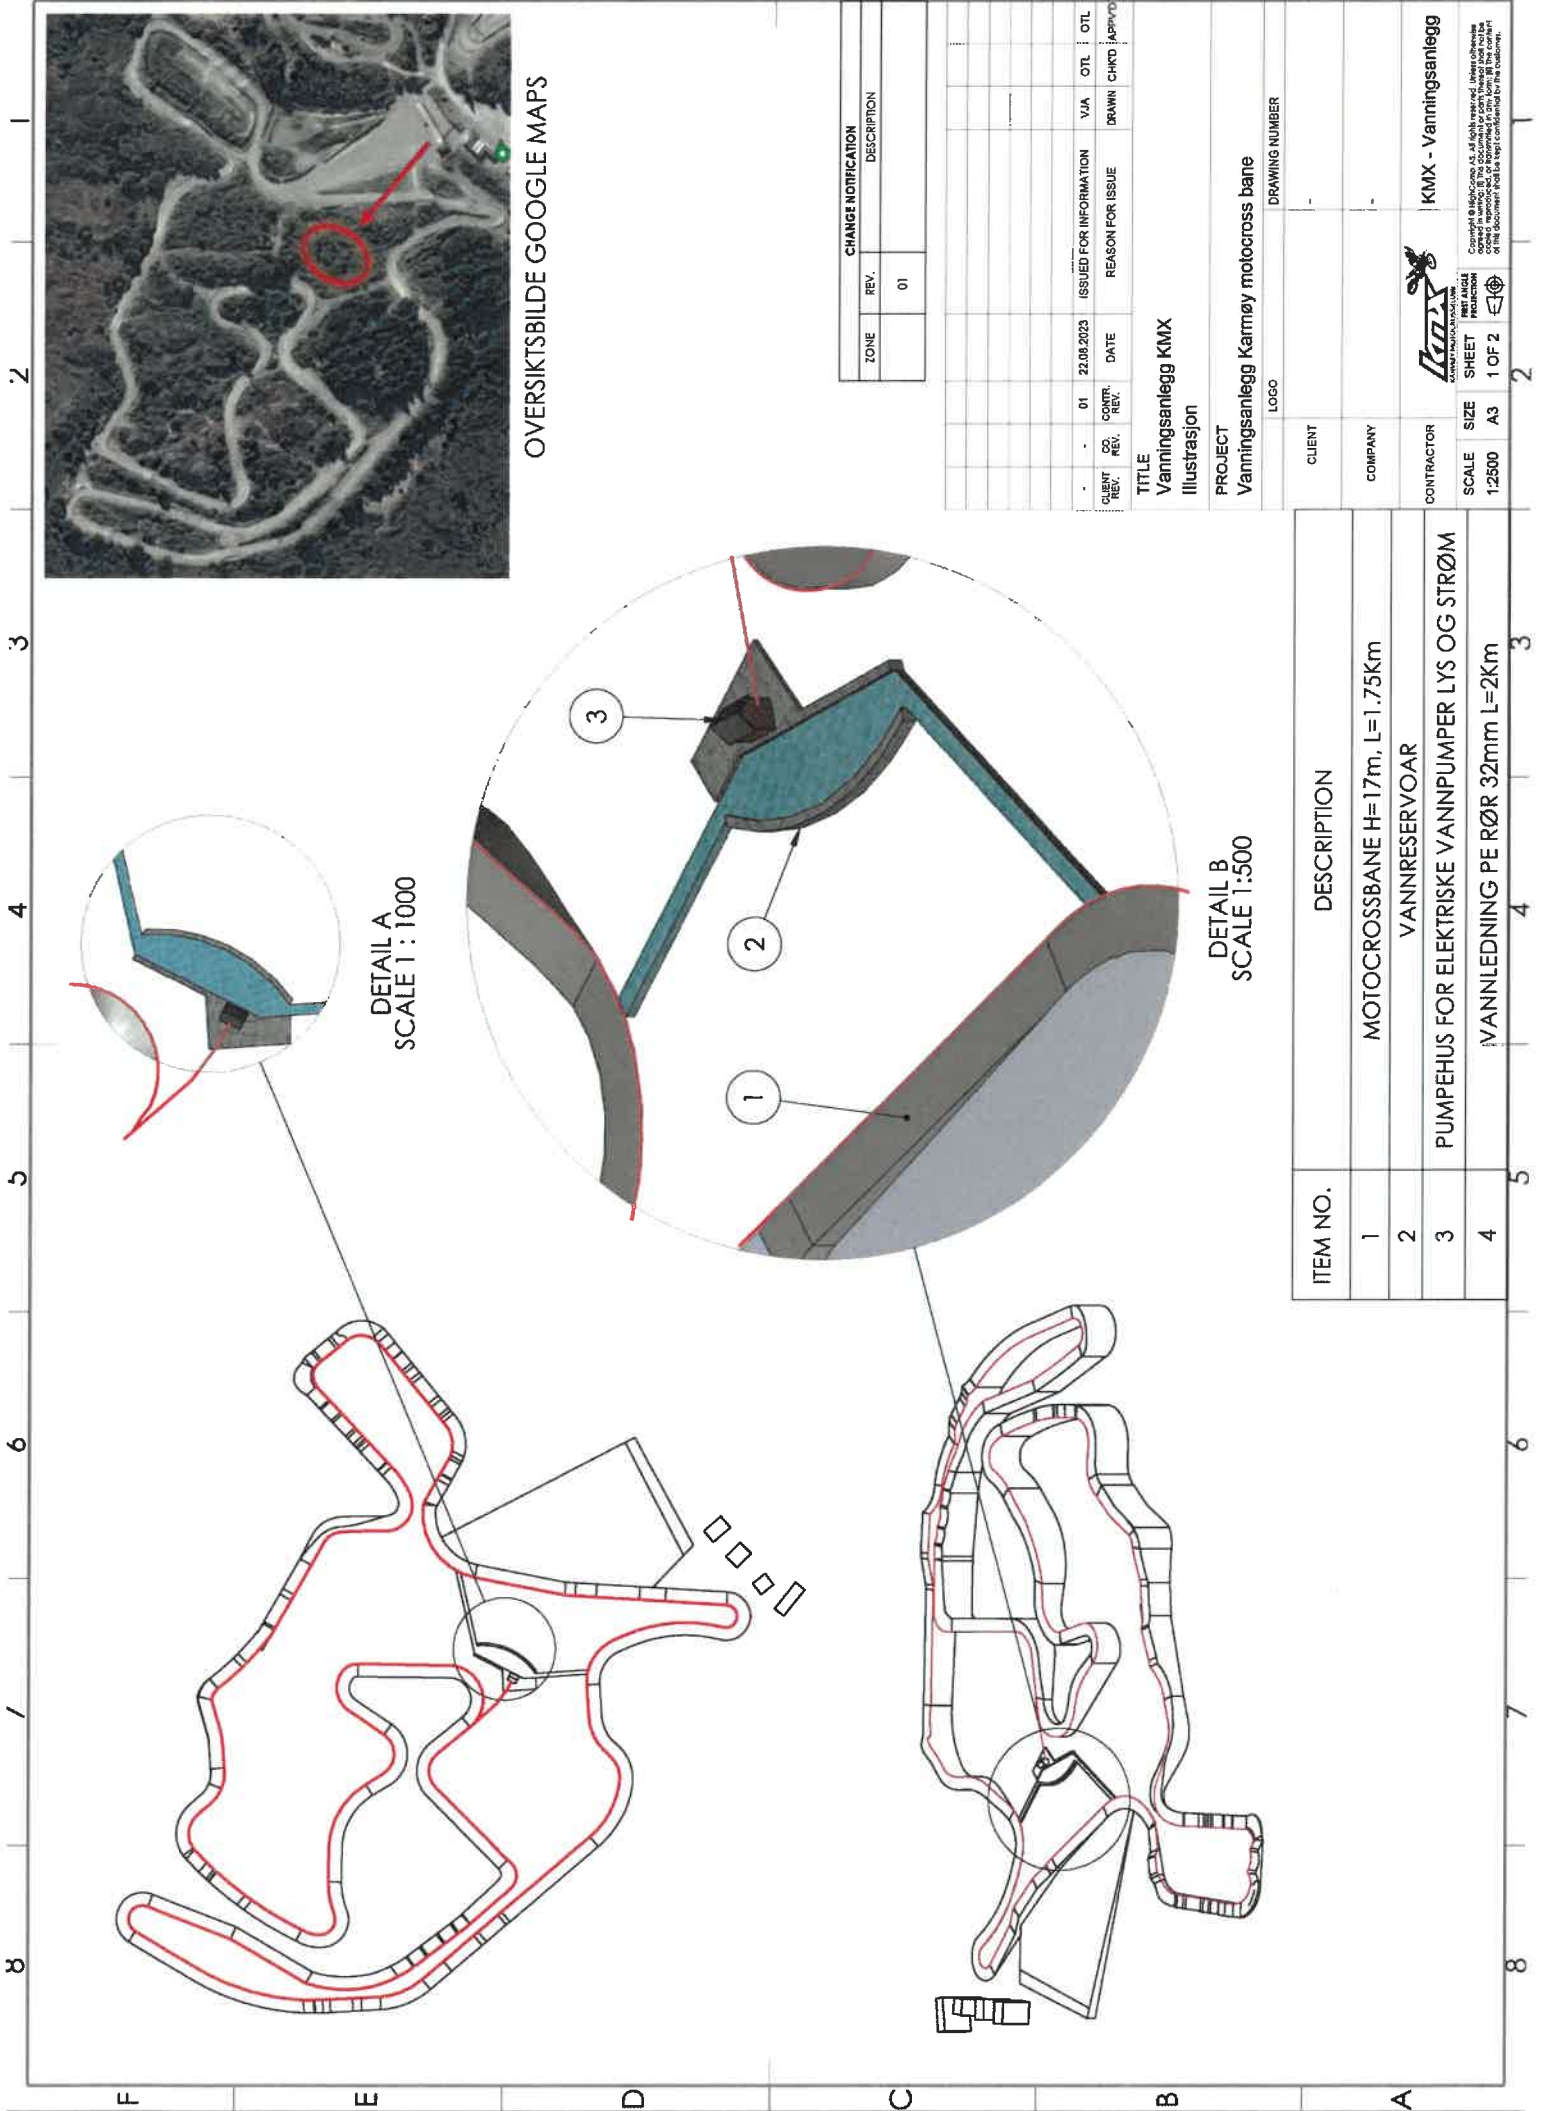

OVERSIKTSBILDE GOOGLE MAPS

DETAIL A
SCALE 1 : 1000

DETAIL B
SCALE 1:500

CHANGE NOTIFICATION	
ZONE	REV.
	01

CLIENT	CO. REV.	DATE	ISSUED FOR INFORMATION	VJA	OTL	OTL	APPROV.
		01	22.08.2023				
REASON FOR ISSUE							

TITLE
Vanningsanlegg KMX
Illustrasjon

PROJECT
Vanningsanlegg Karmøy motocross bane

LOGO

CLIENT

COMPANY

CONTRACTOR

SCALE

SHEET

1 OF 2


1:2500

A3

KMX - Vanningsanlegg

Copyright is reserved. All rights reserved. No part of this document may be reproduced without the written permission of the author. The author is not responsible for any loss or damage caused by the use of this document.

ITEM NO.	DESCRIPTION
1	MOTOCROSSBANE H=17m, L=1.75Km
2	VANNRESERVOAR
3	PUMPEHUS FOR ELEKTRISKE VANNPUMPER LYS OG STRØM
4	VANNLEDNING PE RØR 32mm L=2Km

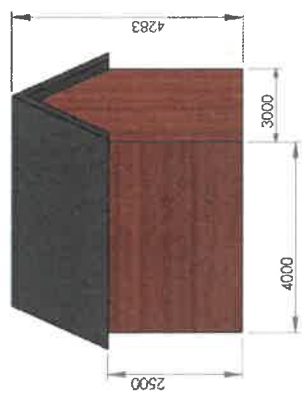[illegible]