



Eks centrum varehus

Tilbygg

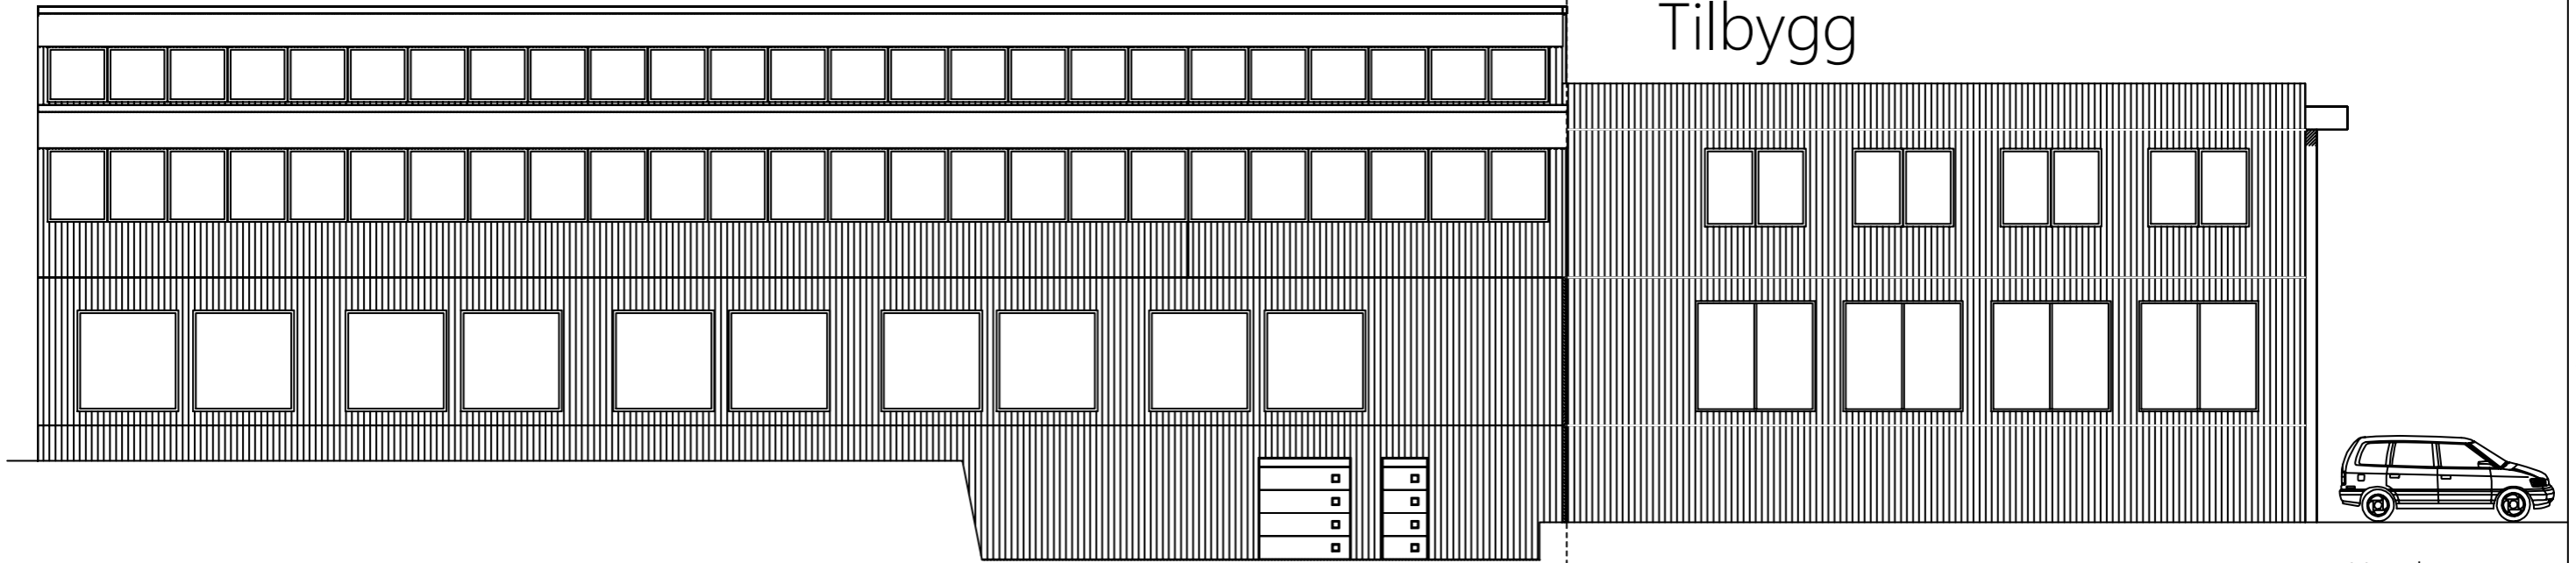

Fasade mot øst

Høyde som eks parkering

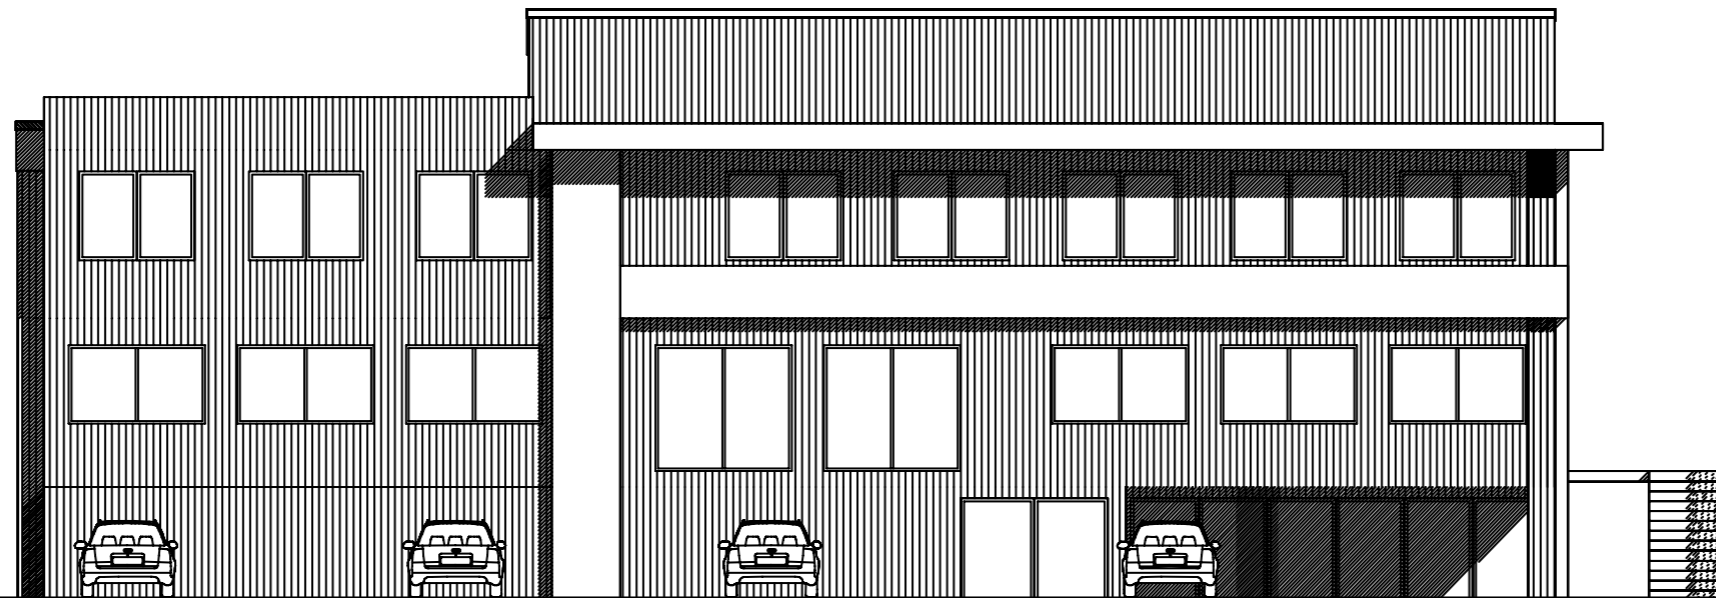

Høyde som eks parkering

Fasade mot nord

 RASMUSSEN BYGG <small>hjr.no</small> <small>Tegningen er beskyttet i.h.t. lov om opphavsrett.</small>	Tiltakshaver: Rasmussen bygg prosjekt	Dato: 21.11.2023
	Byggeplass: Åkrehamn	Tegn: RT
	Kommune: Karmøy	Prosjekt nr.: 507
	Gnr: 15 Bnr: 714-846 Mål: 1 : 100	Tegn.nr: 507
	Fasade nord og øst	KIWI Åkra

GRAPHISOFT