



Tilbygg til centrum varehus  
retning nord.

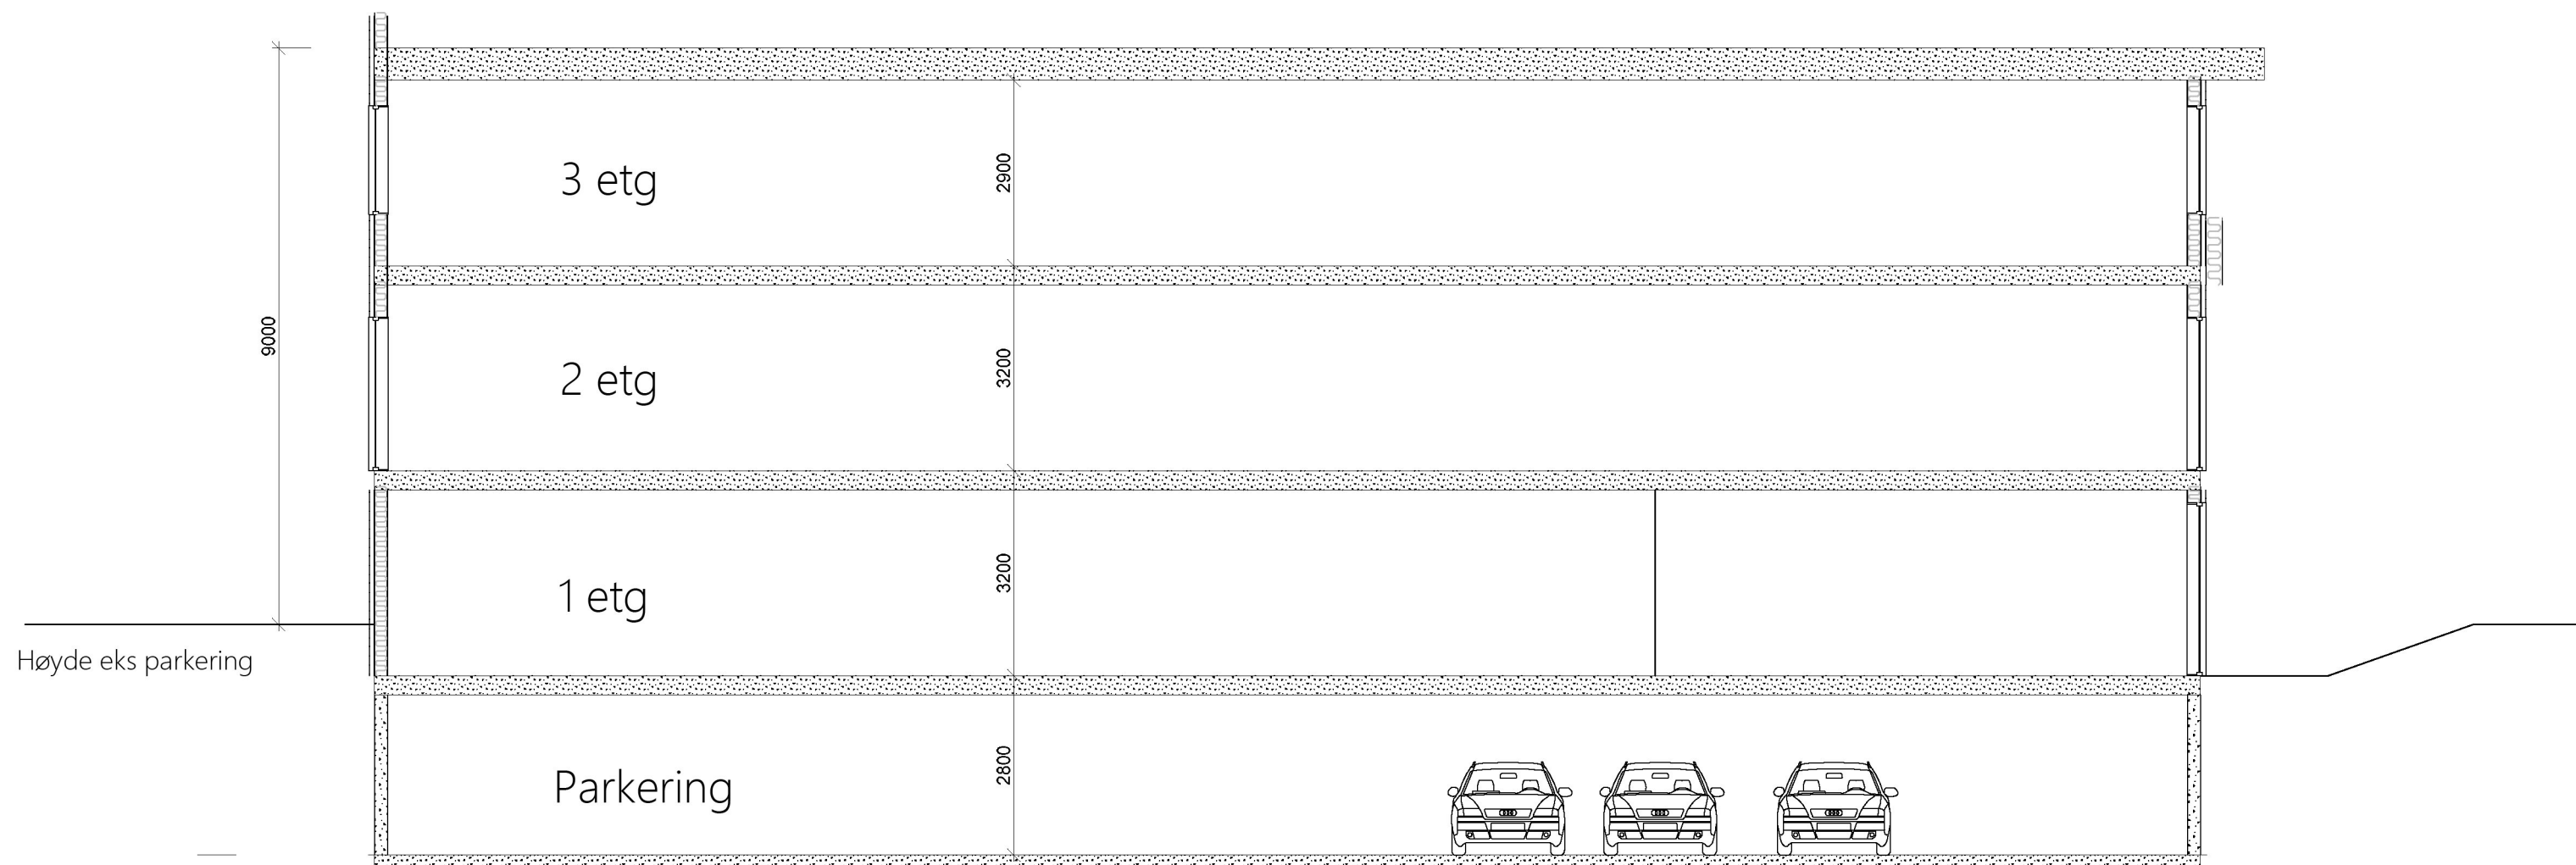

Snitt A:A

Arealberegninger i hht. NS 3940	Bruksareal BRA kvm	
	Pr etasje	Sum BRA
1. etasje	394.0	394.0
2. etasje	450.0	450.0
3. etasje	450.0	450.0
<b>SUM :</b>	<b>1294.0</b>	<b>1294.0</b>
<b>BYA :</b>	<b>461.0</b>	<b>461.0</b>

 <b>RASMUSSEN BYGG</b> hjr.no <small>© Tegningen er beskyttet i h.t. lov om opphavsrett.</small>	Tiltakshaver:	<b>Rasmussen bygg prosjekt</b>	Dato:	<b>21.11.2023</b>
	Byggeplass:	<b>Åkrehamn</b>	Tegn:	<b>RT</b>
	Kommune:	<b>Karmøy</b>	Prosjekt nr.:	
	Gnr: <b>15</b> Bnr: <b>714-846</b> Mål: <b>1 : 100</b>		Tegn.nr.:	<b>504</b>
	Snitt A - A og B - B			<b>KIWI Åkra</b>