


22/11-23

Erklaring om tillatelse til å legge spillvanns-
ledning langs grense 7/4* se kartet under.

16:26

4G+

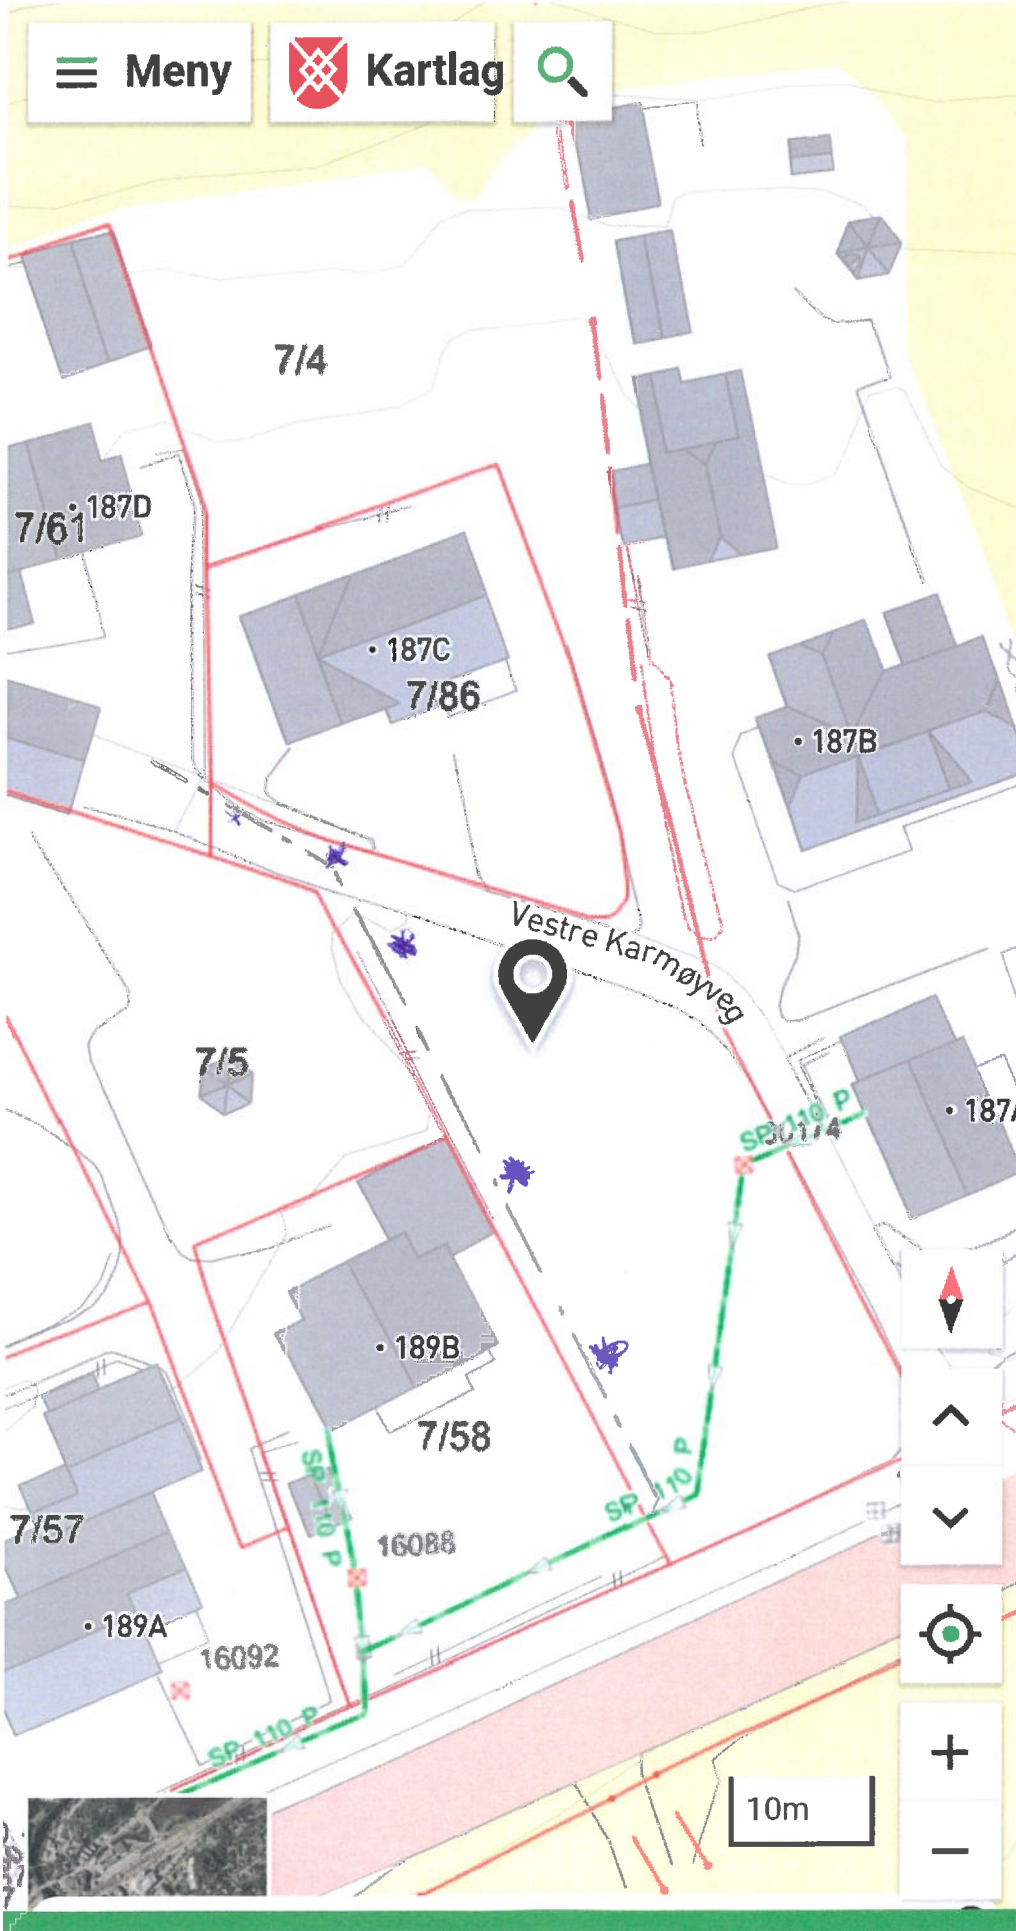

Lars Inge
Hellerbreit
22/11-23
Vedvægen
Lilje
Hellerbreit
22/11-23