



Fasade NORD

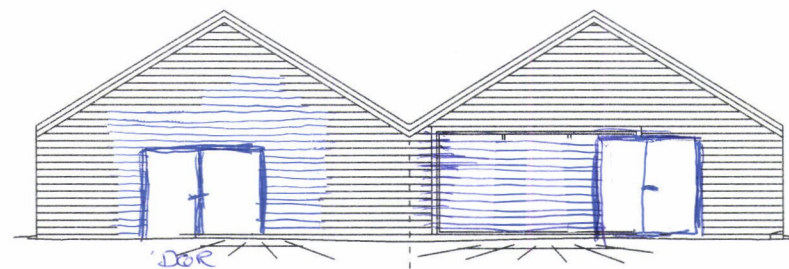

Fasade SØR

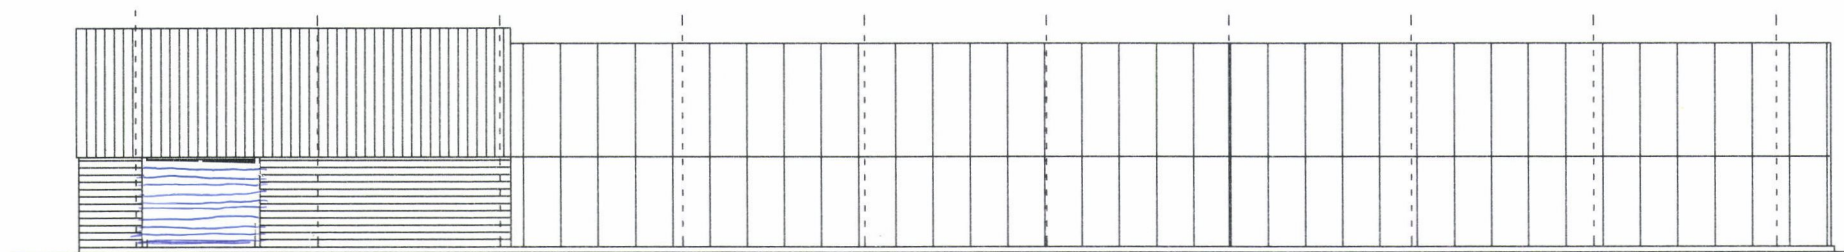

VINDUER IKKE SATT INN



Fasade Vest og Øst

E1

|           |                       |          |       |
|-----------|-----------------------|----------|-------|
| 2         | Salgsområde inntegnet | 15.04.15 | ib    |
| 1         | Lengde kortet inn     | 25.10.04 | ib    |
| 0         | BYGGEMELDING          | 30.01.04 | ib    |
| Rev:      | Endring               | Dato     | Sign. |
| Tegnet av | Format                | Målest.  |       |
|           | A3                    | 1:100    |       |

Byggherre: Trine Sørheim  
 4270 ÅKREHAMN  
 Byggeplass: Gnr. 21, bnr. 20 STAVA  
 4274 STOL

|                       |          |  |
|-----------------------|----------|--|
| TEGNINGSBESKRIVELSE   | Revisjon |  |
| FASADER NYTT VEKSTHUS | 0        |  |

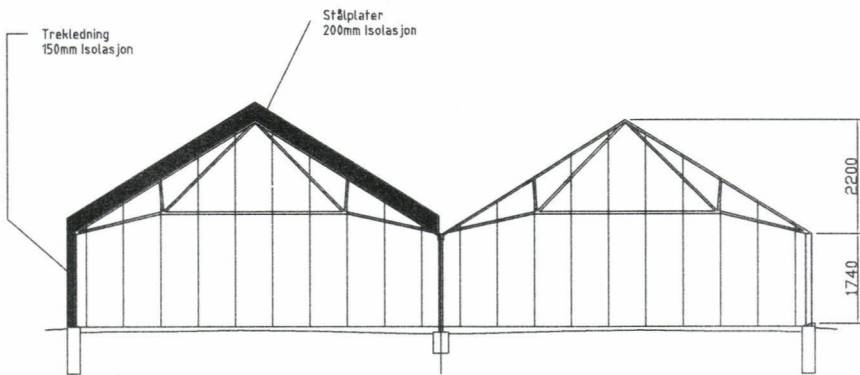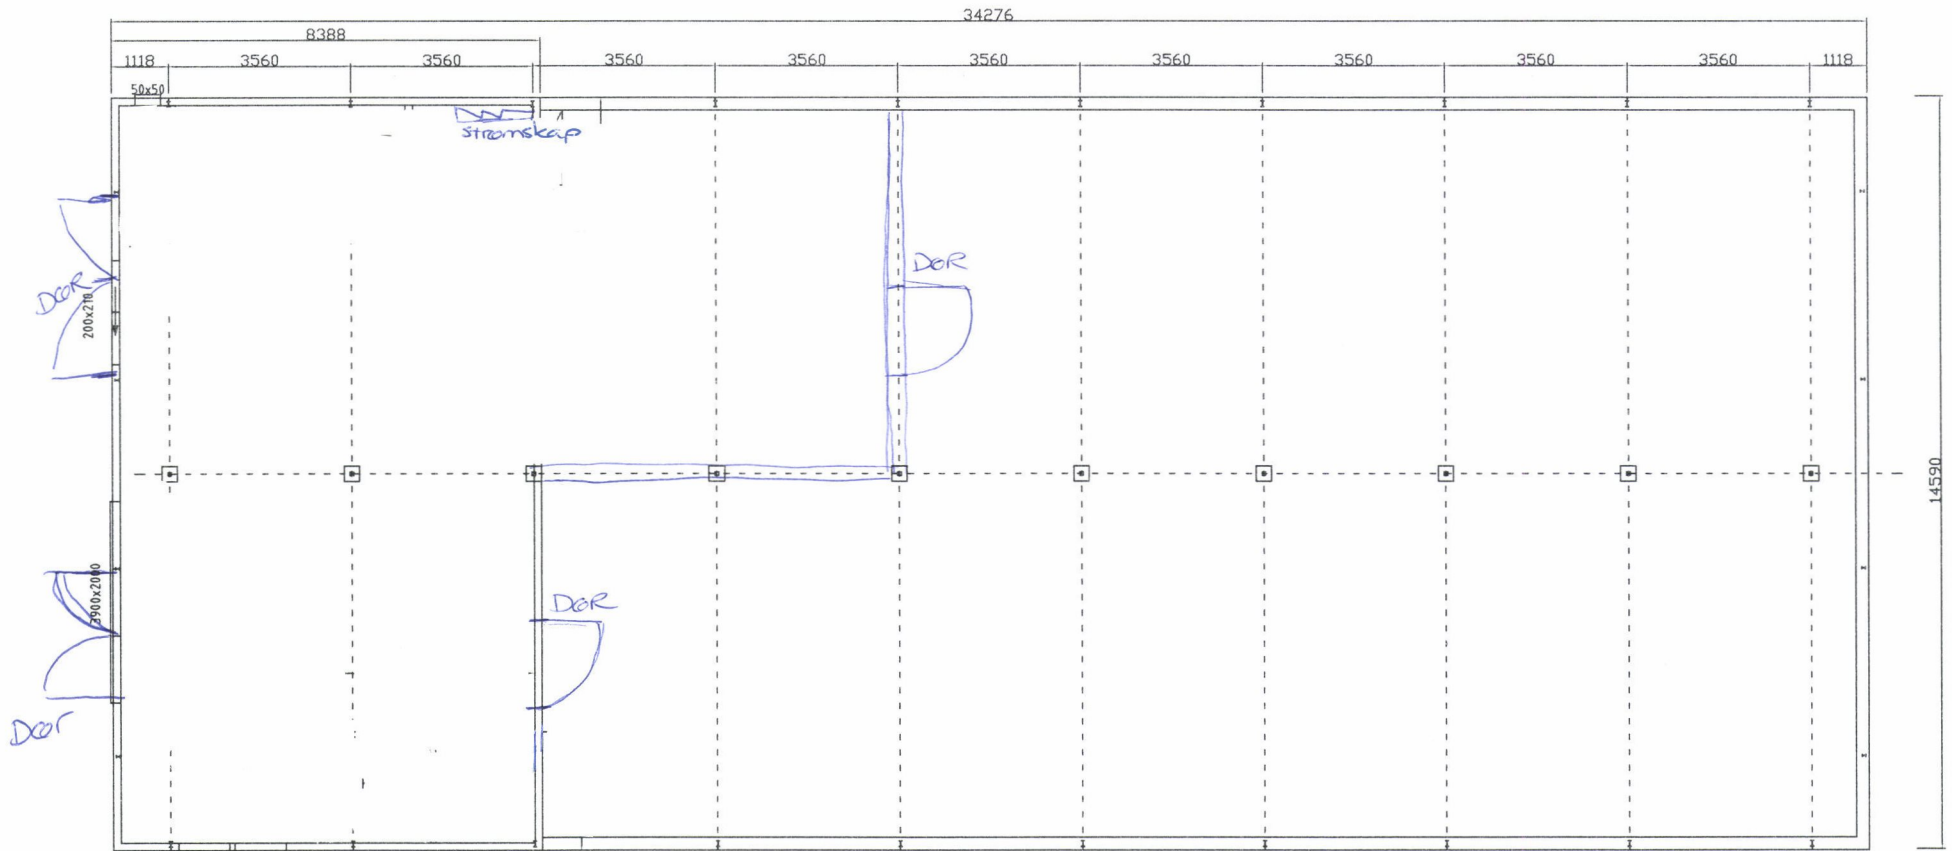

SNITT

PLAN

E2

|           |                              |          |         |
|-----------|------------------------------|----------|---------|
| 2         | Nytt arbeidsområde inntegnet | 15.11.15 | ib      |
| 1         | Lengde kortet inn            | 25.10.04 | ib      |
| 0         | BYGGEMELDING                 | 30.01.04 | ib      |
| Rev.      | Endring                      | Dato     | Sign.   |
| Tegnet av |                              | Format   | Målest. |
|           |                              | A3       | 1:100   |

|   |          |  |
|---|----------|--|
| Byggherre: Trine Sørheim<br>4270 ÅKREHAMN       |          |  |
| Byggeplass: Gnr. 21, bnr. 20 STAVA<br>4274 STOL |          |  |
| TEGNINGSBESKRIVELSE                             | Revisjon |  |
| PLAN OG SNITT VEKSTHUS                          | 2        |  |