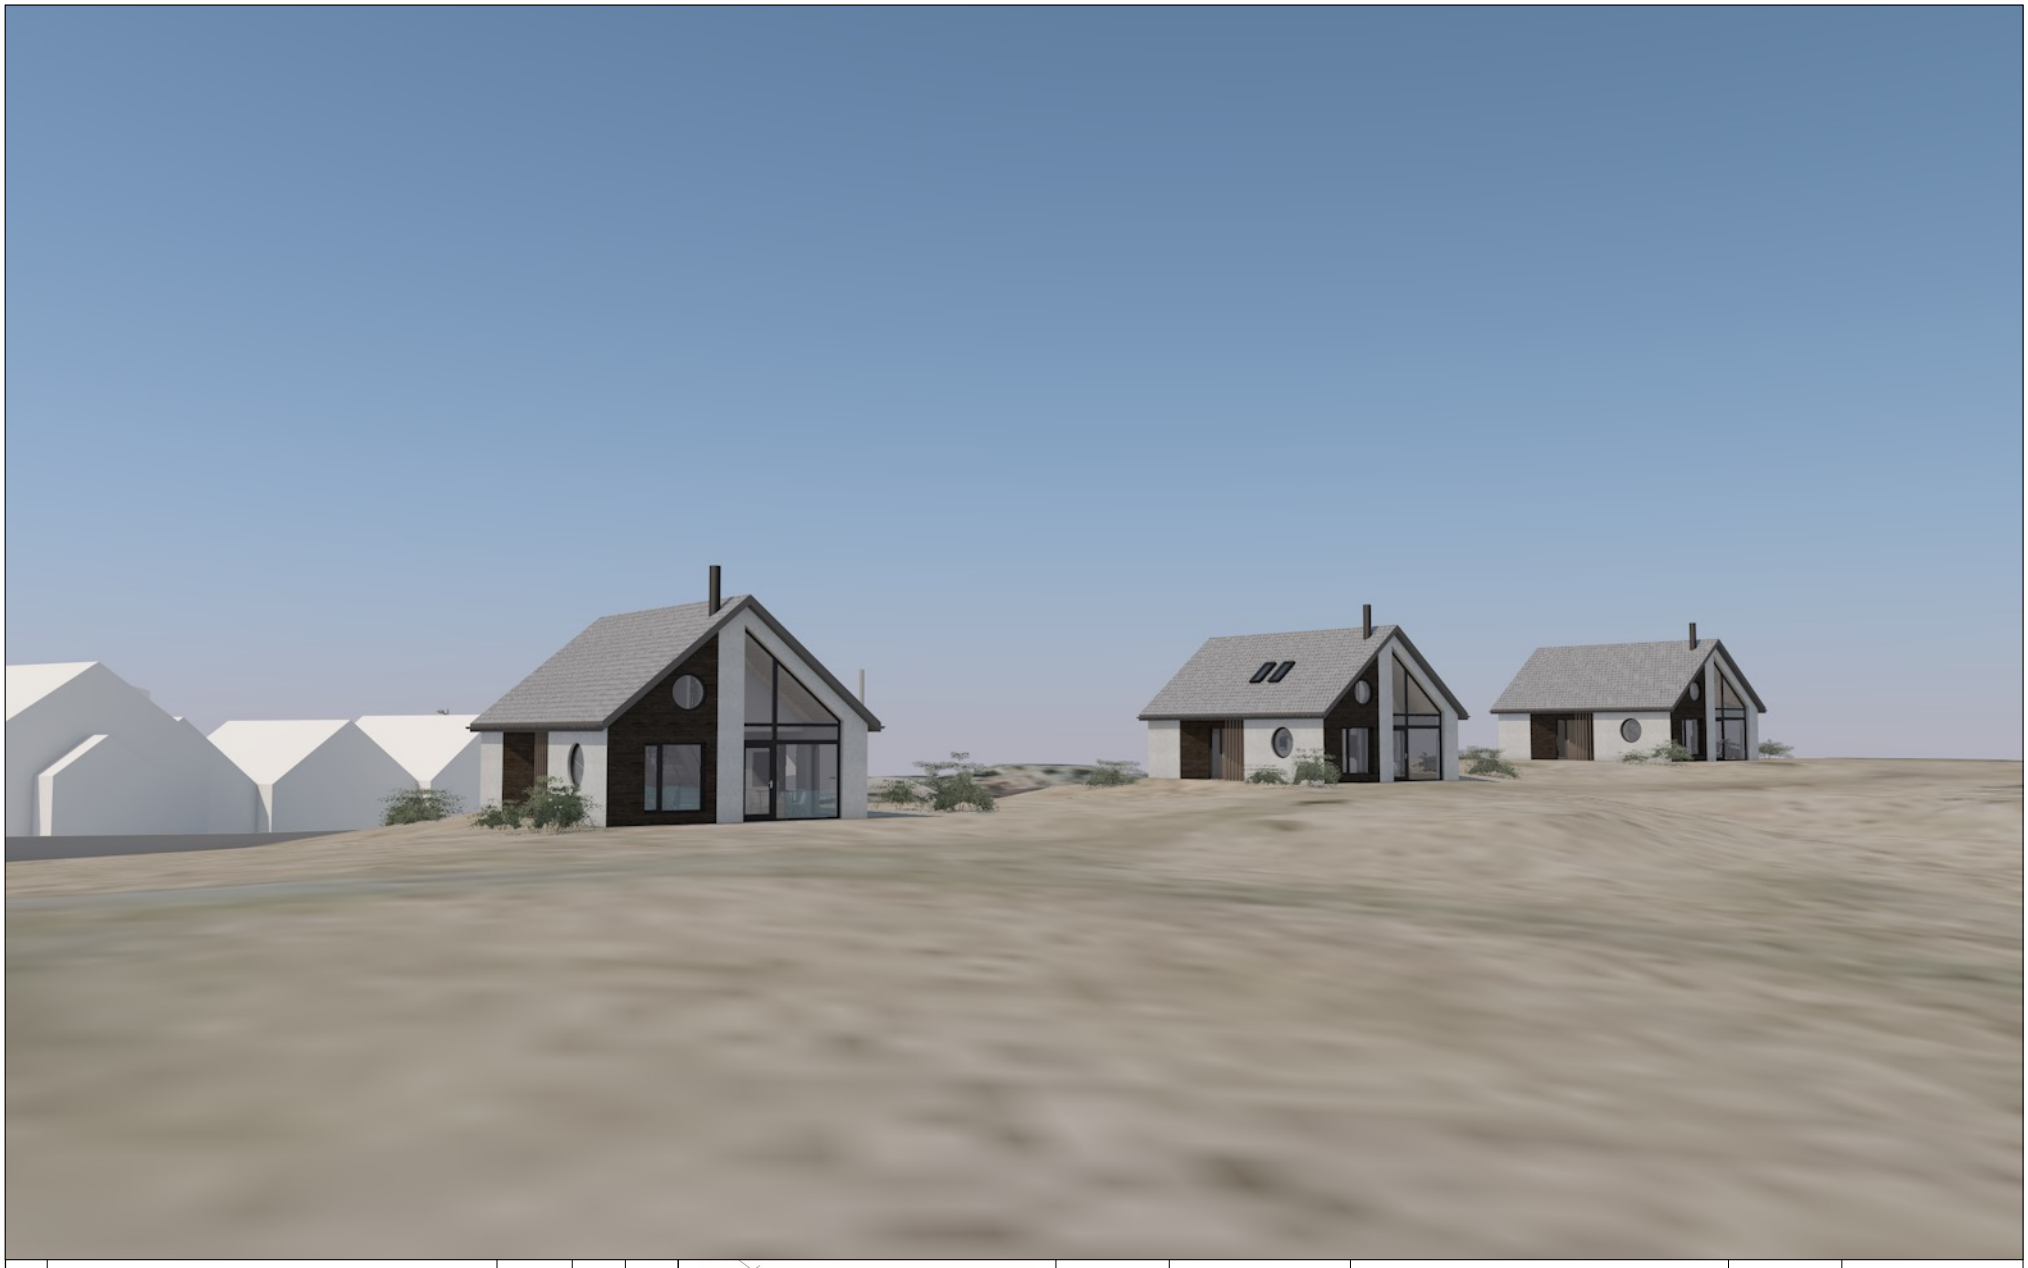

Rev	Beskrivelse	Dato	Sign	Kontr
C	Korrigert bnr.	22.11.23	CH	
B	Takutstikk, tegn. status	12.09.23	CH	
A	Plassering, div. endringer på vinduer	05.09.23	CH	

BOLIG LEVERANDØREN

Vestre Karmøyveg 397B
4270 Åkrehamn

TLF: 52 84 60 90
post@boligleverandoren.no
Org. nr. 970973443

Prosjekt:
Fritidsboliger Stavavegen

Prosjektnr:
123035

Sign:
CH

Kontroll:

Tiltakshaver:
Didrik, Vibeke & Morten Ferk.

Målestokk:

Dato:
03.07.2023

Type tegning:
Perspektiv

Status:
Søknadstegning

Tegningsnr.:
123035-P01-C

© Alle rettigheter tilhører Boligleverandøren AS, kopiering eller bruk av disse tegningene er forbudt uten skriftlig samtykke

Gnr./Bnr./Festenr.:
22/283,360,361