



Karmøy kommune

Ledningskart


Eiendom: 22/360
Adresse:
Utskriftsdato: 01.06.2023
Målestokk: 1:500



UTM-32

- Vannledning
- - - Spillvannsledning
- - - Overvannsledning
- - - Avløp felles
- Kum
- Sluk
- ◆ Hydrant

Kartet viser kommunale ledningstraseer (vann og avløp) der dette finnes. Private stikkledninger tegnes der disse er registrert. Informasjon hentes fra kommunens digitale ledningskartverk.

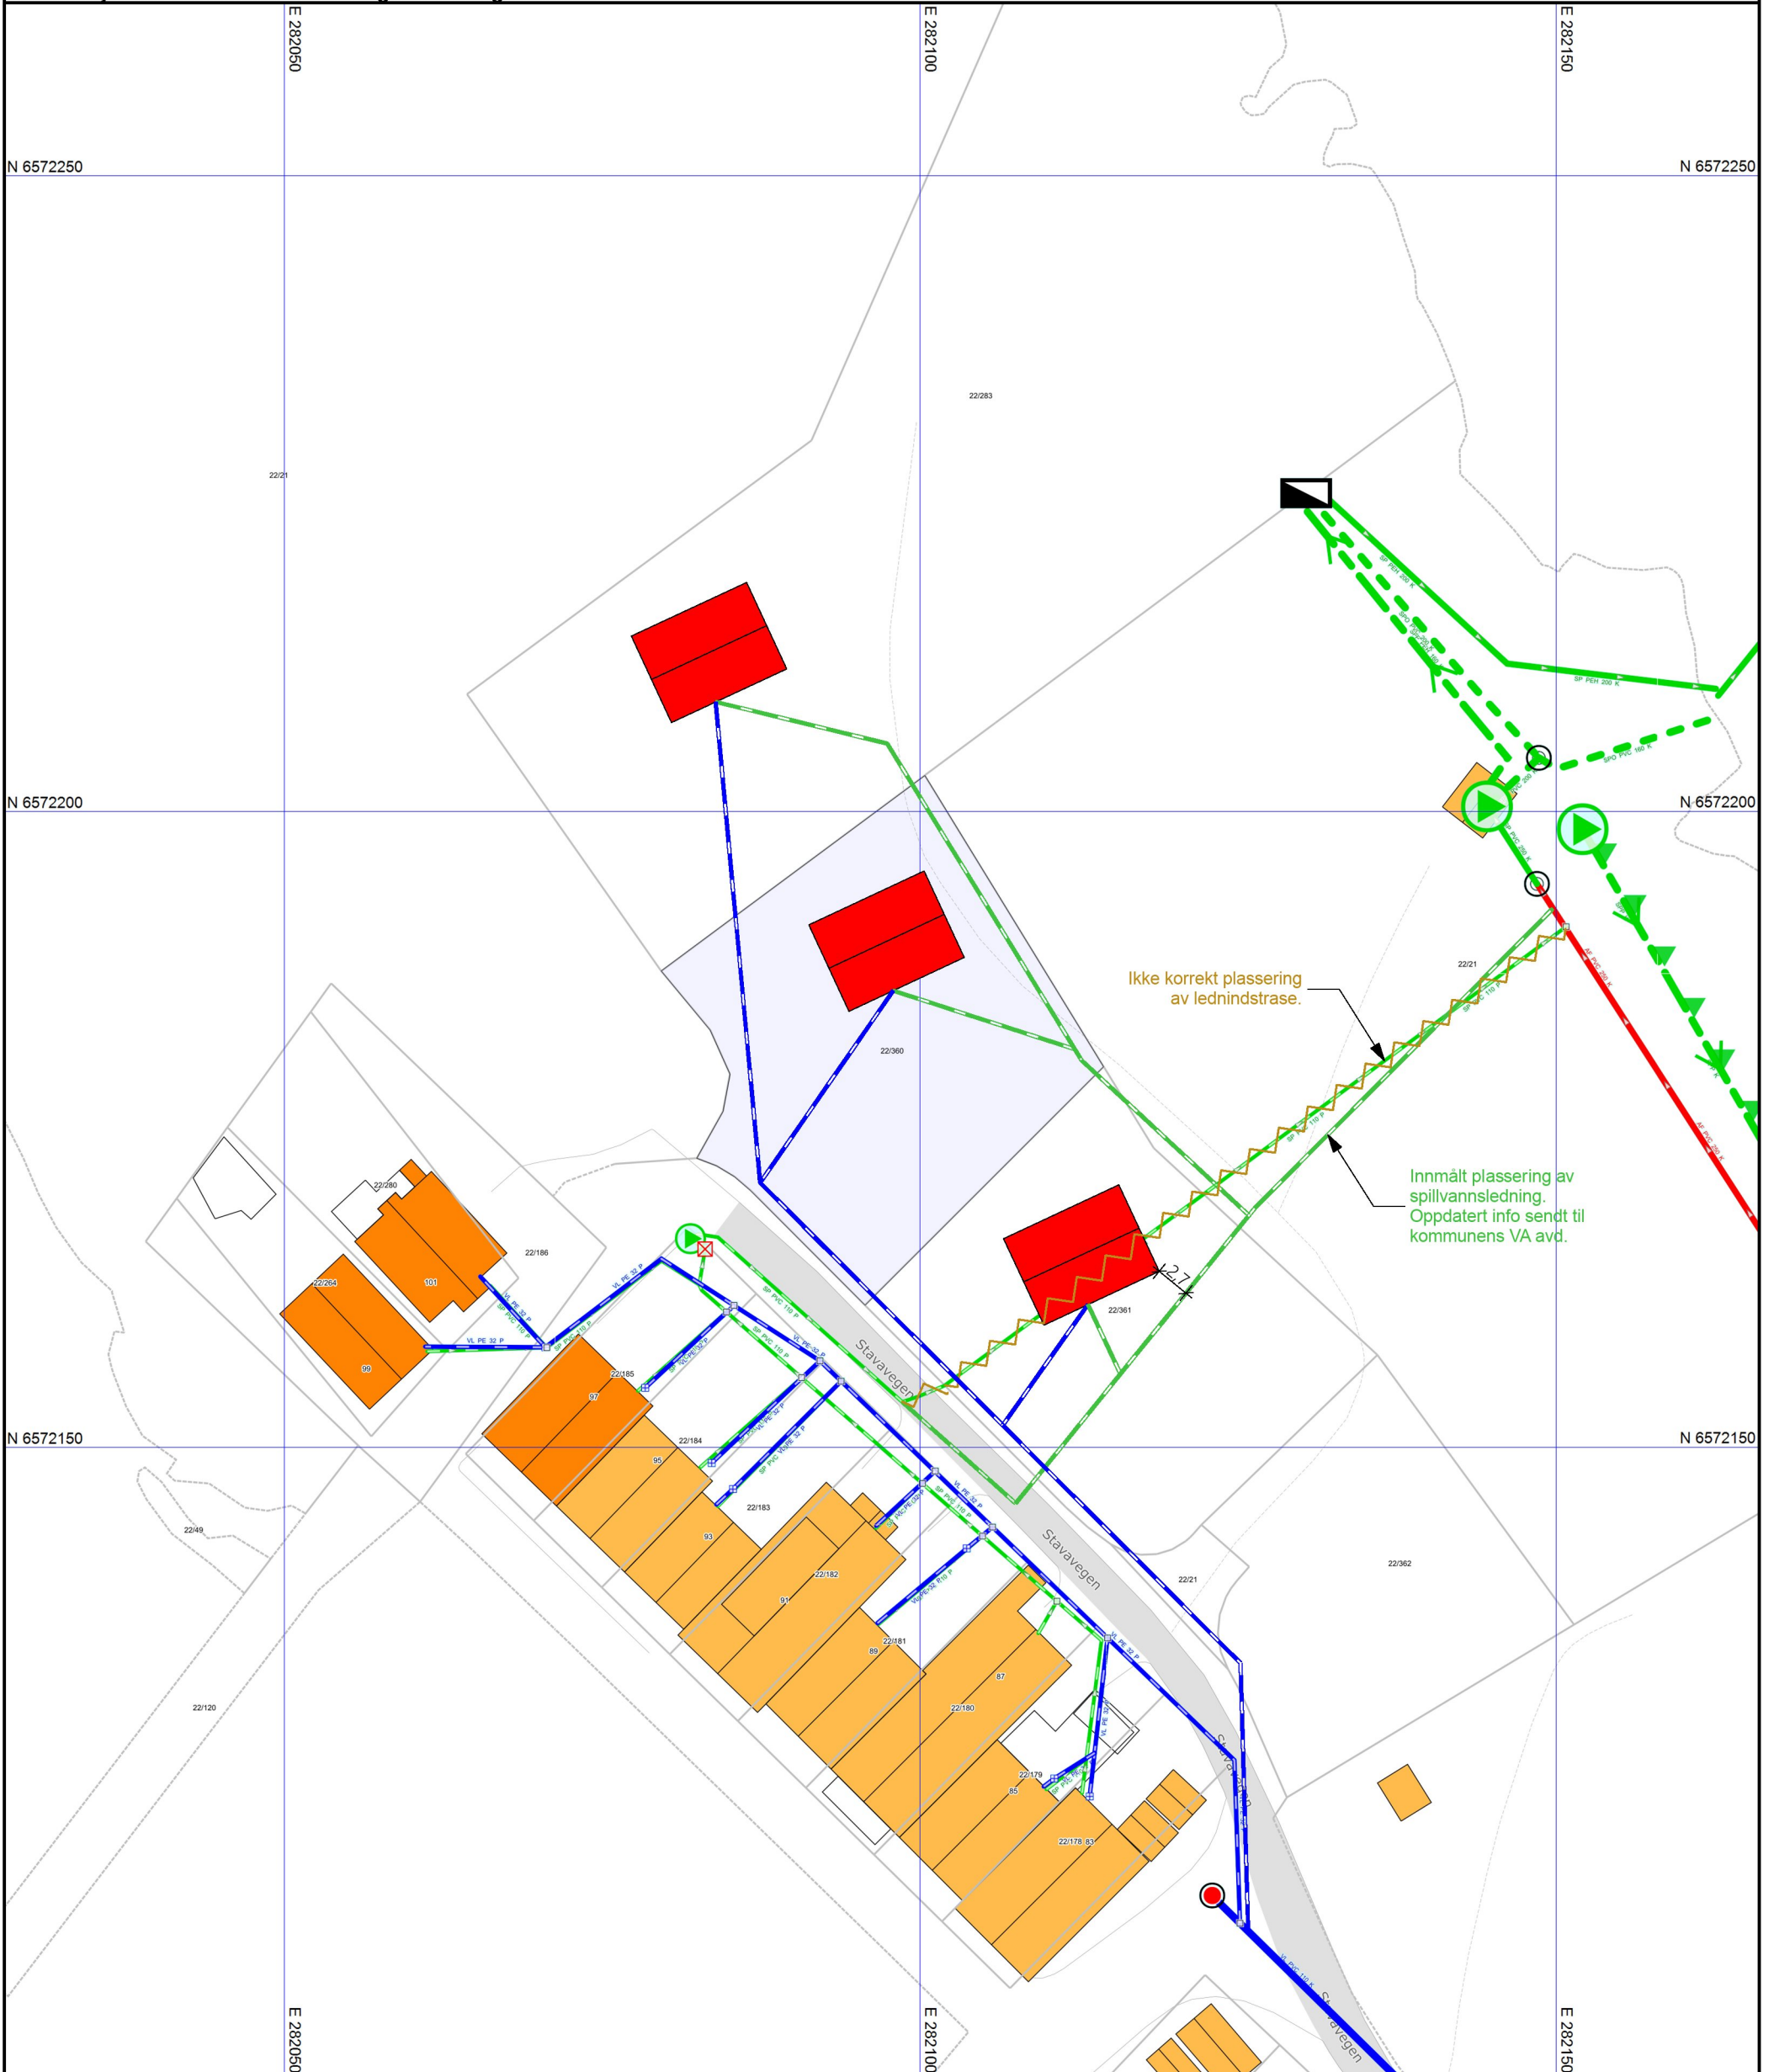

Det tas forbehold om at det kan forekomme feil, mangler eller avvik i kartet. Spesielt gjelder dette usikre eiendomsgrenser. VA-ledninger kan være tegnet parallellforskjøvet og mange private ledninger mangler i kartet.