




149/500 - Karmøy

Dato: 05.09.2023

Målestokk: 1:500

Koordinatsystem: UTM 32N

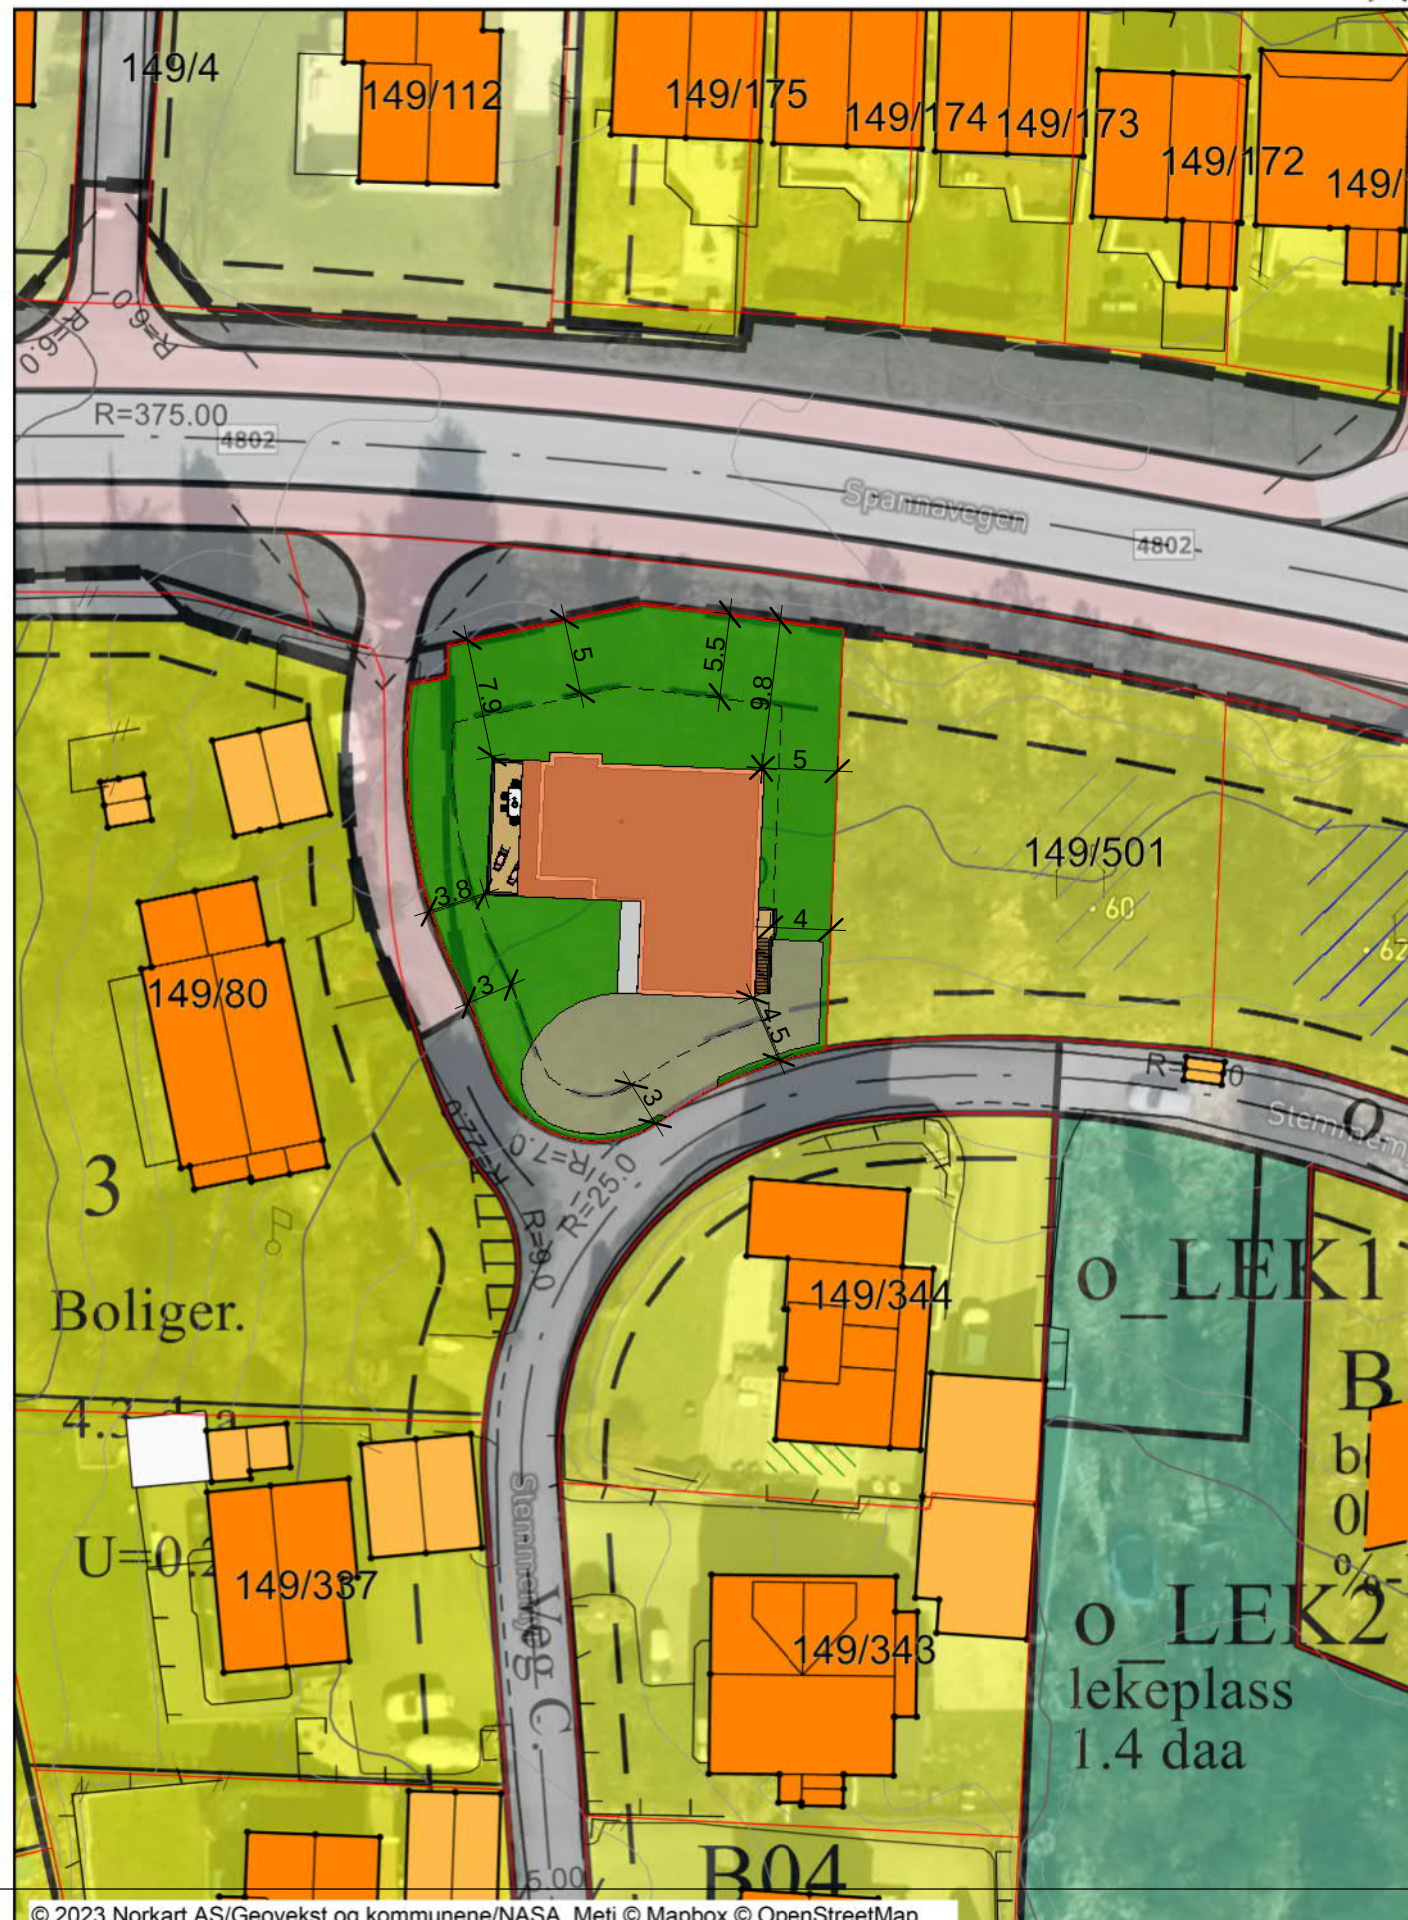

Rev.	Revisjonen gjelder	Utført	Kontr.	Dato
	Tiltakshaver. Jacob Mohseni	Målestokk 1 : 500	Dato	25/10/23
	Prosjekt navn. Villa Mohseni	Tegnet	TE	
	Prosjektadresse. 149/500 - Karmøy	Kontr.	GG	
	Tegning. Sit.kart.	Prosjekt nr.	242023	
	<i>Tegningen må hverken, helt eller delvis benyttes av tiltak som ikke Garvikgruppen medvirker i</i>	Tegning nr.	A101	
		Gnr / Bnr.		
			Rev.	



Garvik Prosjekt AS
Vestheimvegen 15
4250 Kopervik
Tlf: 52844750
www.garvikgruppen.no