


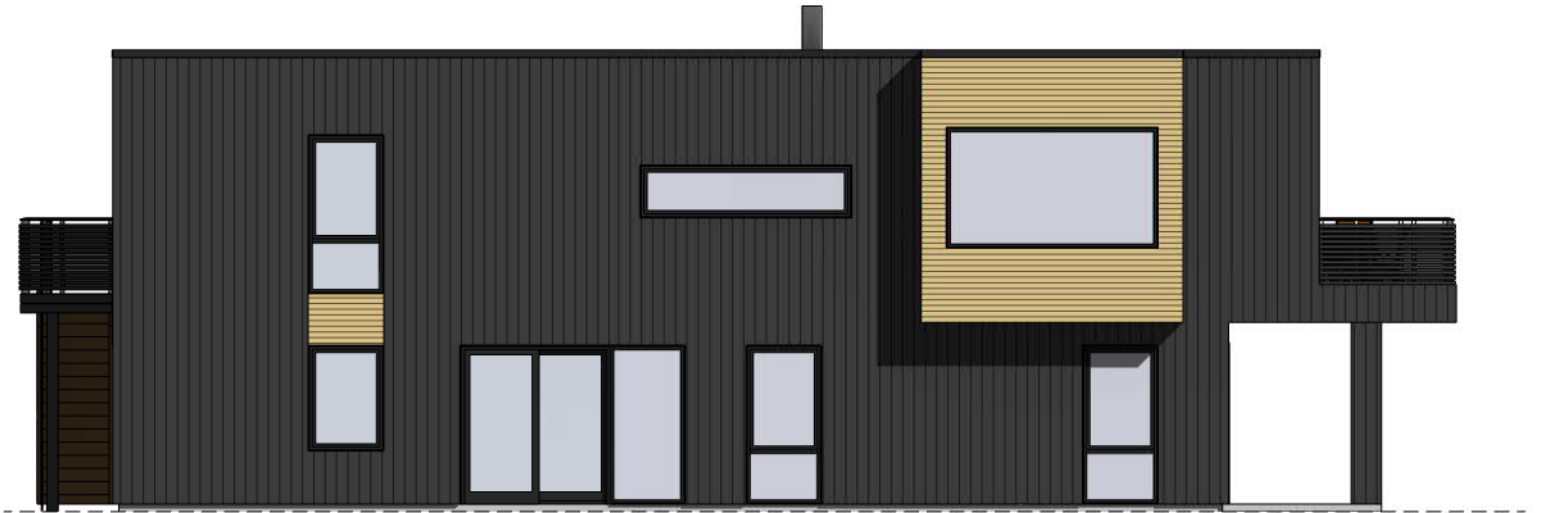


Vest
1 : 100



Nord
1 : 100



Sør
1 : 100

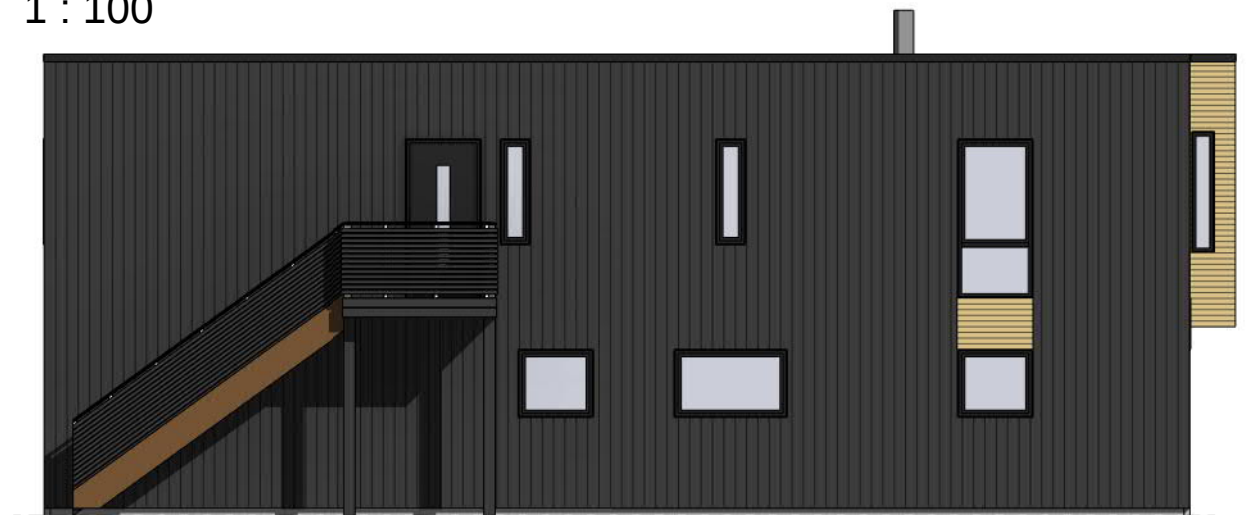

Øst
1 : 100

Rev.	Revisjonen gjelder	Tiltakshaver.	Utført	Kontr.	Dato
		Jacob Mohseni	Dato	21/11/23	
		Prosjektnavn.	Tegnet	TE	
		Villa Mohseni	Kontr.	GG	
		Prosjektadresse.	Prosjekt nr.	242023	
		149/500 - Karmøy	Tegning nr.	A102	Rev.
		Tegning.	Gnr / Bnr.		
		Fasader			
		Tegningen må hverken, helt eller delvis benyttes av tiltak som ikke Garvikgruppen medvirker i			



Garvik Prosjekt AS
Vestheimvegen 15
4250 Kopervik
Tlf: 52844750
www.garvikgruppen.no