



Section 2
1 : 100

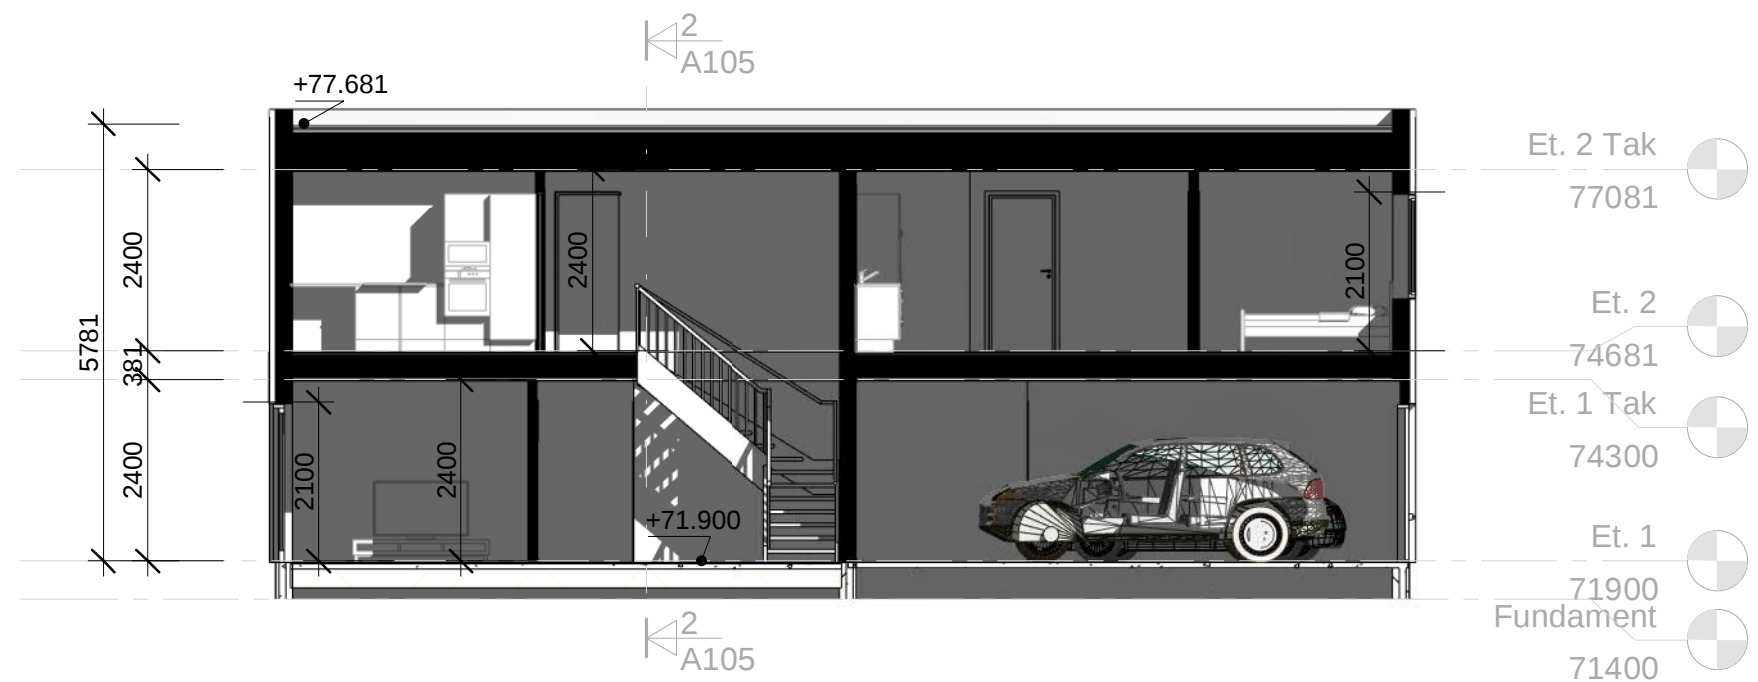

Section 1
1 : 100

BYA	S-Rom og Leilighet		BRA		Rev.	Revisjonen gjelder		Utført	Kontr.	Dato
Areal		Areal		Areal		Tiltakshaver.	Målestokk 1 : 100	Dato	21/11/23	
196.2 m ²	Garasje/Bod	49.9 m ²	1 etg	104.2 m ²		Prosjekt navn.		Jacob Mohseni	Tegnet	TE
	Leilighet	51.6 m ²	2 etg	106.5 m ²		Prosjekt adresse.	Villa Mohseni	Kontr.	GG	
	Bod 2 etg	3.7 m ²		210.7 m ²		Tegning.	149/500 - Karmøy	Prosjekt nr.	242023	
					Snitt		Tegning nr.	A105		Rev.
					Garvik Prosjekt AS Vestheimvegen 15 4250 Kopervik Tlf: 52844750 www.garvikgruppen.no	Tiltak som må hverken, helt eller delvis benyttes av tiltak som ikke Garvikgruppen medvirker i	Gnr / Bnr.			