



1 Etg

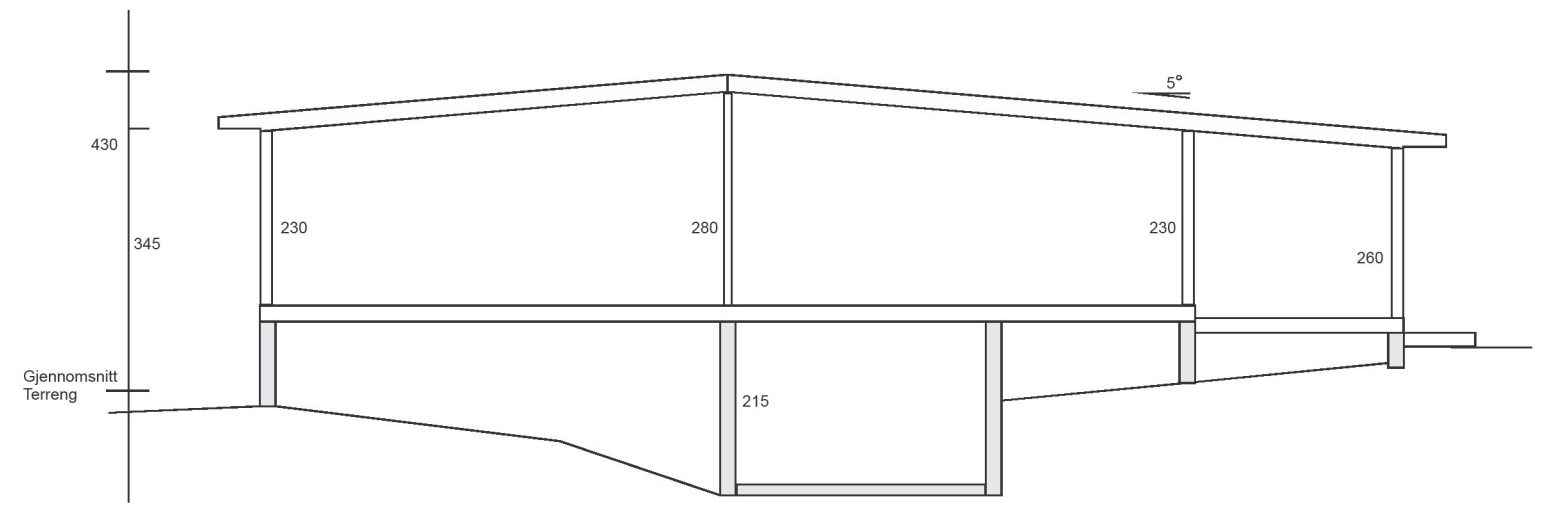


Snitt


Plantegning Etter		Vedlegg E	
Odd Ragnar knurvik		Tegning nr 1	
Skrevegen 478		Gnr	Bnr
		117	104
19.10.23	1:100		
FS			
Denne tegningen er vår eiendom, og må ikke urettmessig brukes eller etterliknes. Jfr. til loven om åndsverk av 1961.			

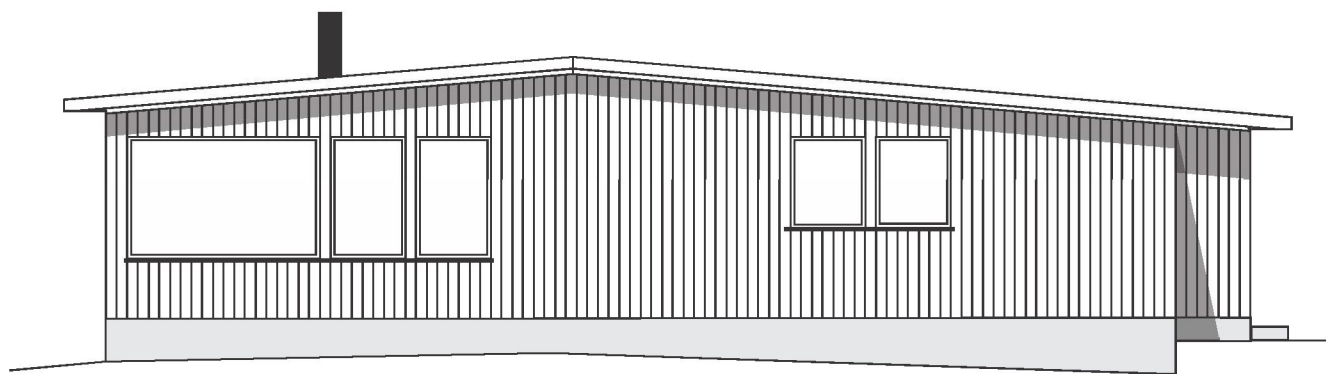


Sør

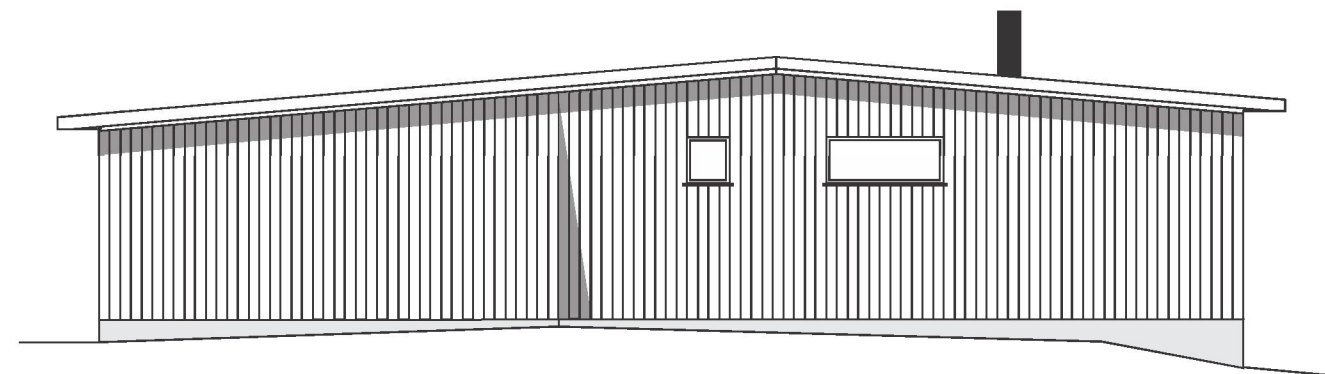

Nord

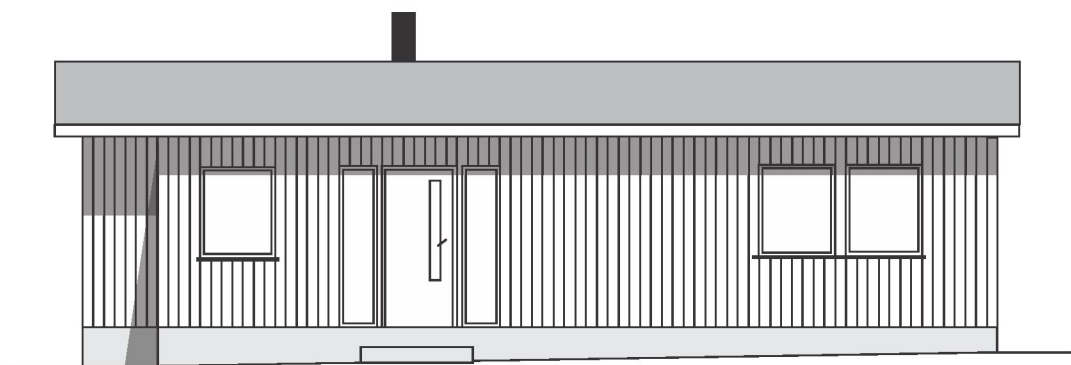

Øst

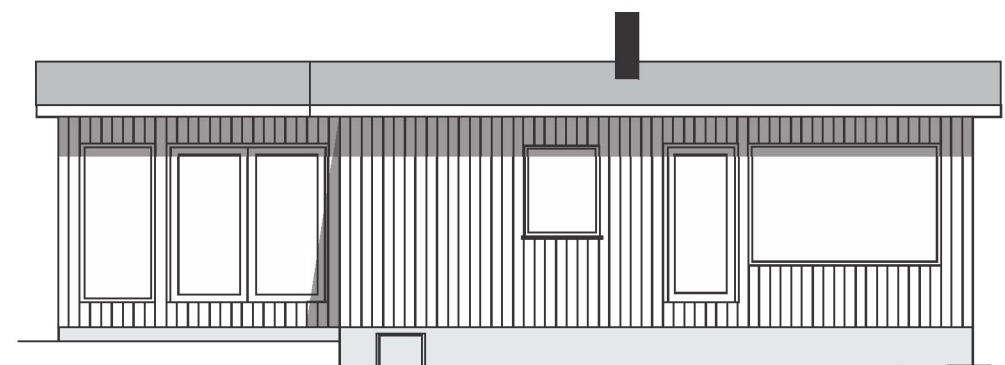

Vest

Fasader Etter		Vedlegg E	
Odd Ragnar knurvik		Tegning nr 1	
Skrevegen 478		Gnr 117	Bnr 104
20.10.23	1:100		
FS			
Denne tegningen er vår eiendom, og må ikke urettmessig brukes eller etterliknes. Jfr. til loven om ändsverk av 1961.			