



Karmøy kommune

# Ledningskart

D-


Eiendom: 102/152  
Adresse:  
Utskriftsdato: 21.11.2023  
Målestokk: 1:1000



UTM-32

- |                   |                  |      |         |
|-------------------|------------------|------|---------|
| Vannledning       | Overvannsledning | Kum  | Hydrant |
| Spillvannsledning | Avløp felles     | Stuk |         |

Kartet viser kommunale ledningstraseer (vann og avløp) der dette finnes. Private stikkledninger tegnes der disse er registrert. Informasjon hentes fra kommunens digitale ledningskartverk.

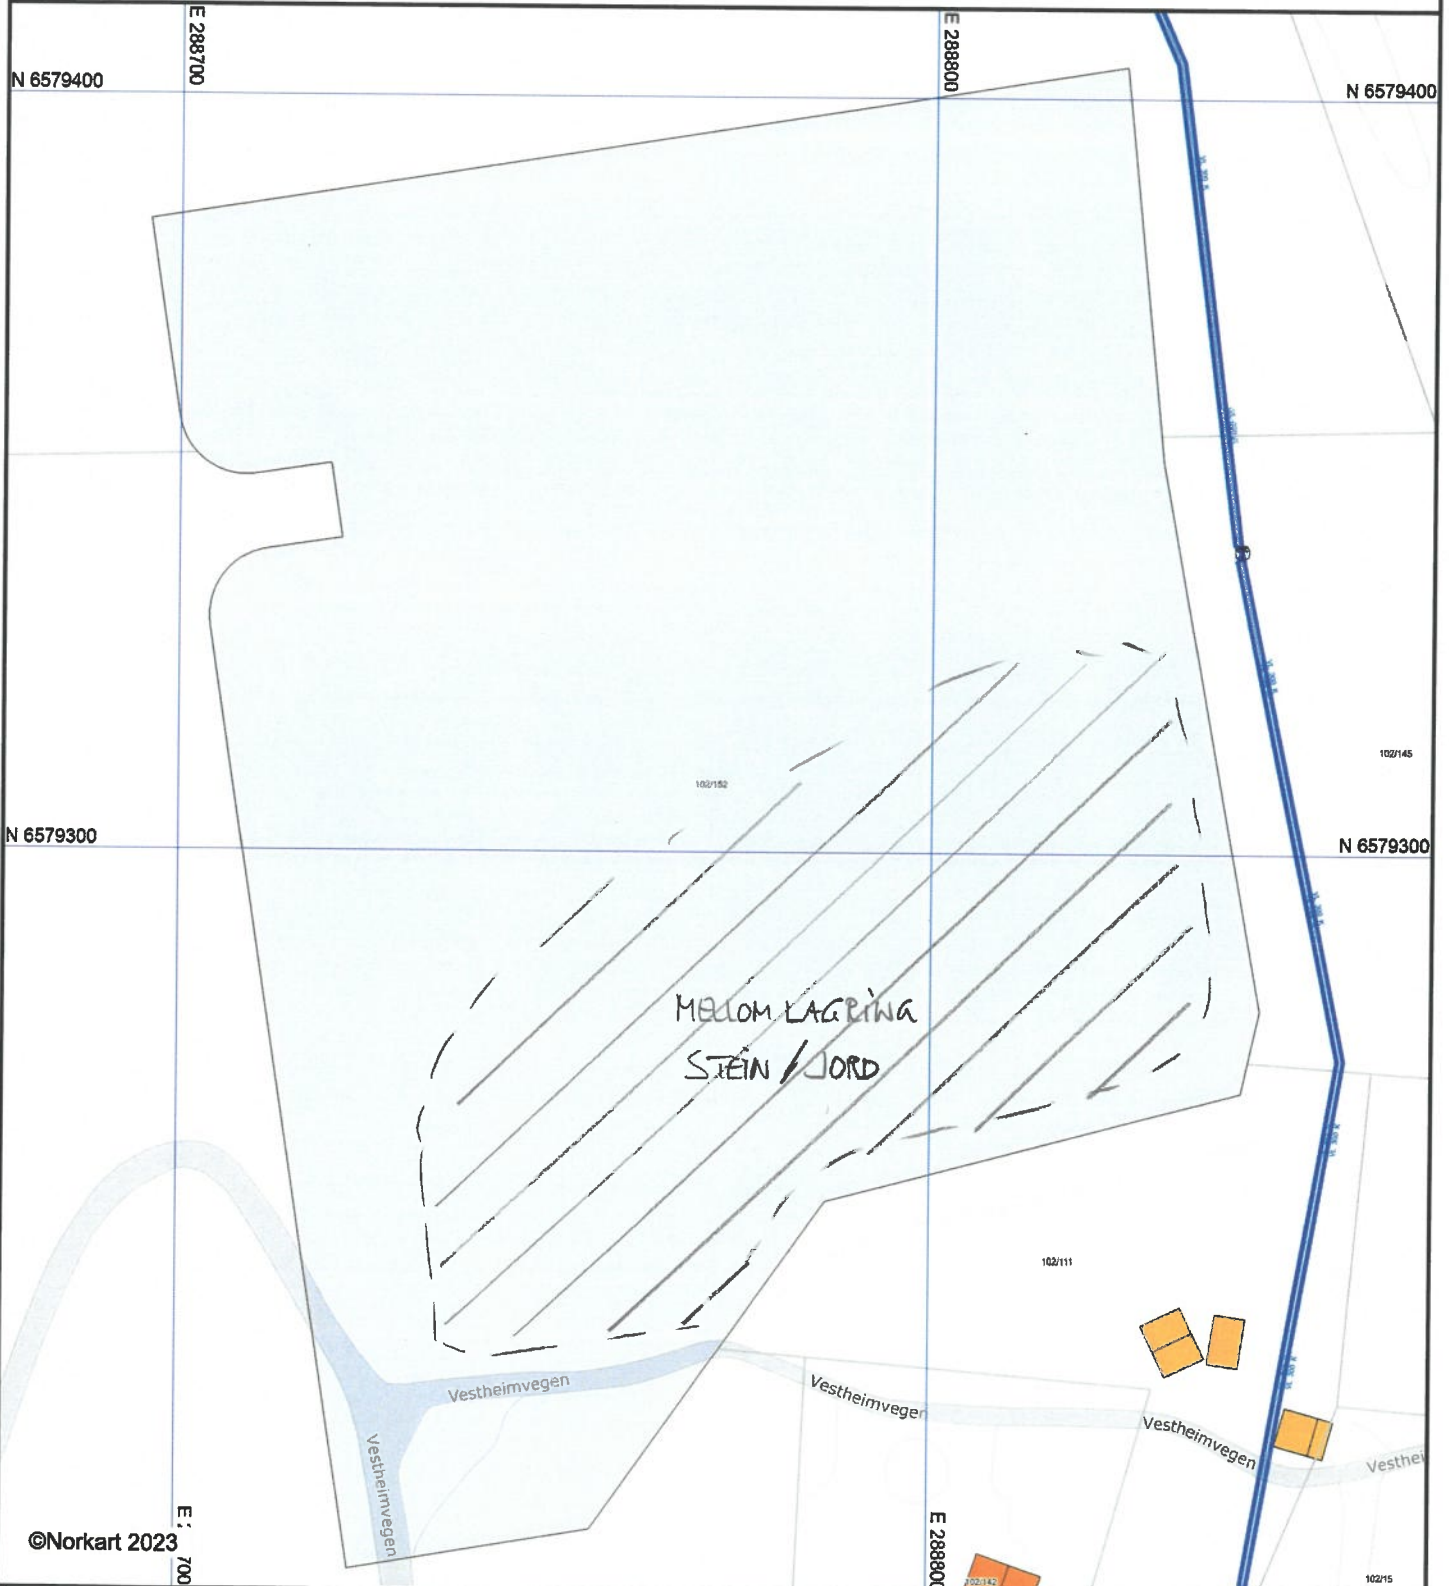

©Norkart 2023

E: 700

NB: Det tas forbehold om at det kan forkomme feil, mangler eller avvik i kartet. Vann og avløpsledninger har usikker plassering. Noen eiendomsgrenser er usikre.