



Karmøy kommune


# Reguleringsplankart

D-2



UTM-32

Eiendom: 115/226  
Adresse: Buhagen 1  
Dato: 31.10.2023  
Målestokk: 1:500

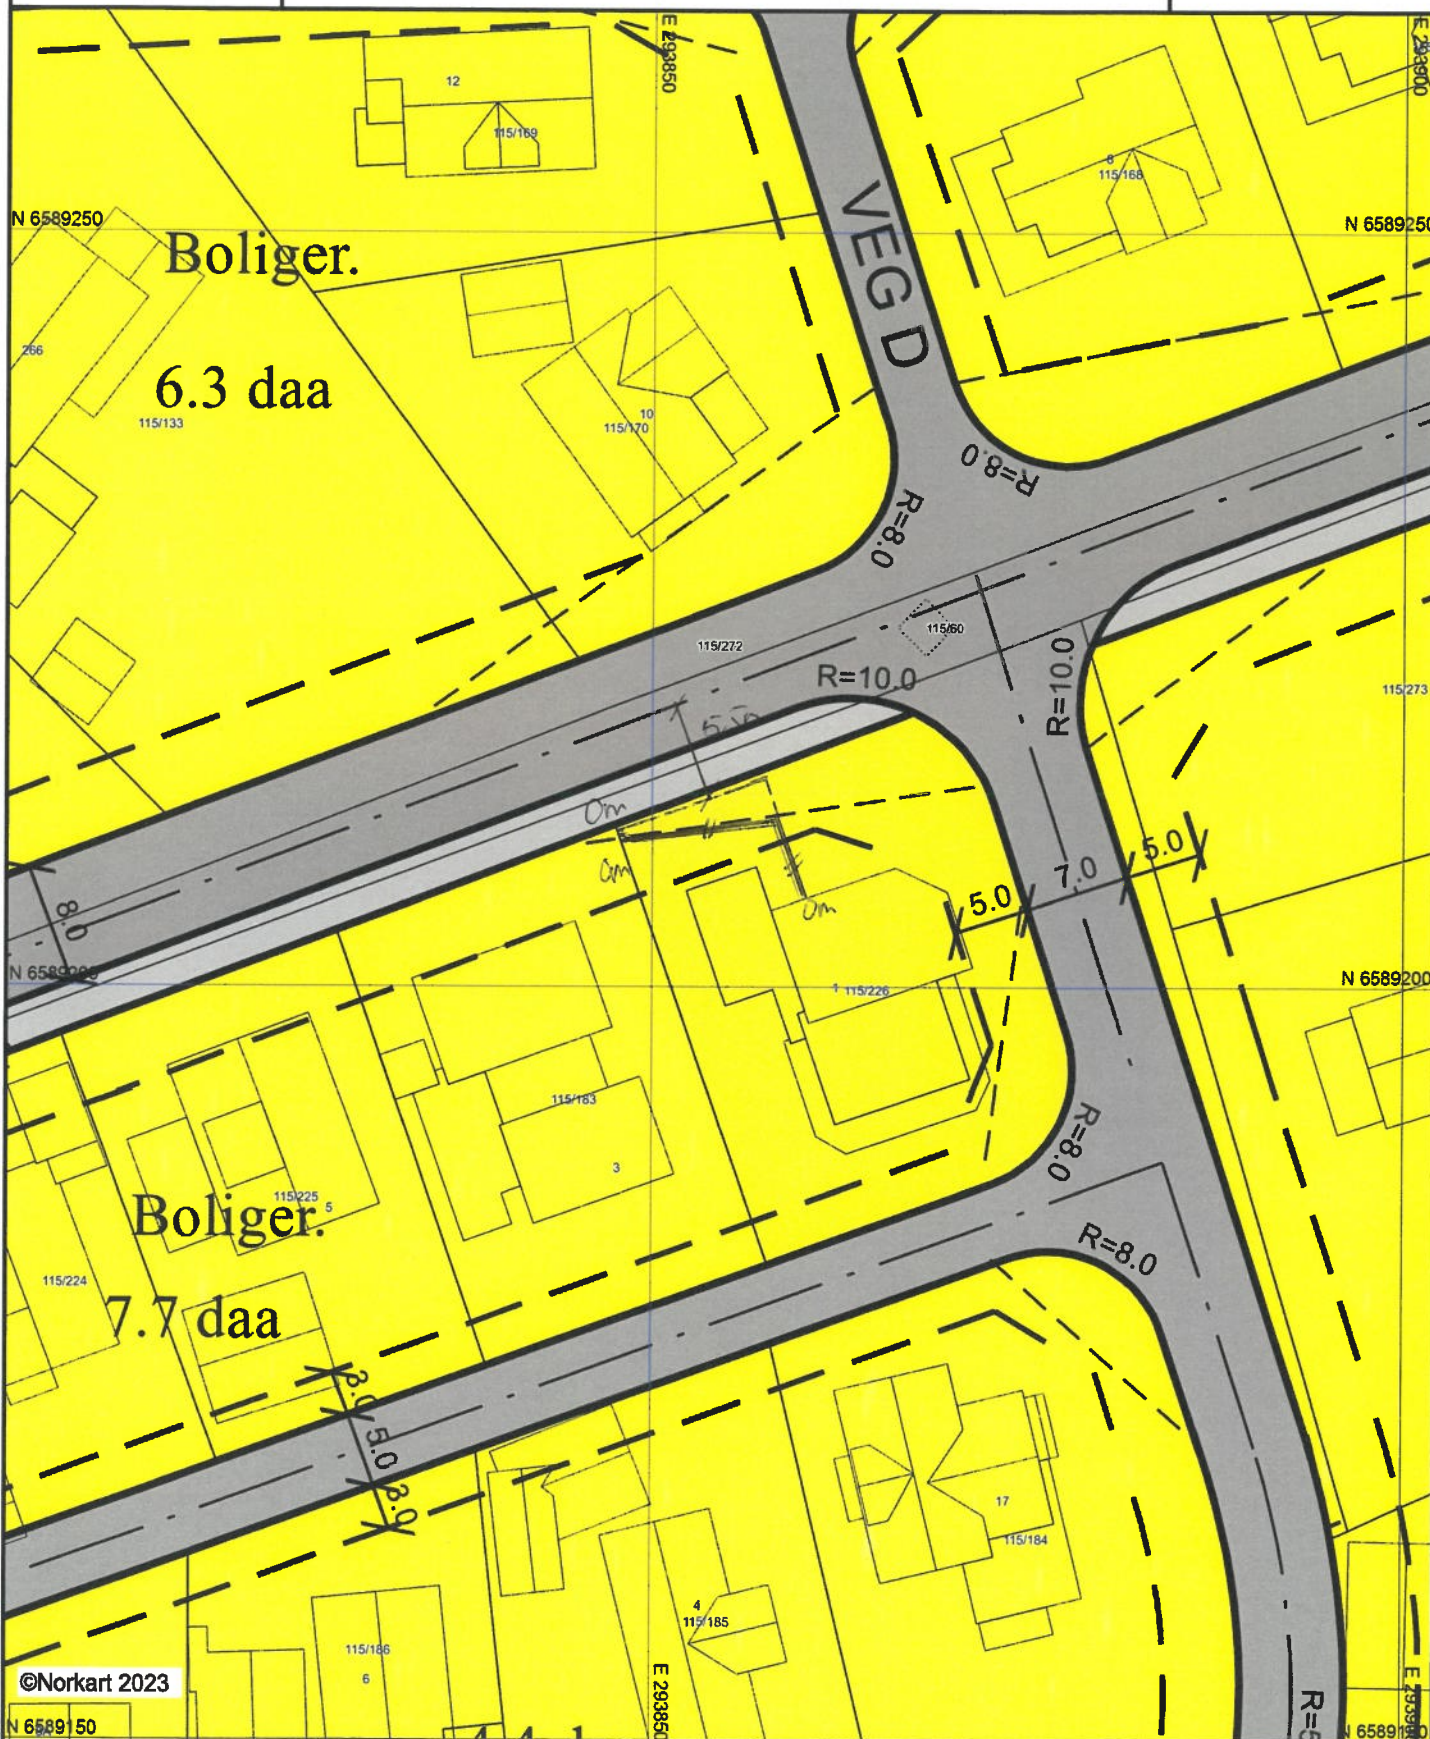

Boliger.

6.3 daa

Boliger.

7.7 daa

©Norkart 2023

1) Det tas forbehold om feil i kartgrunnlaget  
 2) Ved utskrift fra PDF-fil kan målestokken bli unøyaktig  
 3) Kommuneplanen er laget for små målestokker og kan være unøyaktig hvis man zoomer mye inn i planen.