



Karmøy kommune


Kommuneplankart

D8

Eiendom: 109/32
Adresse: Fosnavegen 436
Dato: 21.11.2023
Målestokk: 1:500



UTM-32

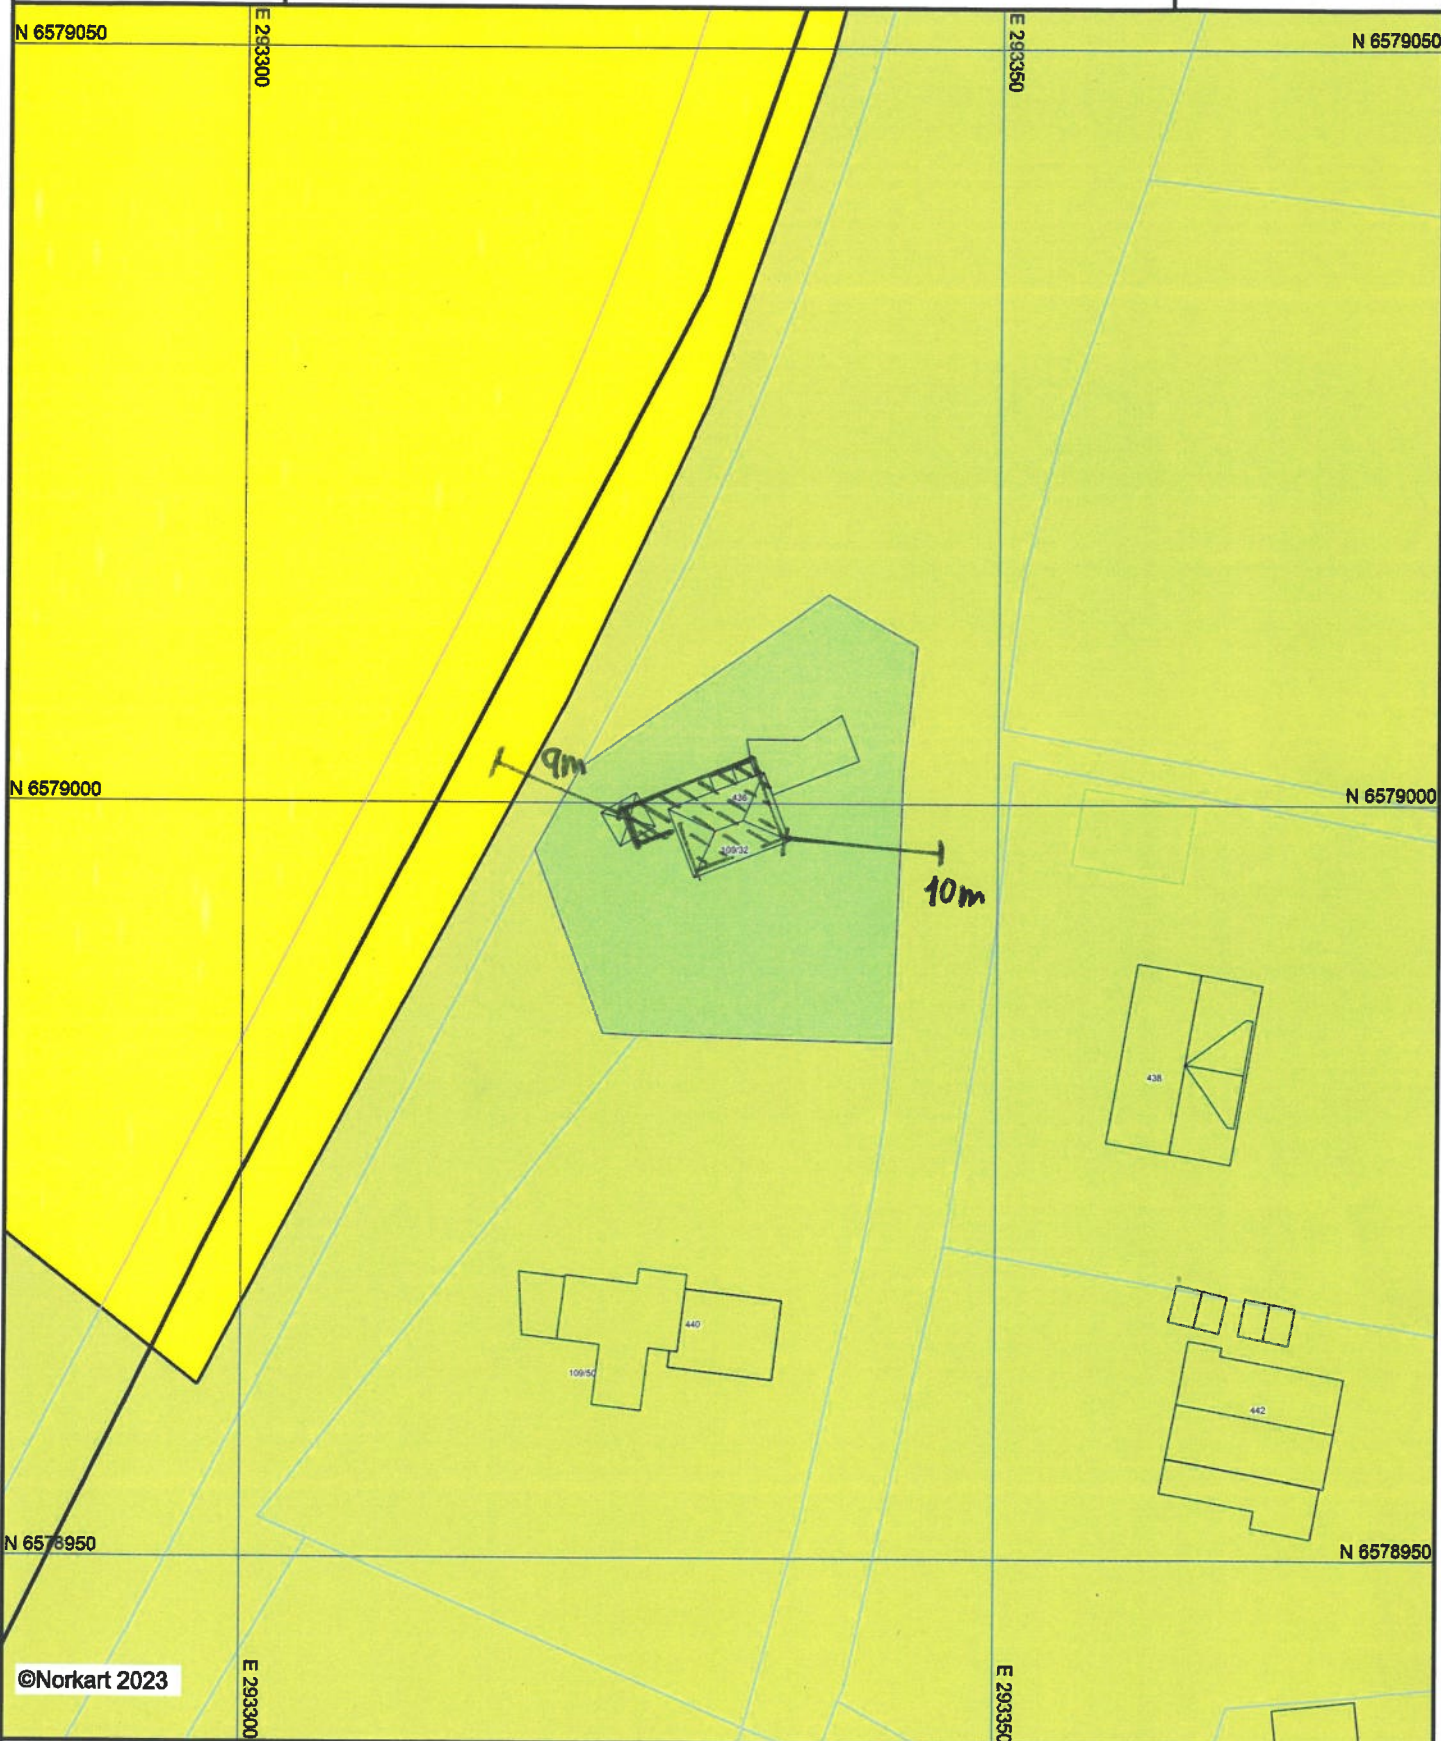

- 1) Det tas forbehold om feil i kartgrunnlaget
- 2) Ved utskrift fra PDF-fil kan målestokken bli unøyaktig
- 3) Kommuneplanen er laget for små målestokker og kan være unøyaktig hvis man zoomer mye inn i planen.