


TEGNFORKLARING

| | |
|----------------|--|
| [Red] | Bygning |
| [Light Red] | Bygning eksisterende og rammegodkjent prosjekt |
| [Orange] | Takoverdekning |
| [Light Orange] | Takoverdekning rammegodkjent prosjekt |
| [Brown] | Takterrasse |
| [Green] | Beplantning |
| [Grey] | Vei og parkering |
| [Dark Grey] | Parkering fremtidig mulighet |
| [Hatched] | Oppstillingsplass varetransport |
| [Blue Dashed] | Pullerter rammegodkjent |
| [Blue Dotted] | Kjøreretning varetransport |

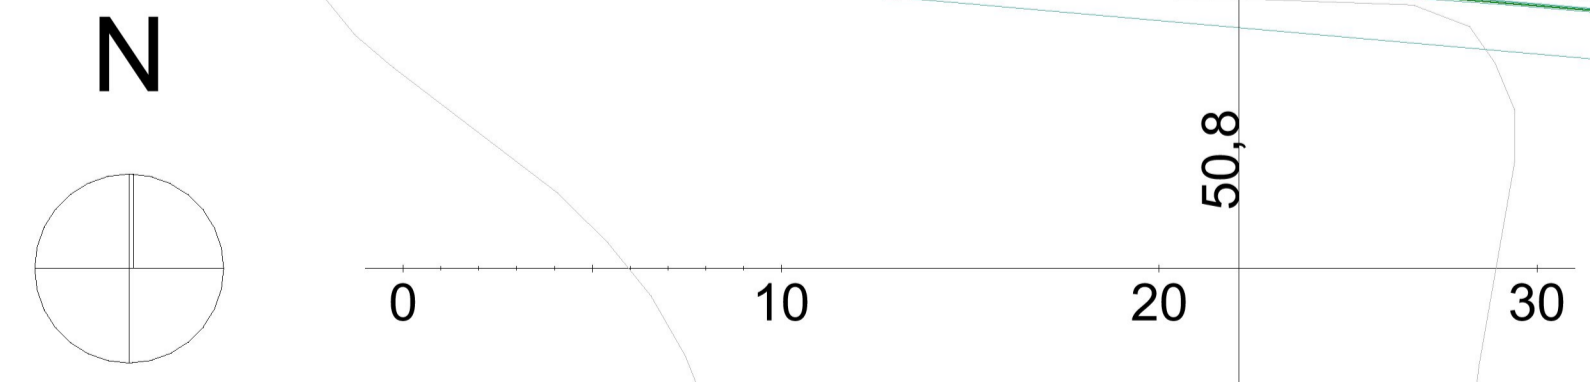

| | | | |
|---|----------|--------------------|----------|
| A | | | |
| NABOVARSEL/SKODAG 24.11.2023 EA | | | |
| Rev: | Tittel: | Date: | Blgd: |
| ÅKRA AUSTIGARD KONTOR 15/657 Åkra Elektriske Eiendom AS | | | |
| Tegnet av: | Dato: | Arkitekt: | A1 |
| EA | 03.02.23 | 1:200 (1:400 i A3) | |
| Utomhusplan Påbygg 3_etg | | Tegningsnr.: | 8310_02A |
| ARKIPELET | | | |