


1:100 Fasade Sør

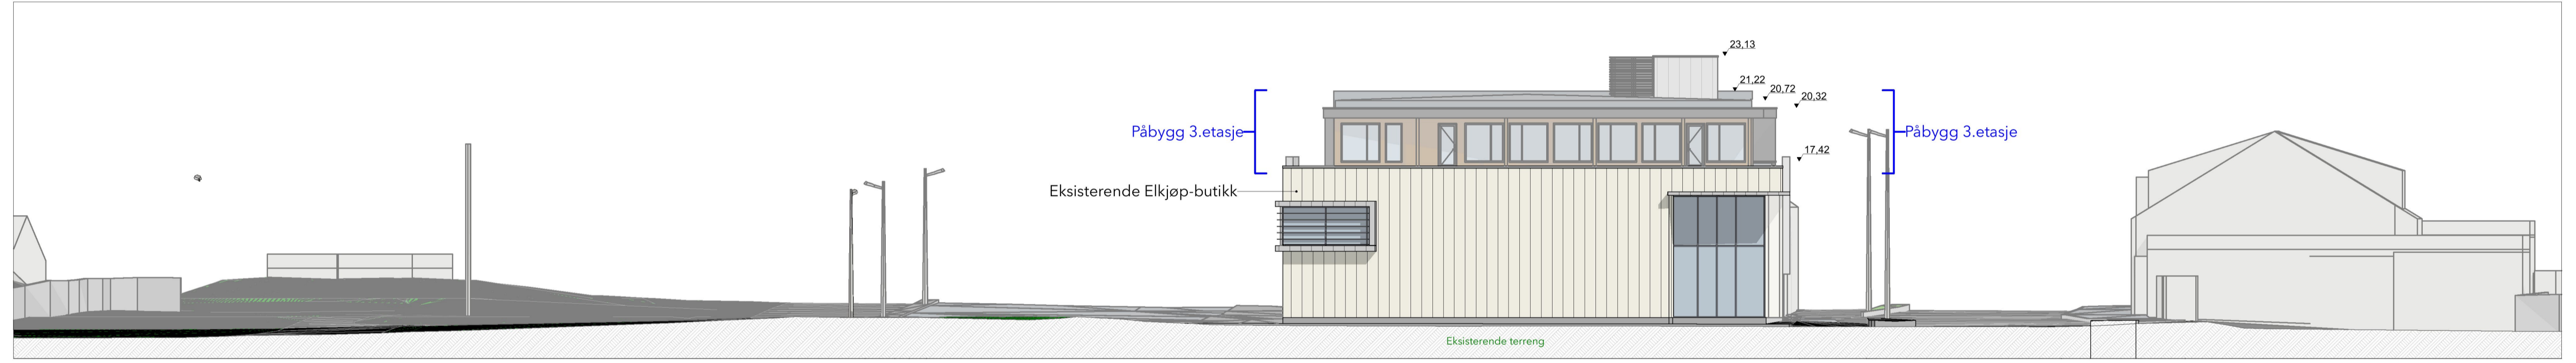

1:200 Fasade Sør

A		24.11.2023		EA
Rev:	NAØYVARESEL/SØKNAD	Date:	Eggt	
ÅKRA AUSTIGARD KONTOR 15/657 Åkra Elektriske Eiendom AS				
Tegnet av:	Dato:	Målestokk:	A1	
EA	03.02.23	1:100 (1:200 i A3)		
Fasade Sør Påbygg 3_etg		8310_354A		