


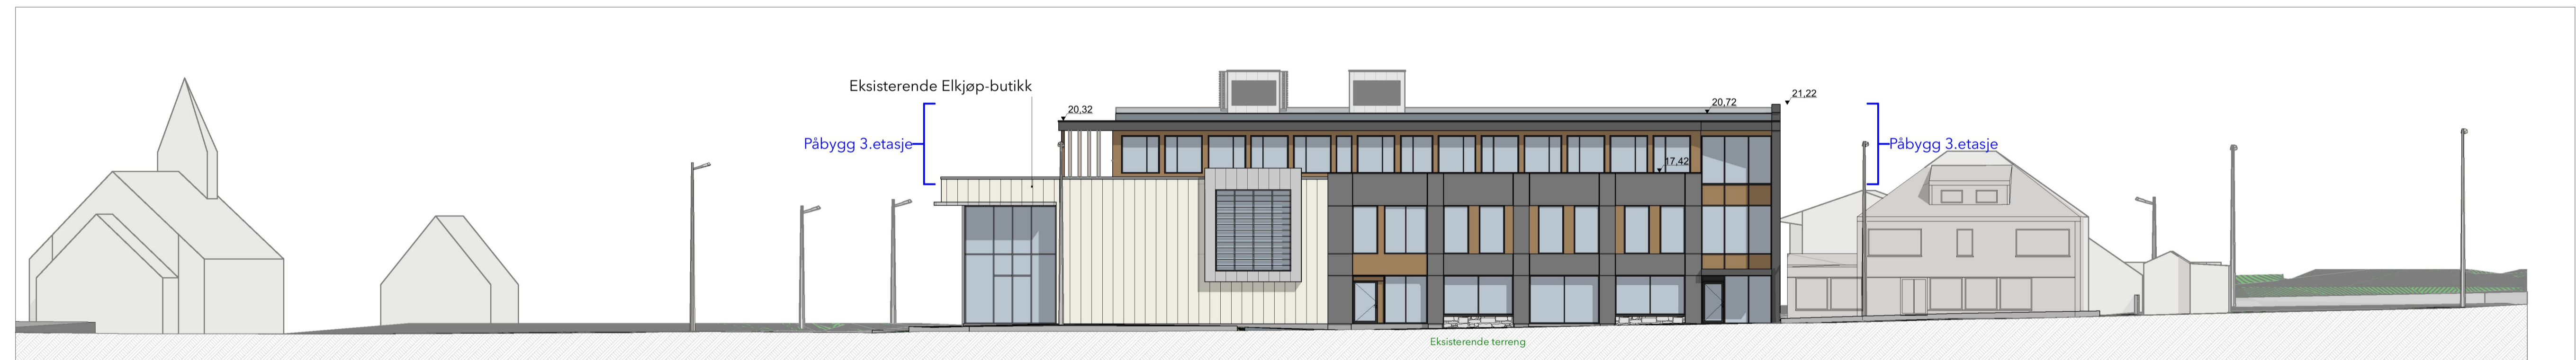

1:100 Fasade Øst



1:200 Fasade Øst

Rev.	Dato	Byg.
A	24.11.2023	EA

ÅKRA AUSTIGARD KONTOR
 15/657
 Åkra Elektriske Eiendom AS
 Tegnet av: EA Dato: 03.02.23 Målestokk: 1:100 (1:200 i A3) A1
 Tegningsnr.: 8310_352A