1:100 Fasade Vest

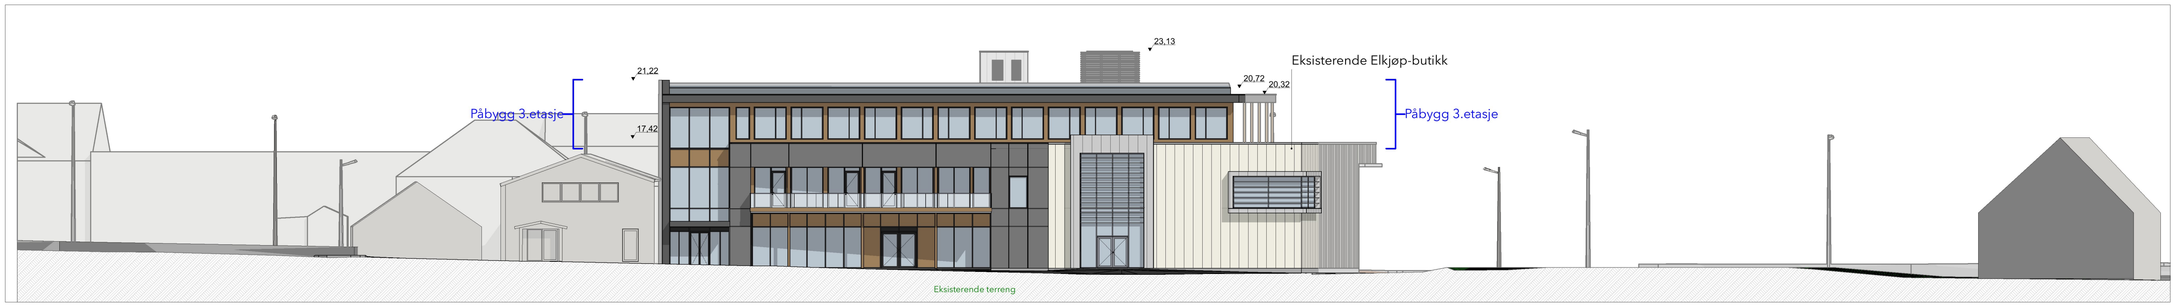

1:200 Fasade Vest

Rev.	Tekst	Dato	Sign.
A	NABOVARSEL/SØKNAD	24.11.2023	EA

ÅKRA AUSTIGARD KONTOR
15/657
Åkra Elektriske Eiendom AS

Tegnet av:	Dato:	Målestokk:	
EA	03.02.23	1:100 (1:200 i A3)	A1

Tegningsnr.:

Fasade Vest Påbygg 3_etg

8310_351A

ARKIPELET