


BYA 165,0 m² BRA 149,7 m²

Rev	Beskrivelse	Dato	Sign	Kontr
	Tiltakshaver: Skude Bygg Kaigata AS		Sign. OVS	Dato 12.10.23
	Prosjekt Restaurering Kaigata 12		Prosjektnr.: 2606	Utskriftsdato: 24.11.23
	Byggested Kaigata 12, 4280 Skudeneshavn		Gnr/Bnr: 57/127	Tegningsnr.: A20-10
	Tegning: Eksisterende plan 1. etasje		Målestokk 1:100 / A3	
Strandgata 202, 5525 Haugesund Odd V. Sevlend (odd@sbark.no) – Kester Bunyan (kester@sbark.no) Nettside: www.sbark.no - Org nr: 997 281 306 MVA				Fase Søknad



Rev	Beskrivelse	Dato	Sign	Kontr
	Tiltakshaver: Skude Bygg Kaigata AS		Sign. OVS	Dato 12.10.23
	Prosjekt Restaurering Kaigata 12		Prosjektnr.: 2606	Utskriftsdato: 24.11.23
	Byggested Kaigata 12, 4280 Skudeneshavn		Gnr/Bnr.: 57/127	Tegningsnr.: A20-20
	Tegning: Eksisterende plan 2 etasje		Målestokk 1:100 / A3	
Strandgata 202, 5525 Haugesund Odd V. Sevland (odd@sbark.no) – Kester Bunyan (kester@sbark.no) Nettside: www.sbark.no - Org nr: 997 281 306 MVA				Fase Søknad

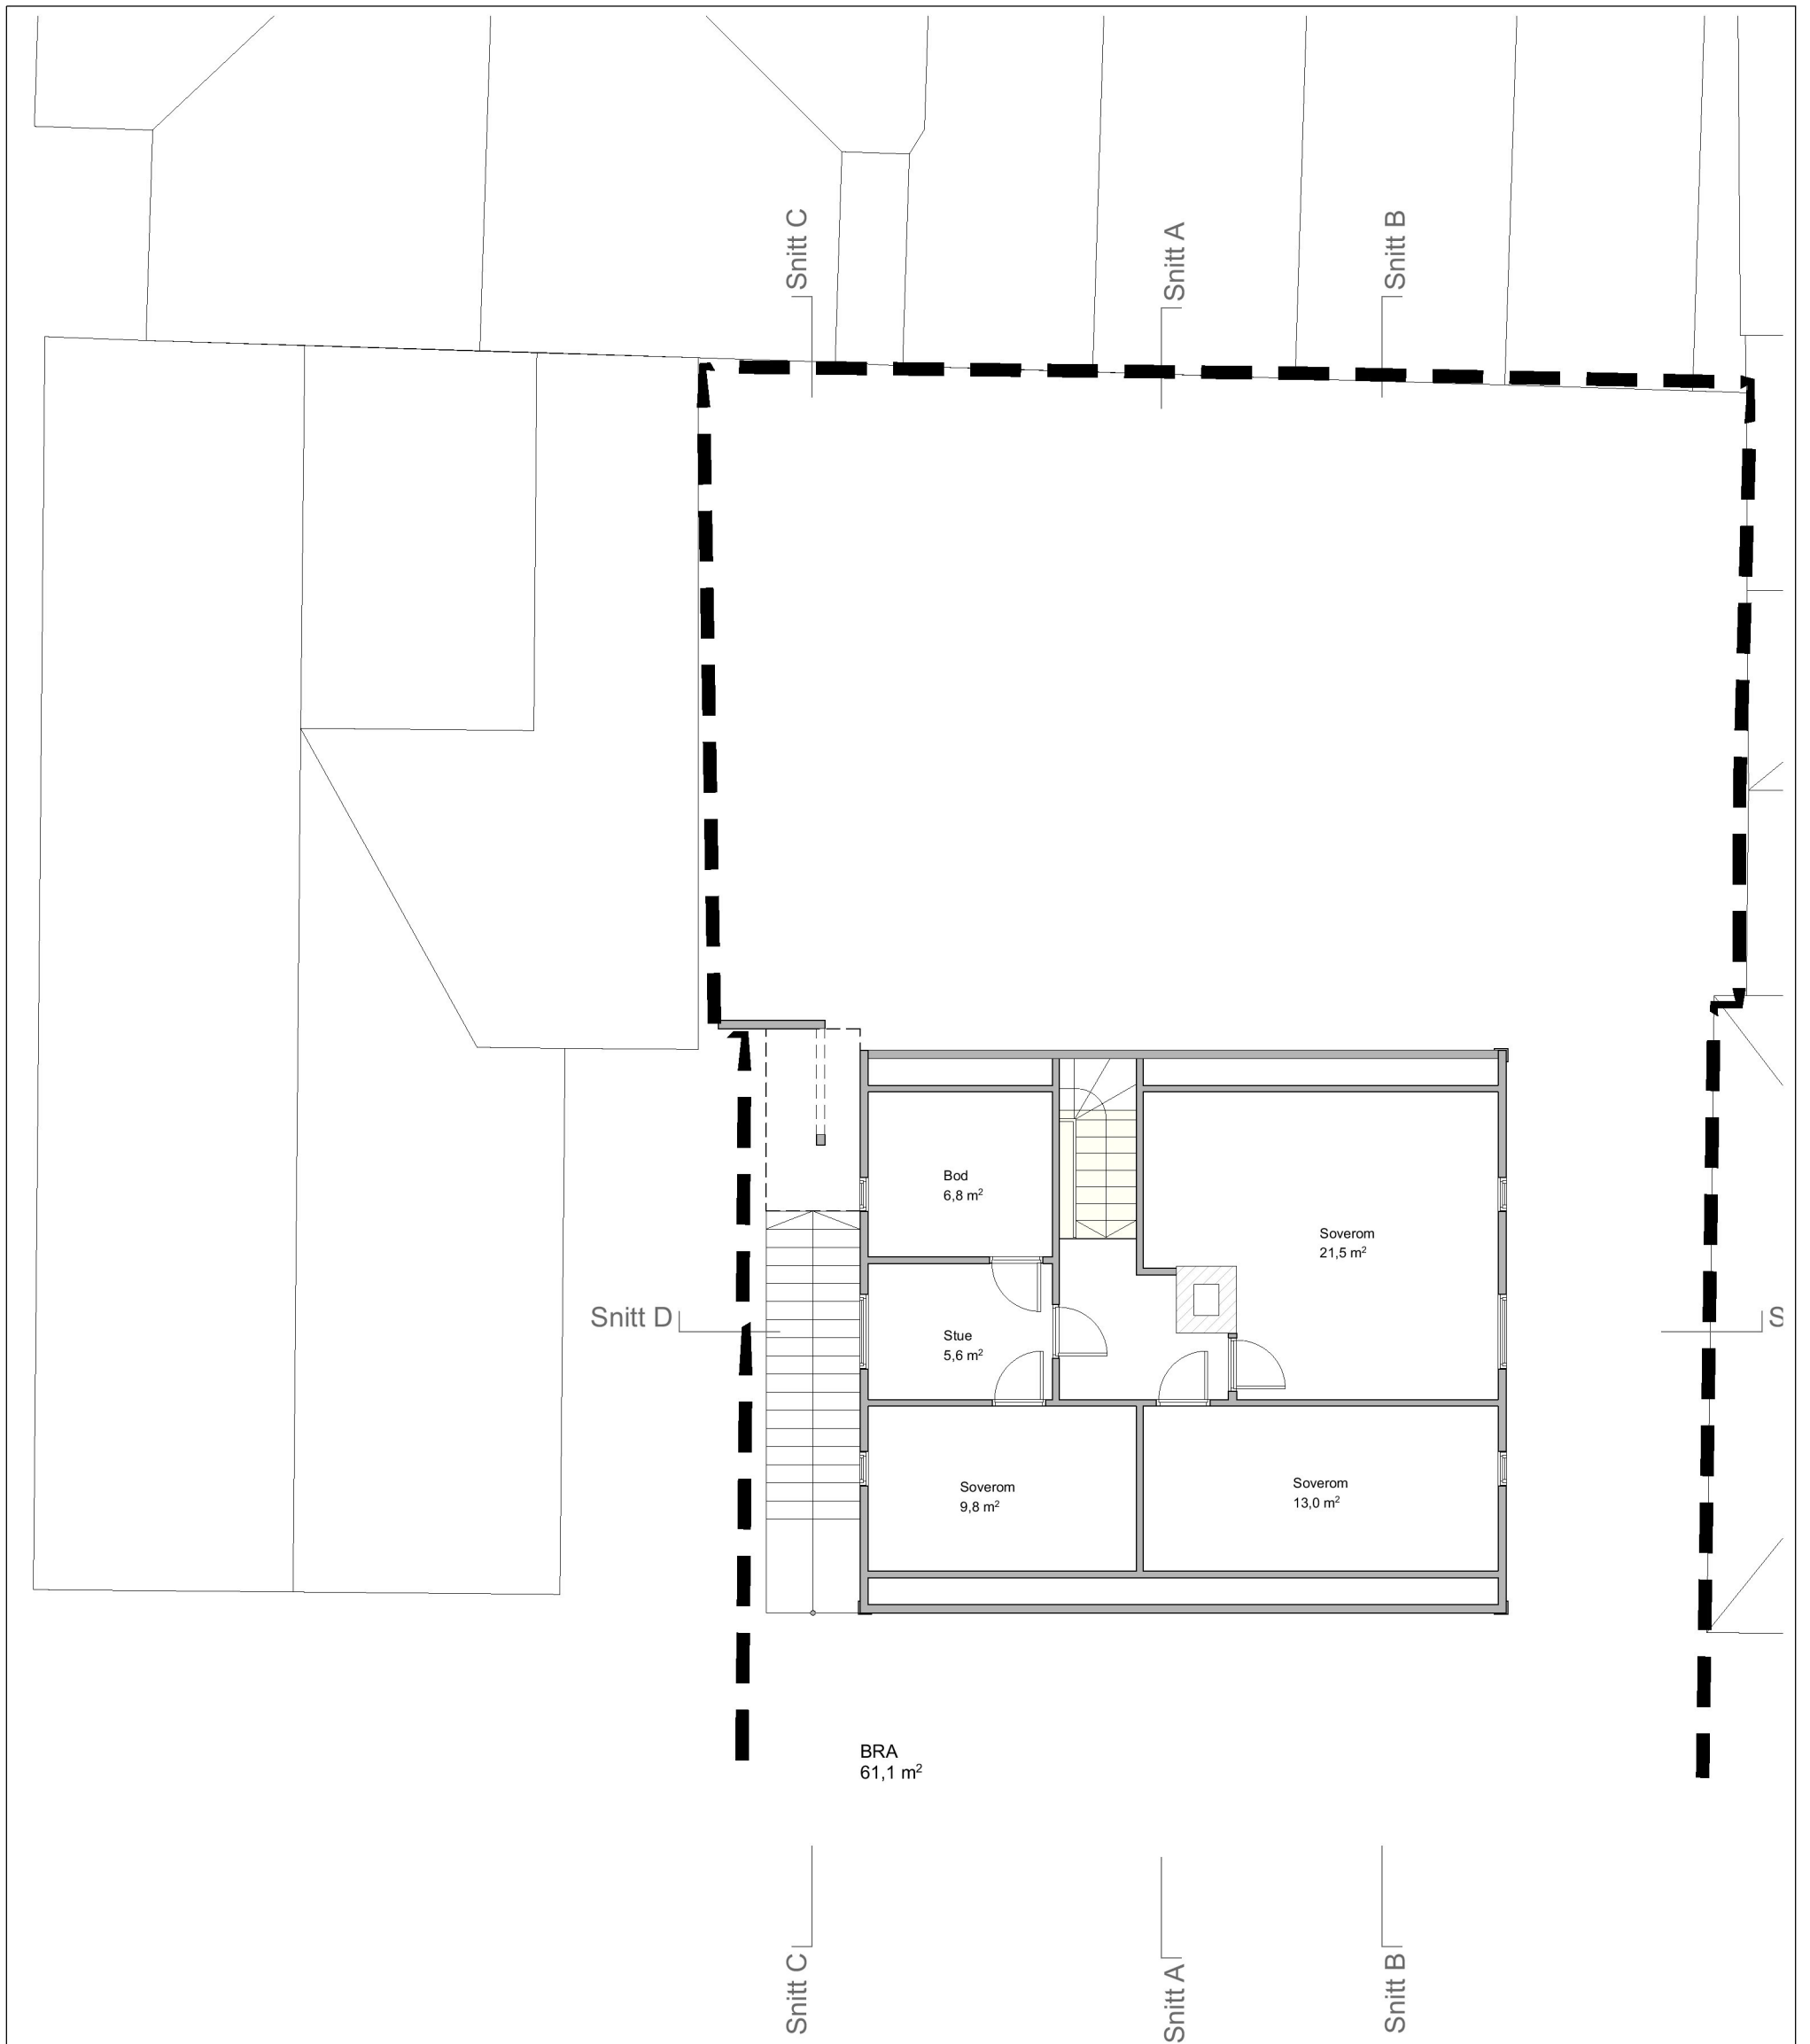

Rev	Beskrivelse	Dato	Sign	Kontr
	Tiltakshaver: Skude Bygg Kaigata AS		Sign. OVS	Dato 12.10.23
	Prosjekt Restaurering Kaigata 12		Prosjektnr.: 2606	Utskriftsdato: 24.11.23
	Byggested Kaigata 12, 4280 Skudeneshavn		Gnr/Bnr.: 57/127	Tegningsnr.: A20-30
	Tegning: Eksisterende Loftsplan		Målestokk 1:100 / A3	
Strandgata 202, 5525 Haugesund Odd V. Sevlend (odd@sbark.no) – Kester Bunyan (kester@sbark.no) Nettside: www.sbark.no - Org nr: 997 281 306 MVA				Fase Søknad