


BYA 165,0 m<sup>2</sup> BRA 149,7 m<sup>2</sup>

Rev	Beskrivelse	Dato	Sign	Kontr
	Tiltakshaver: <b>Skude Bygg Kaigata AS</b>		Sign. <b>OVS</b>	Dato 12.10.23
	Prosjekt <b>Restaurering Kaigata 12</b>		Prosjektnr.: <b>2606</b>	Utskriftsdato: 24.11.23
	Byggested <b>Kaigata 12, 4280 Skudeneshavn</b>		Gnr/Bnr: <b>57/127</b>	Tegningsnr.: <b>A20-10</b>
	Tegning: <b>Eksisterende plan 1. etasje</b>		Målestokk <b>1:100 / A3</b>	
	Strandgata 202, 5525 Haugesund Odd V. Sevlend (odd@sbark.no) – Kester Bunyan (kester@sbark.no) Nettside: www.sbark.no - Org nr: 997 281 306 MVA			Fase <b>Søknad</b>

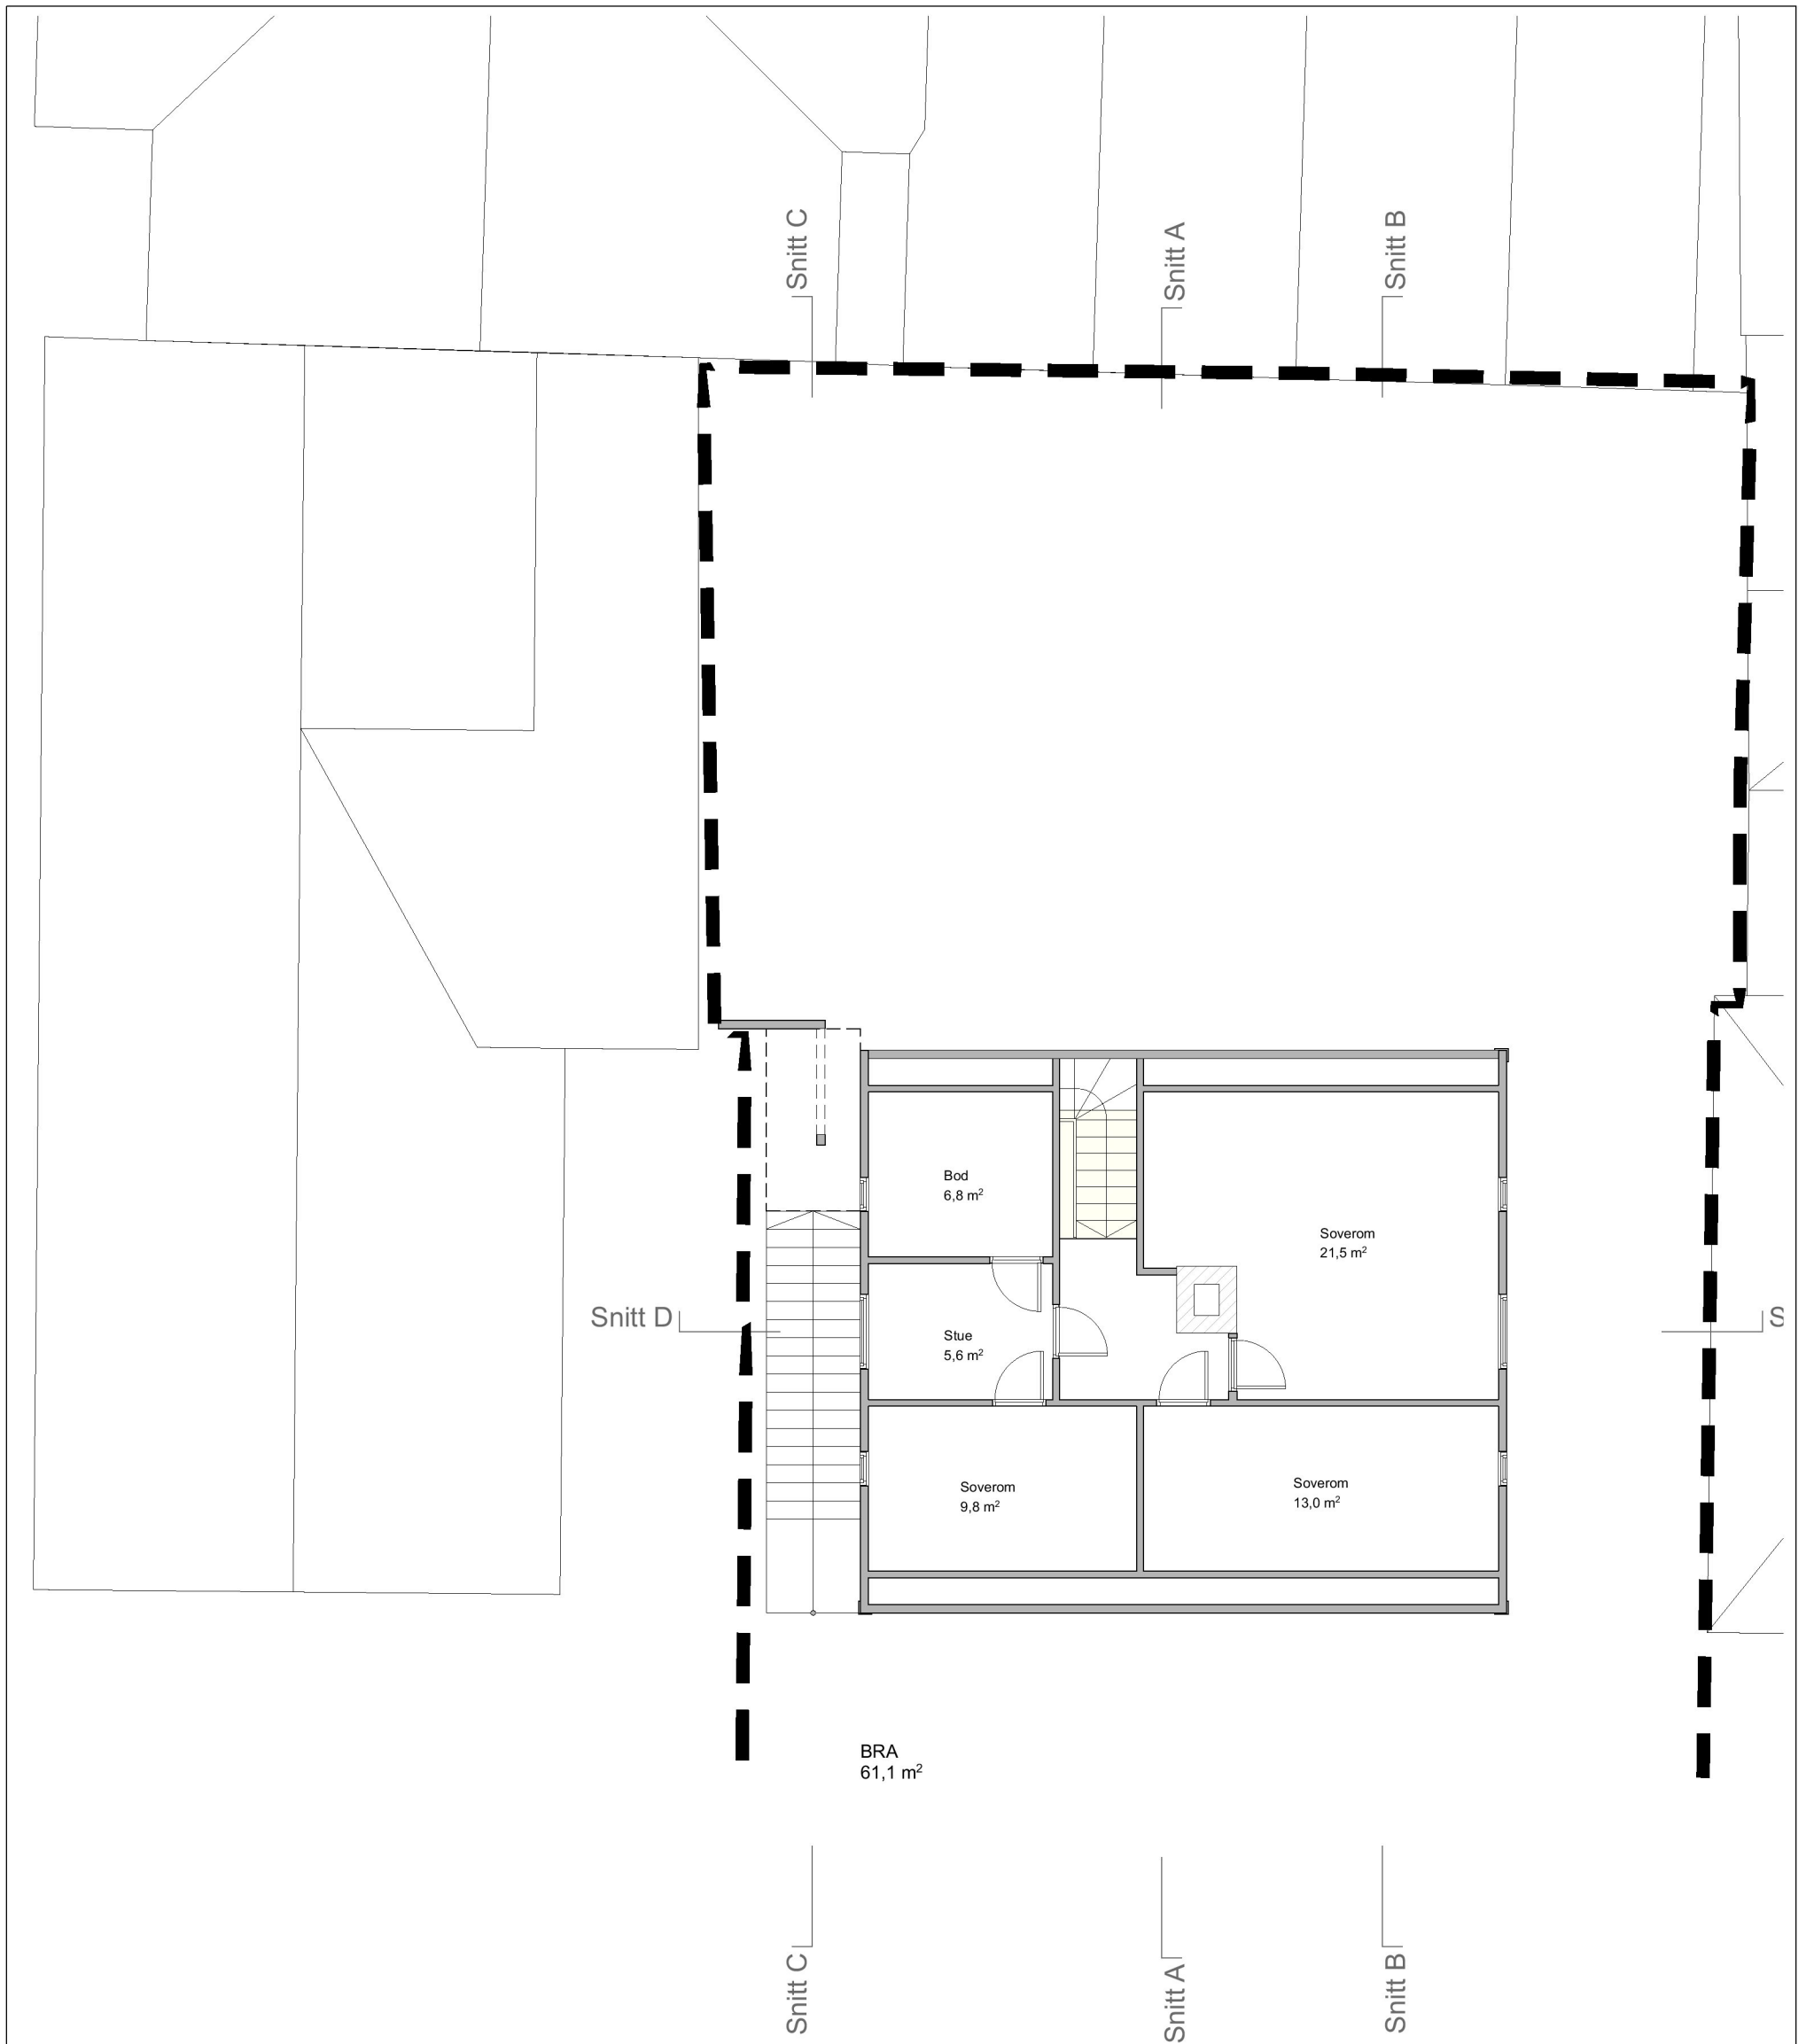

Rev	Beskrivelse	Dato	Sign	Kontr
	Tiltakshaver: <b>Skude Bygg Kaigata AS</b>		Sign. <b>OVS</b>	Dato 12.10.23
	Prosjekt <b>Restaurering Kaigata 12</b>		Prosjektnr.: <b>2606</b>	Utskriftsdato: 24.11.23
	Byggested <b>Kaigata 12, 4280 Skudeneshavn</b>		Gnr/Bnr.: <b>57/127</b>	Tegningsnr.: <b>A20-20</b>
	Tegning: <b>Eksisterende plan 2 etasje</b>		Målestokk <b>1:100 / A3</b>	
Strandgata 202, 5525 Haugesund Odd V. Sevlund (odd@sbark.no) – Kester Bunyan (kester@sbark.no) Nettside: www.sbark.no - Org nr: 997 281 306 MVA				Fase <b>Søknad</b>



Rev	Beskrivelse	Dato	Sign	Kontr
	Tiltakshaver: <b>Skude Bygg Kaigata AS</b>		Sign. <b>OVS</b>	Dato 12.10.23
	Prosjekt <b>Restaurering Kaigata 12</b>		Prosjektnr.: <b>2606</b>	Utskriftsdato: 24.11.23
	Byggested <b>Kaigata 12, 4280 Skudeneshavn</b>		Gnr/Bnr.: <b>57/127</b>	Tegningsnr.: <b>A20-30</b>
	Tegning: <b>Eksisterende Loftsplan</b>		Målestokk <b>1:100 / A3</b>	
Strandgata 202, 5525 Haugesund Odd V. Sevlend (odd@sbark.no) – Kester Bunyan (kester@sbark.no) Nettside: www.sbark.no - Org nr: 997 281 306 MVA				Fase <b>Søknad</b>