


Nord

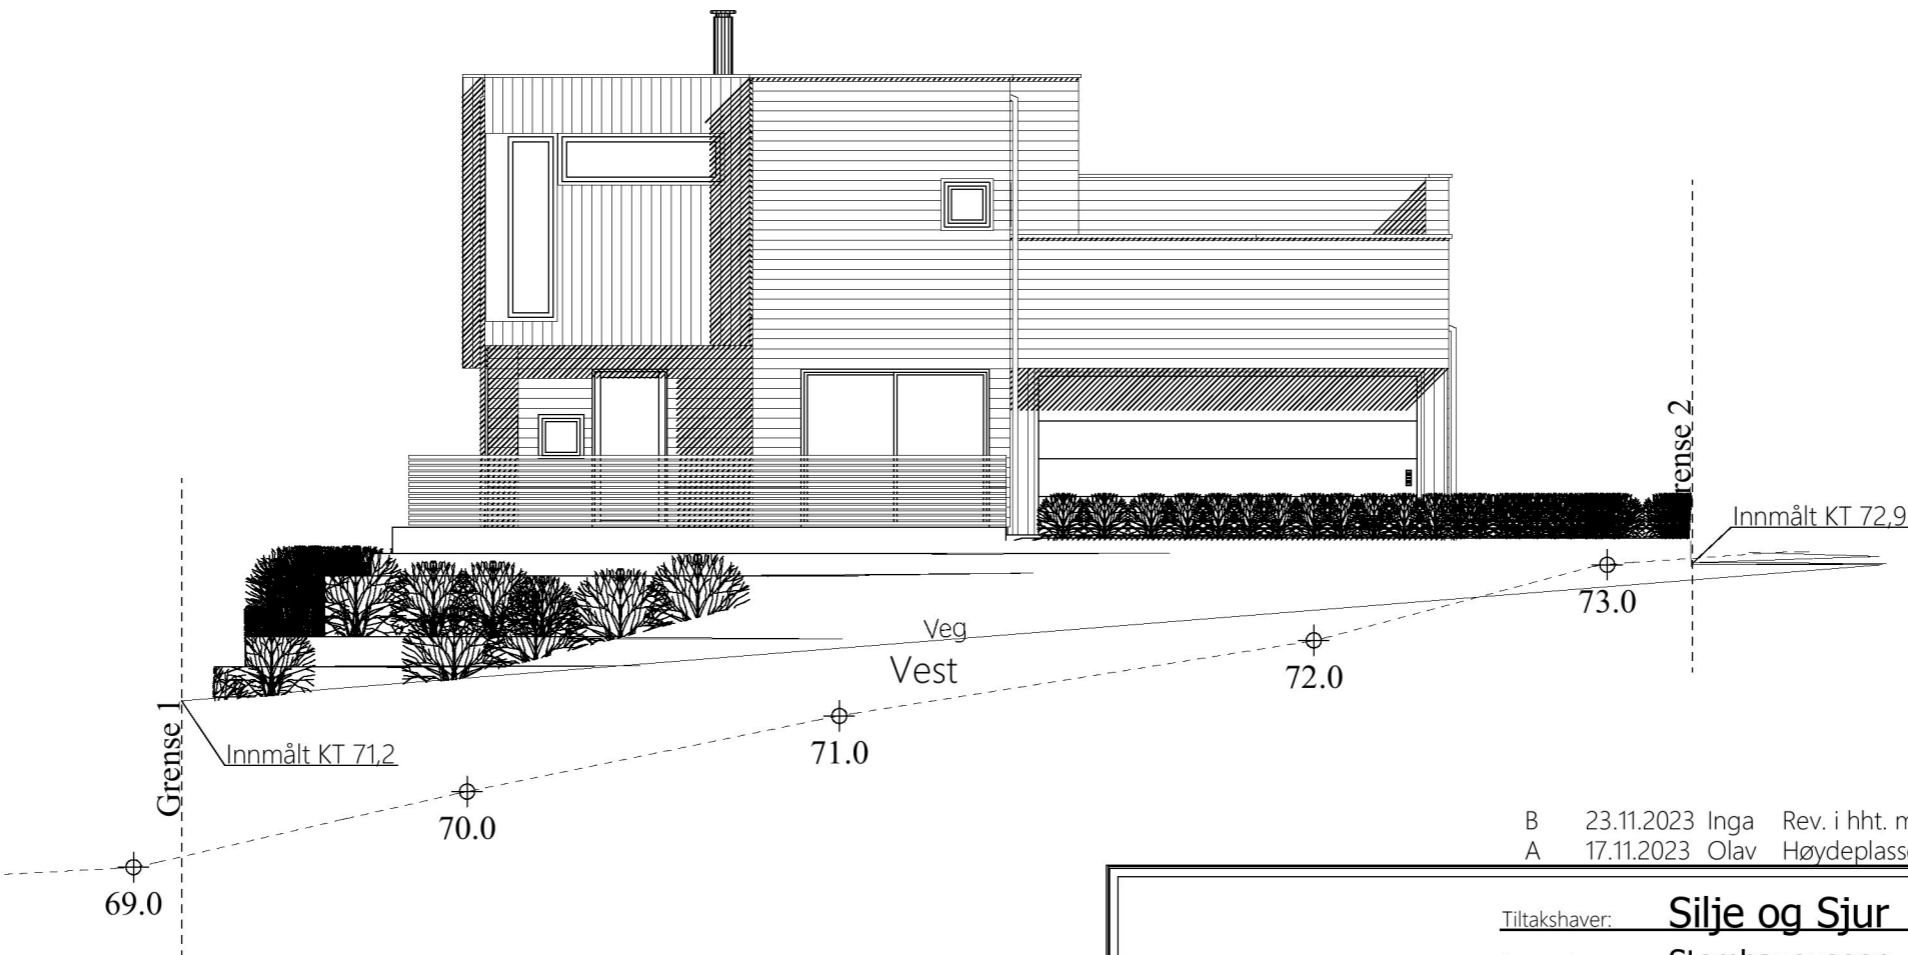

Planlagt høyde: Topp plate kote 73,5

B 23.11.2023 Inga Rev. i hht. mail 19.11.23
 A 17.11.2023 Olav Høydeplassing og terrengprofiler



Kvala Arkitekter	Tiltakshaver: Silje og Sjur	Dato: 03.11.2023
	Byggeplass: Stemhaugvegen	Tegn: Inga
	Kommune: Karmøy	Prosjekt: 2-1121023
	Gnr: 149 Bnr: 511 Mål: 1 : 100	Tegn.nr: 507
Fasade 3 og 4		© Tegningen er beskyttet i.h.t. lov om opphavsrett.