



Karmøy kommune


Kommuneplankart

D-2

Eiendom: 38/61
Adresse: Syrevegen 129
Dato: 25.10.2023
Målestokk: 1:500



UTM-32

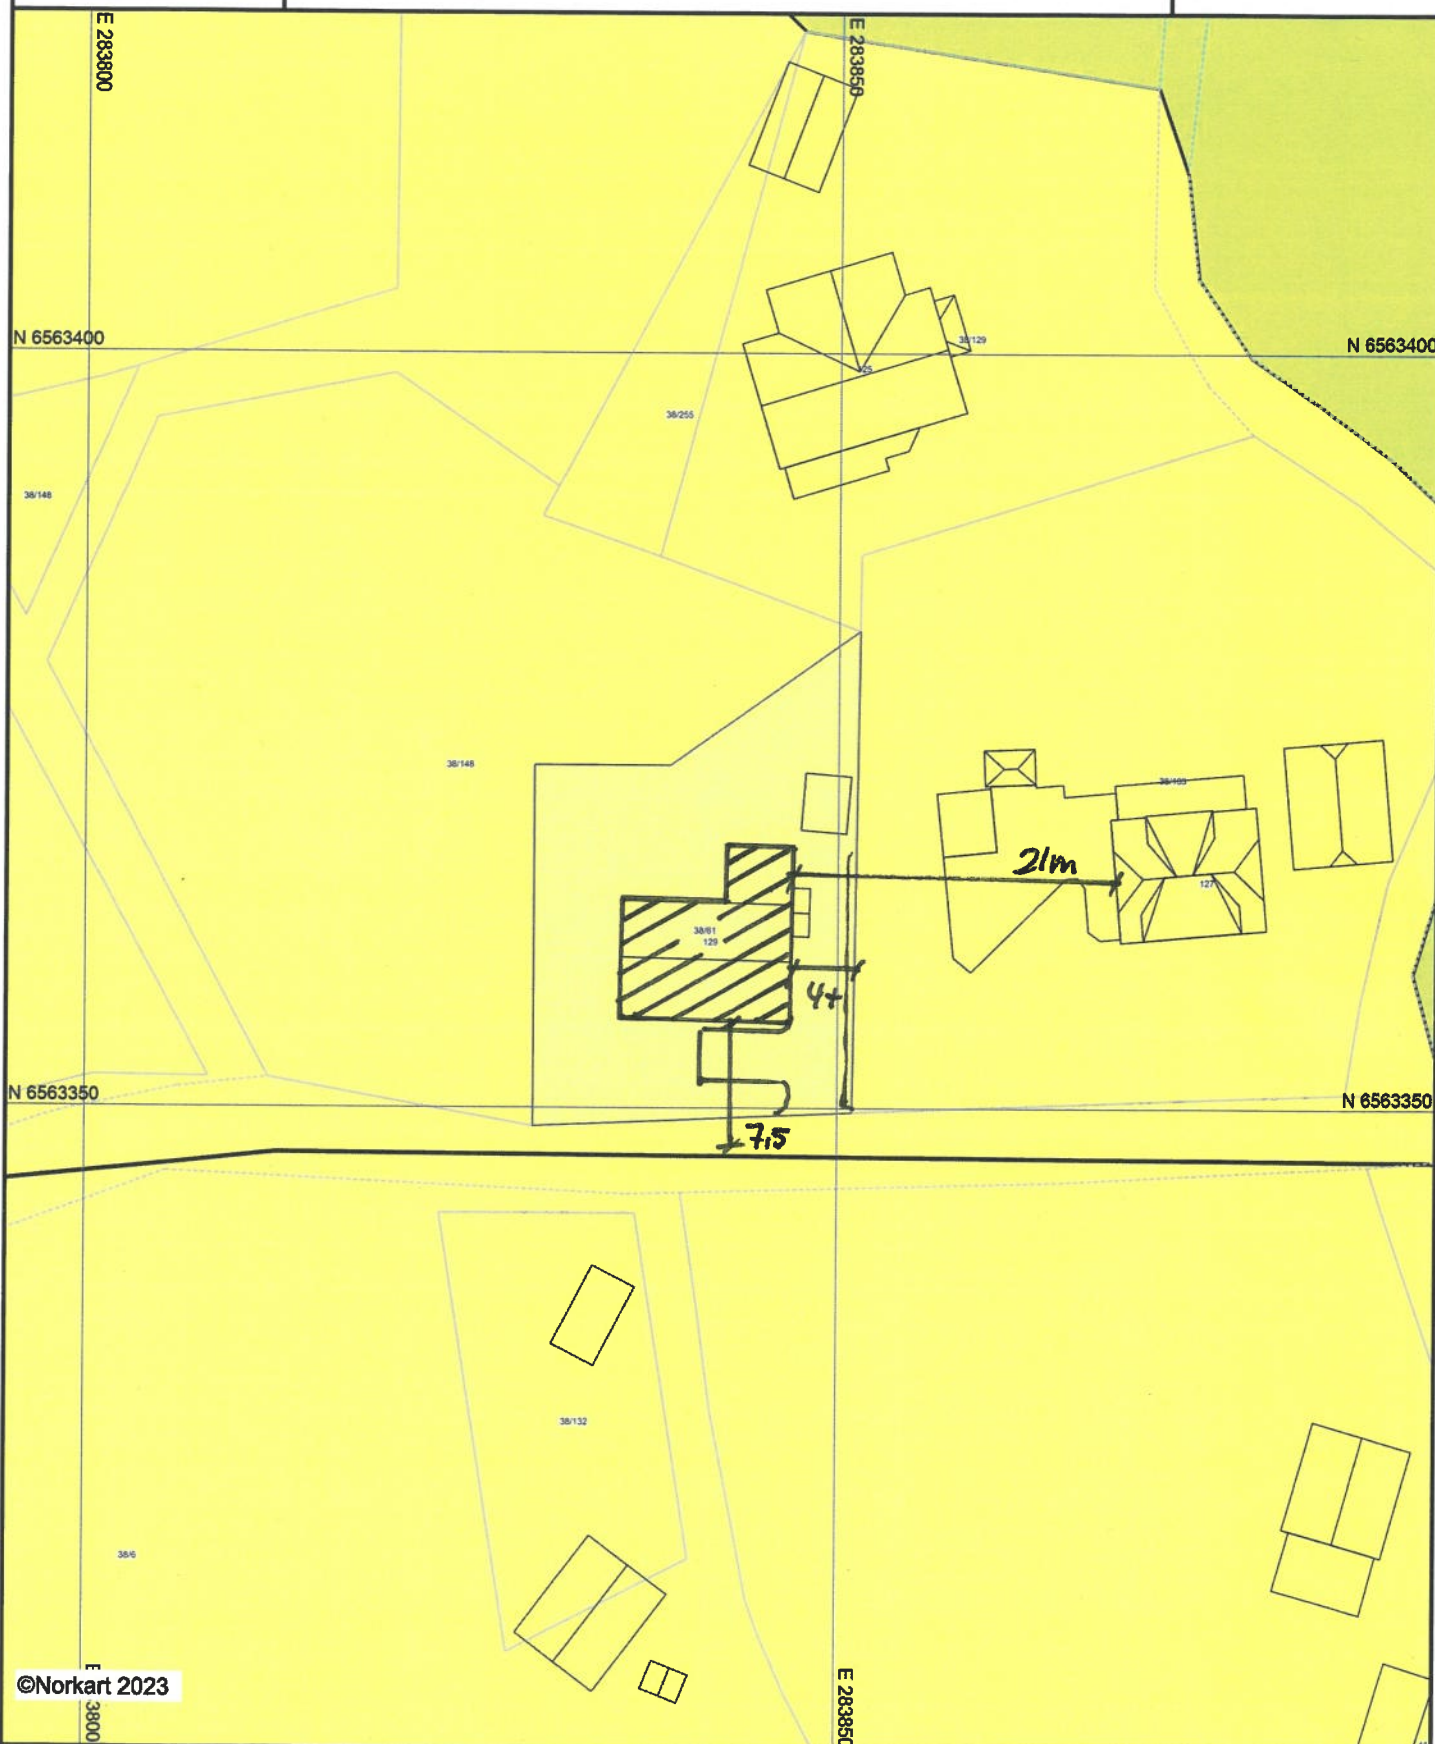

- ©Norkart 2023
- 1) Det tas forbehold om feil i kartgrunnlaget
 - 2) Ved utskrift fra PDF-fil kan målestokken bli unøyaktig
 - 3) Kommuneplanen er laget for små målestokker og kan være unøyaktig hvis man zoomer mye inn i planen.