

**Denne tegning er for byggesøknad og skal ikke brukes som arbeidstegning.**

- L = Åpningsbart vindu (HGU)
- F = Fast vindu (FKN)
- FL = Fast med åpningsbar del iht. fasade
- SG = Sikkerhetsglass
- EI 30 = Vindu/dør med brannklassifisering
- LL = Lufteluke EI 30
- B = Bærevegg
- - - - - = Synlig drager

#### 4-manns spesial



Tiltakshaver: **Bømlo Hus AS**

Byggeplass: **BK6 Svehaugvegen Hus2**

Kommune: **Karmøy**

Gnr: 69 Bnr: 75 Mål: 1 : 100 /A3

Støpt plate på mark

Dato: 30.10.23


Tegn: RA

Kundenr.:

Tegn.nr: 02271500



© Tegningen er beskyttet i.h.t. lov om opphavsrett.

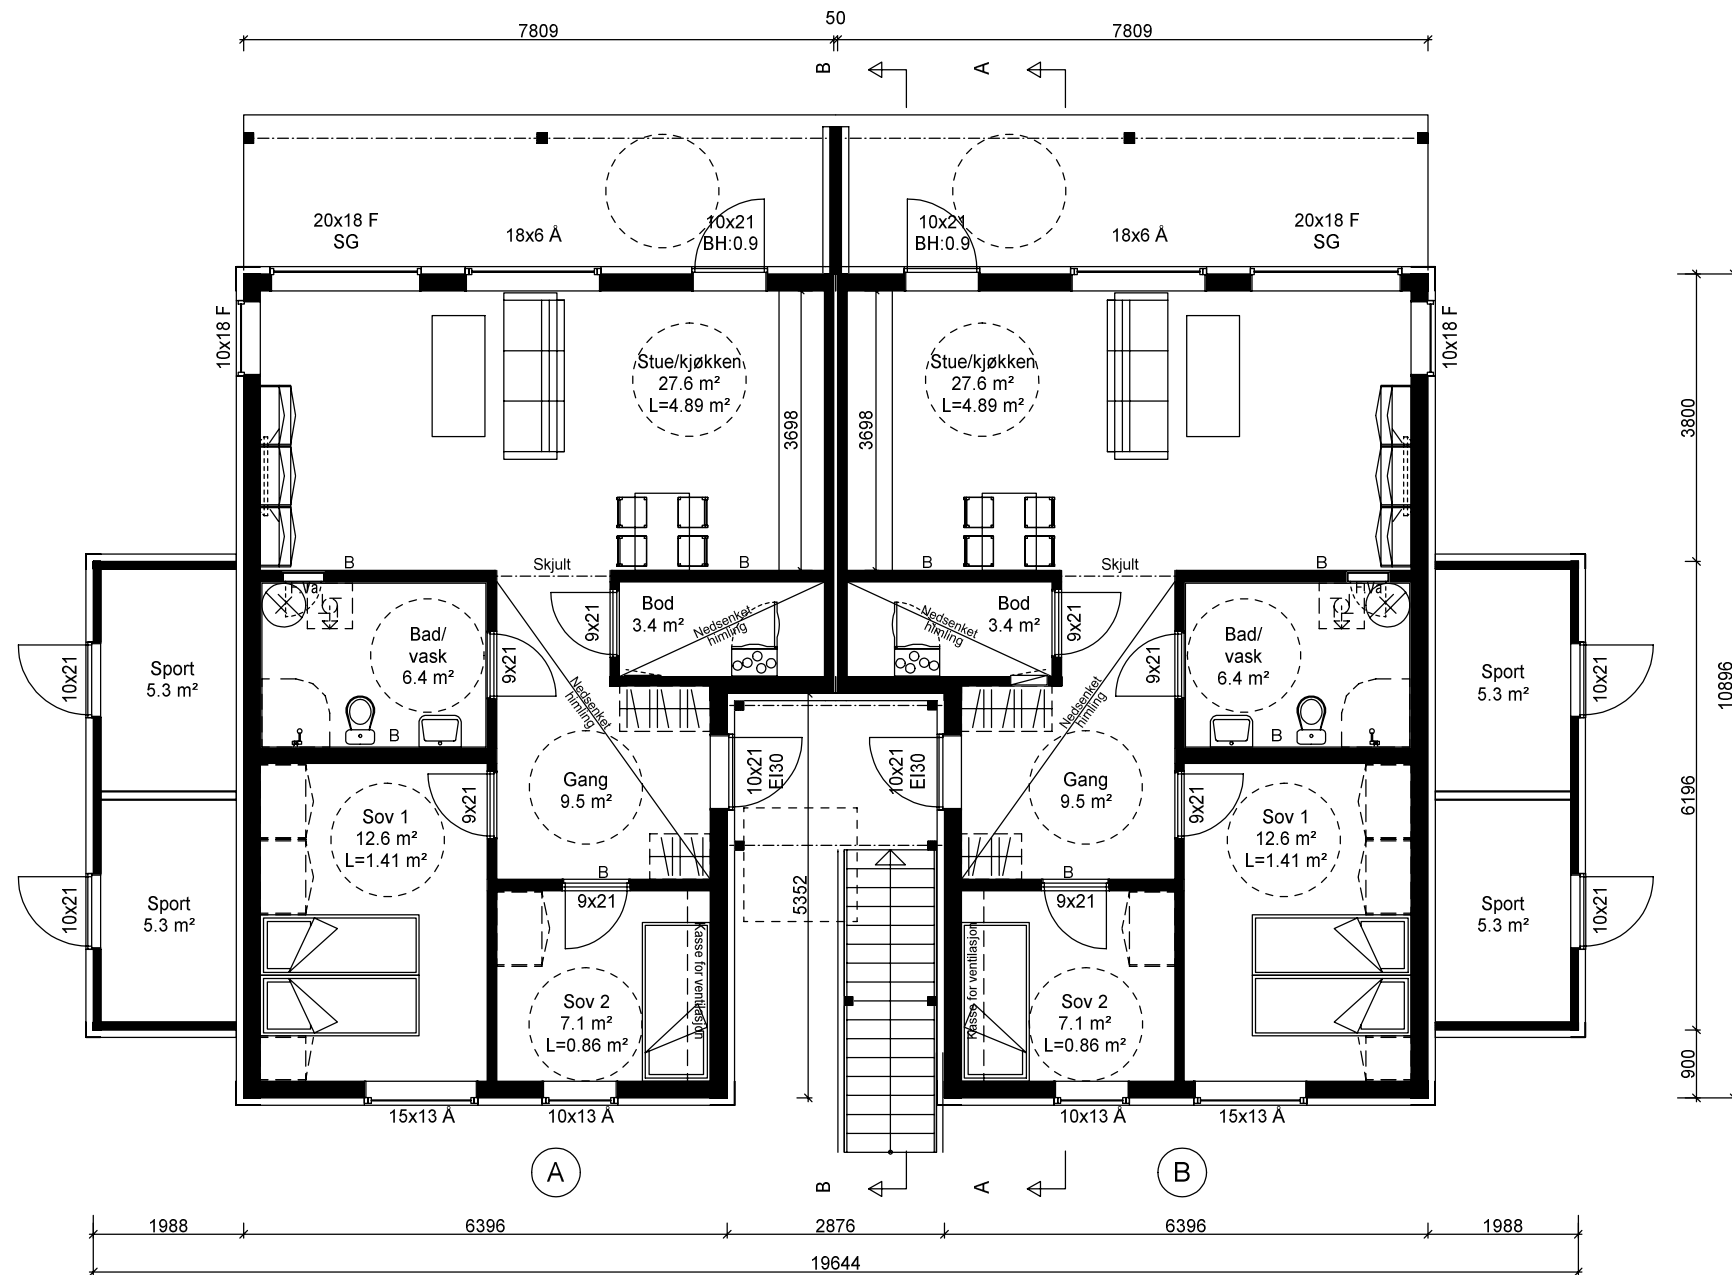

Denne tegning er for byggesøknad og skal ikke brukes som arbeidstegning.

- L = Åpningsbart vindu (HGU)
- F = Fast vindu (FKN)
- FL = Fast med åpningsbar del iht. fasade
- SG = Sikkerhetsglass
- EI 30 = Vindu/dør med brannklassifisering
- LL = Lufteluke EI 30
- B = Bærevegg
- - - - - = Synlig drager

#### 4-manns spesial




Tiltakshaver: **Bømlo Hus AS**  
 Byggeplass: **BK6 Svehaugvegen Hus2**  
 Kommune: **Karmøy**  
 Gnr: 69 Bnr: 75 Mål: 1 : 100 /A3  
 Hovedplan 1 etasje

Dato: 30.10.23  
 Tegn: RA  
 Kundenr.:  
 Tegn.nr: 02271501



© Tegningen er beskyttet i.h.t. lov om opphavsrett.

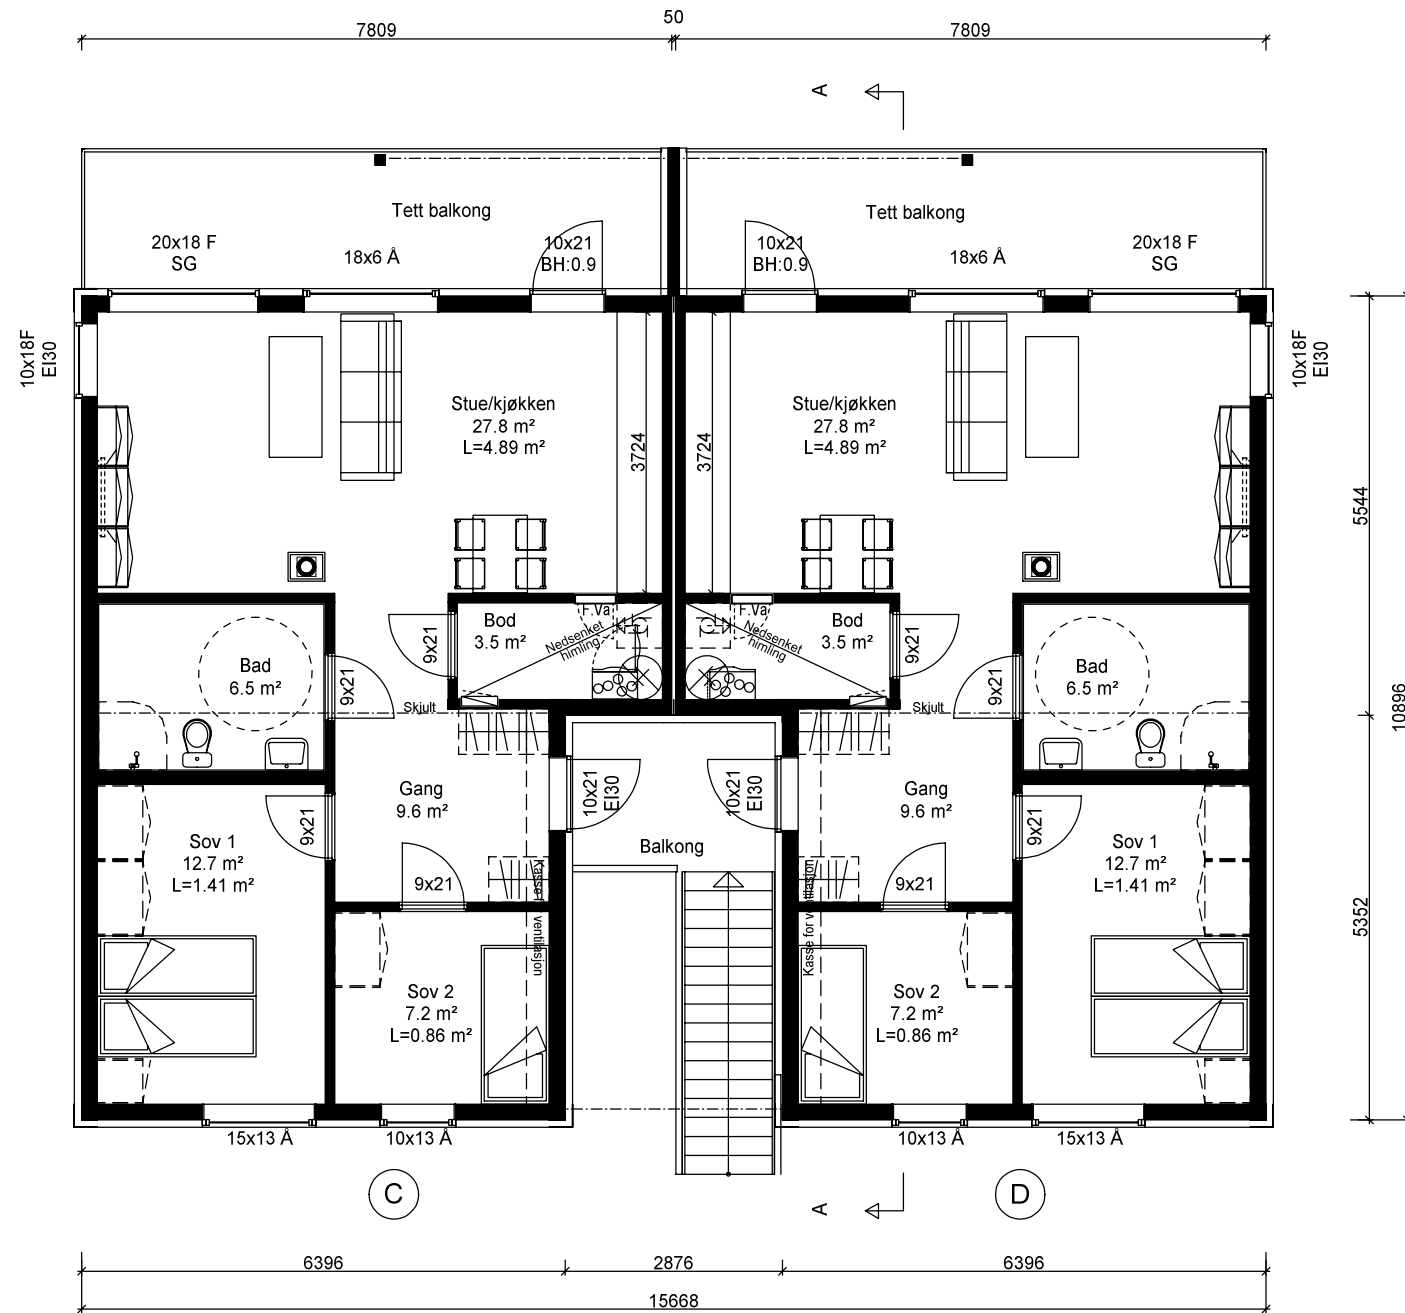

Denne tegning er for byggesøknad og skal ikke brukes som arbeidstegning.

- L = Åpningsbart vindu (HGU)
- F = Fast vindu (FKN)
- FL = Fast med åpningsbar del iht. fasade
- SG = Sikkerhetsglass
- EI 30 = Vindu/dør med brannklassifisering
- LL = Lufteluke EI 30
- B = Bærevegg
- - - - - = Synlig drager

#### 4-manns spesial



© Tegningen er beskyttet i.h.t. lov om opphavsrett.

Tiltakshaver: **Bømlo Hus AS**  
 Byggeplass: **BK6 Svehaugvegen Hus2**  
 Kommune: **Karmøy**  
 Gnr: 69 Bnr: 75 Mål: 1 : 100 /A3  
 Etasjeplan 2 etasje



Dato: 30.10.23  
 Tegn: RA  
 Kundenr.:  
 Tegn.nr.: 02271502



Leilighet variant A og B

Arealberegninger i hht. NS 3940	Bruksareal BRA i m <sup>2</sup>			Sum BRA	P-ROM Primære rom
	Pr etasje	Utvendig bod/garasje	Åpent over- bygg areal og carport		
1. etg. plan	69.9	5.3	14.5	89.7	65.8
<b>SUM :</b>	70	5	14	90	66

Leilighet variant C og D

Arealberegninger i hht. NS 3940	Bruksareal BRA i m <sup>2</sup>			Sum BRA	P-ROM Primære rom
	Pr etasje	Utvendig bod/garasje	Åpent over- bygg areal og carport		
2. etg. plan	70.3	5.3	8.5	84.1	66.2
<b>SUM :</b>	70	5	9	84	66

Bebygd areal (for hele bygget) (BYA) = 230.3 m<sup>2</sup>

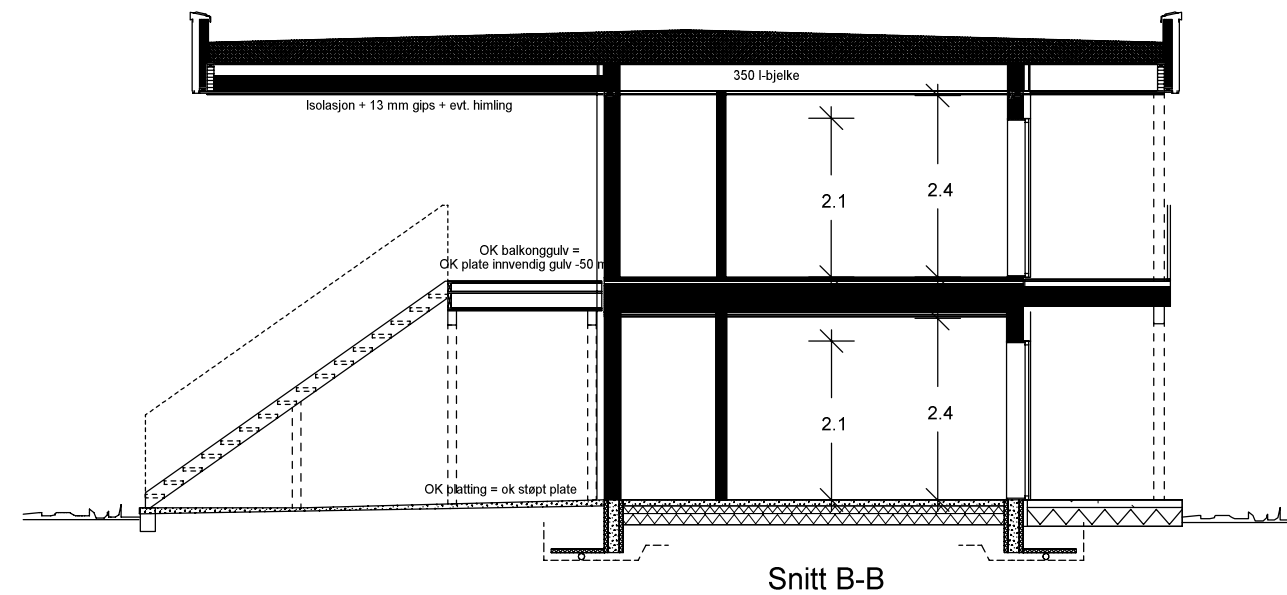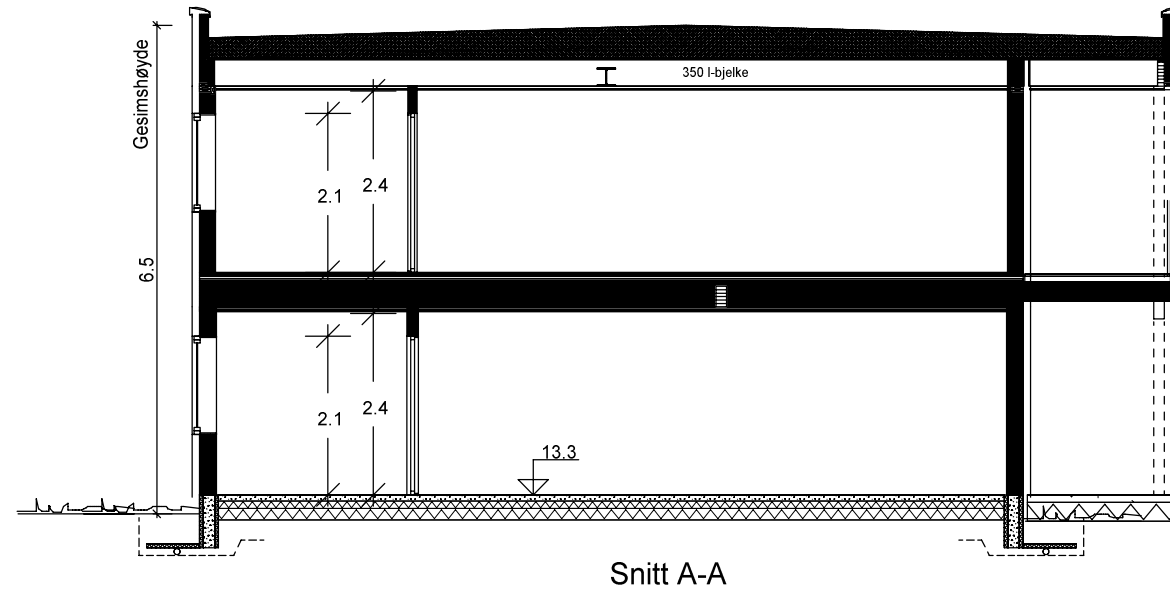

4-manns spesial



Tiltakshaver: **Bømlo Hus AS**

Byggeplass: **BK6 Svehaugvegen Hus2**

Kommune: **Karmøy**

Gnr: 69 Bnr: 75 Mål: 1 : 100 /A3

Dato: 30.10.23

Tegn: RA



Kundenr.:

Tegn.nr.: 02271503

© Tegningen er beskyttet i.h.t. lov om opphavsrett.

Snitt og arealer

Denne tegning er for byggesøknad og skal ikke brukes som arbeidstegning.

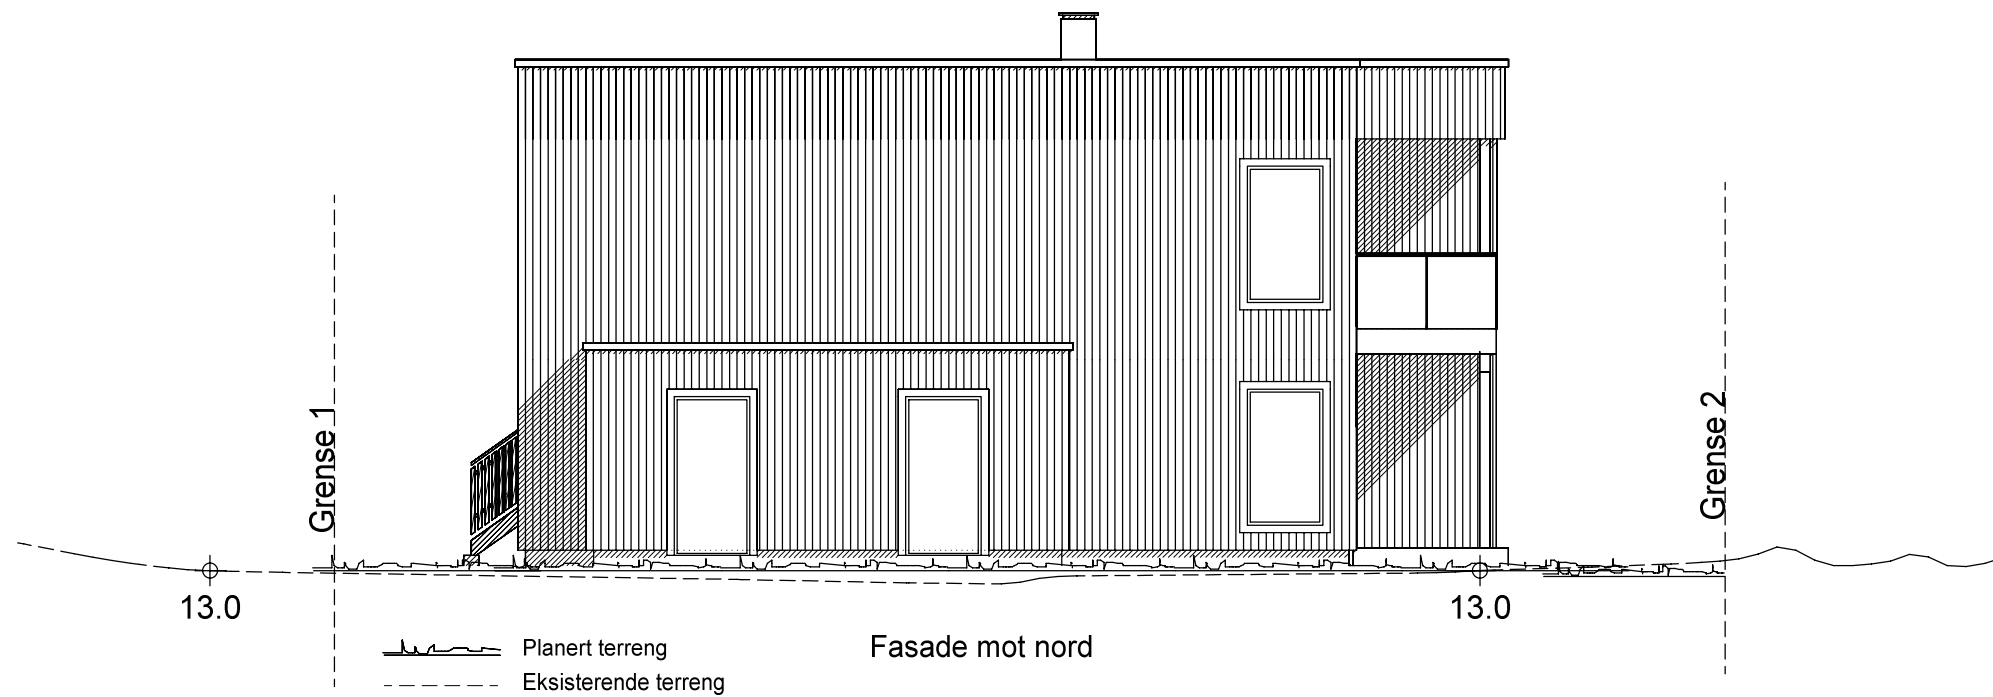
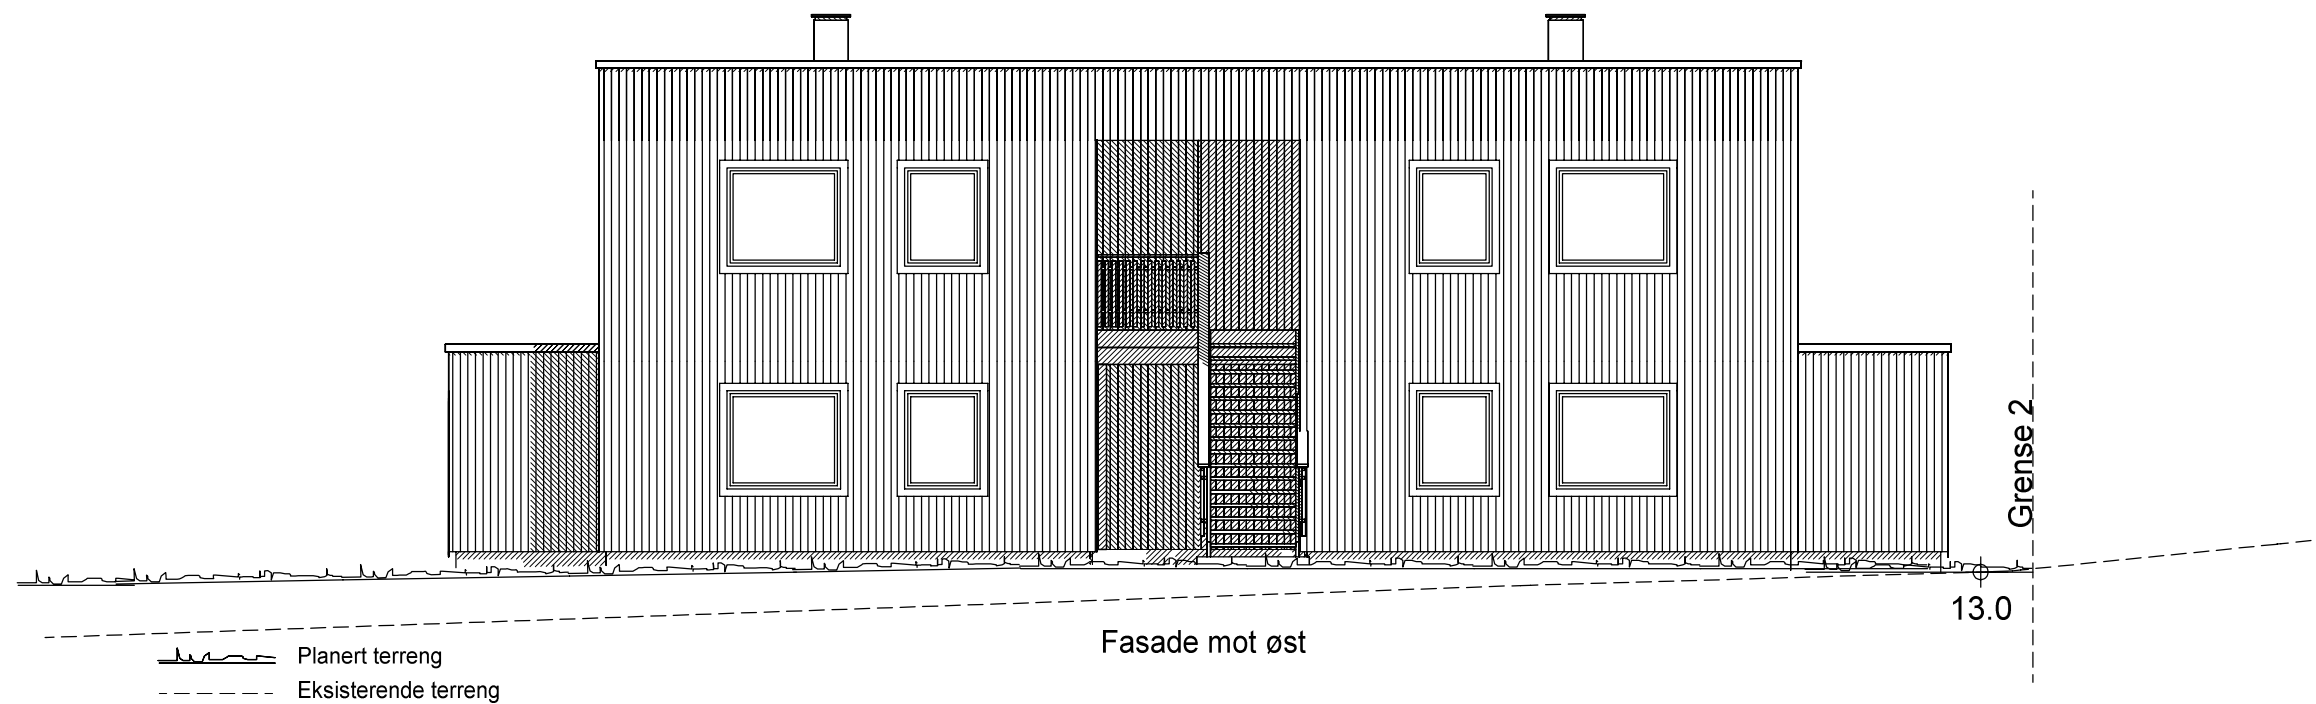


4-manns spesial



Tiltakshaver: **Bømlo Hus AS**  
 Byggeplass: **BK6 Svehaugvegen Hus2**  
 Kommune: **Karmøy**  
 Gnr: 69 Bnr: 75 Mål: 1 : 100 /A3  
 © Tegningen er beskyttet i.h.t. lov om opphavsrett. **Fasade 1 og 2**

Dato: 30.10.23  
 Tegn: RA  
 Kundenr.:  
 Tegn.nr: 02271505

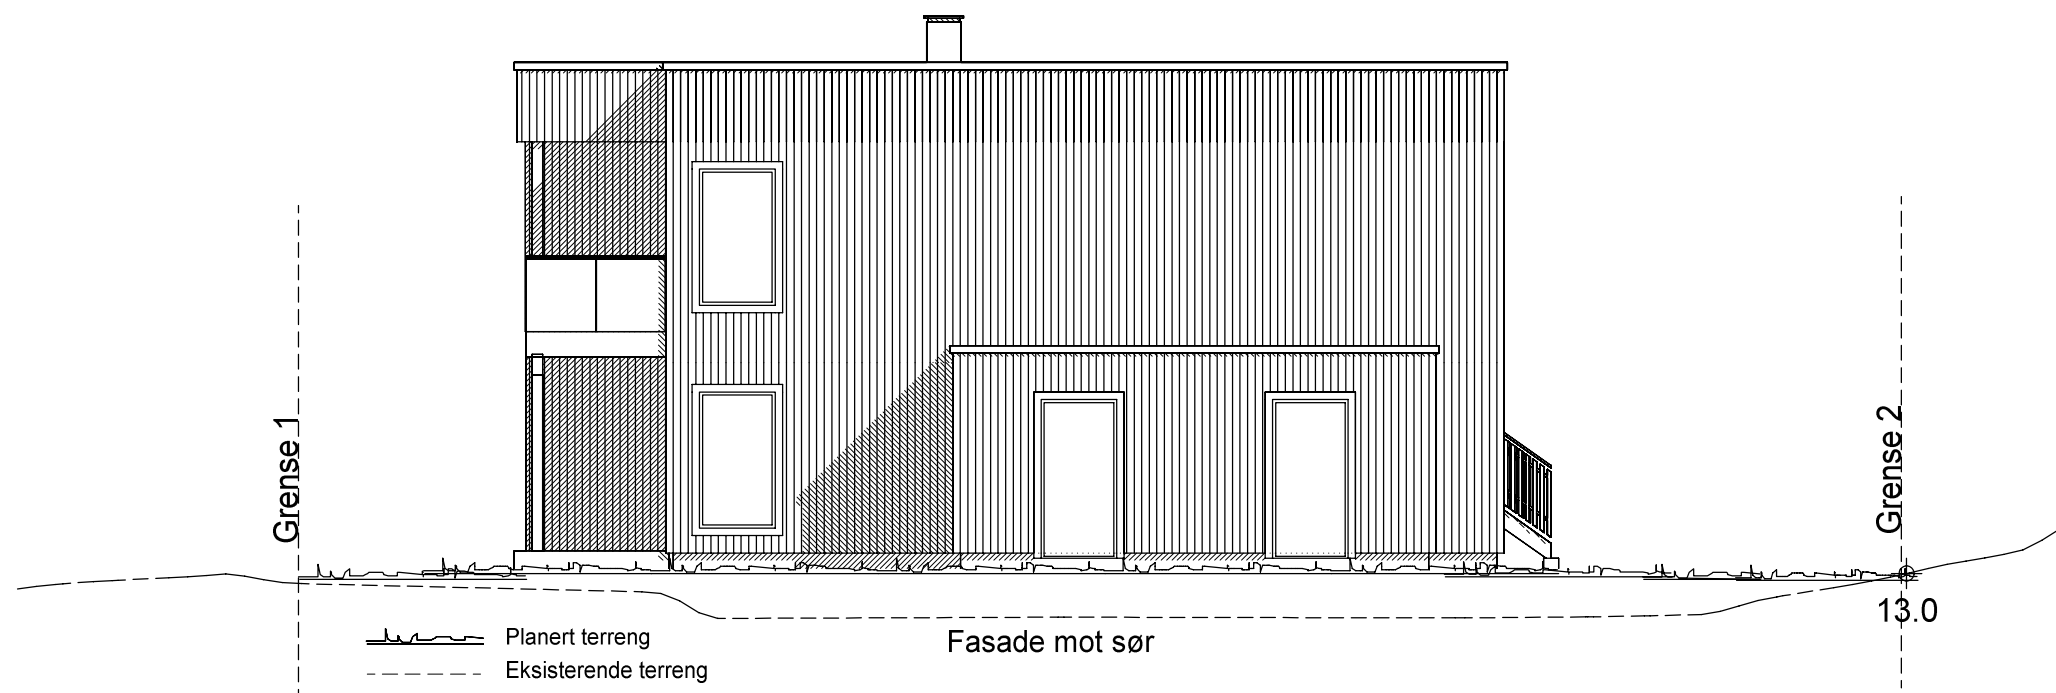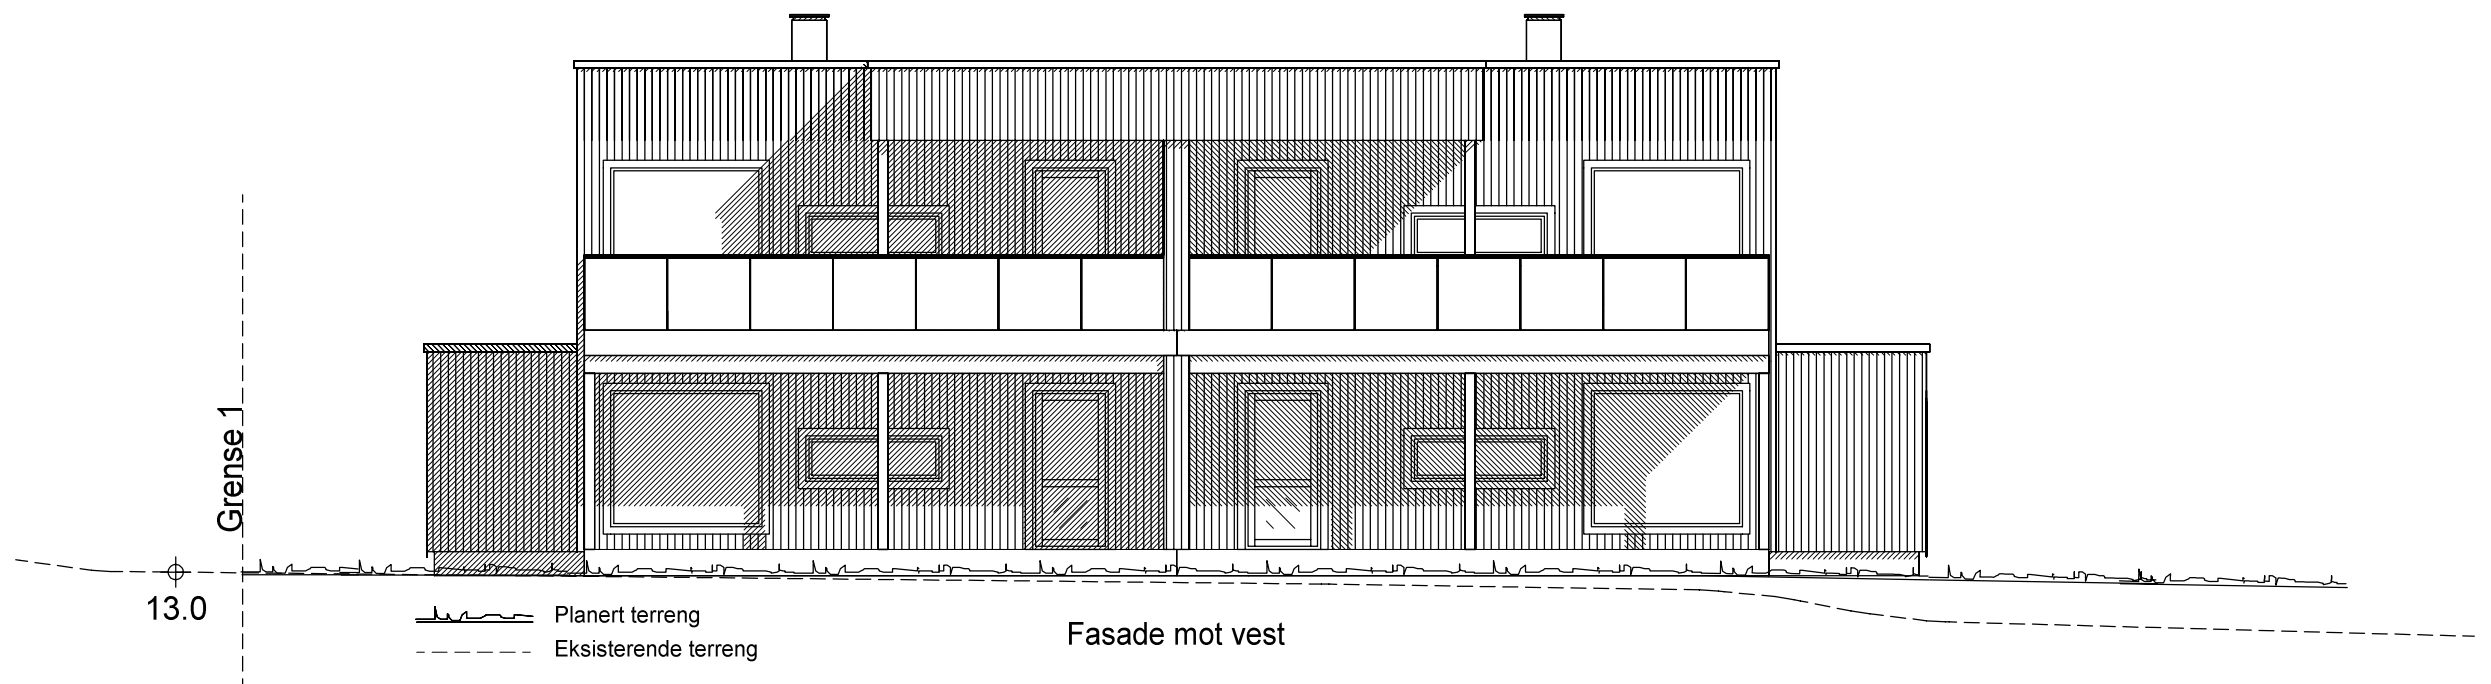

4-manns spesial



Tiltakshaver: **Bømlo Hus AS**

Byggeplass: **BK6 Svehaugvegen Hus2**

Kommune: **Karmøy**


Gnr: 69 Bnr: 75 Mål: 1 : 100 /A3

Dato: 30.10.23


Tegn: RA

Kundenr.:

Tegn.nr: 02271506

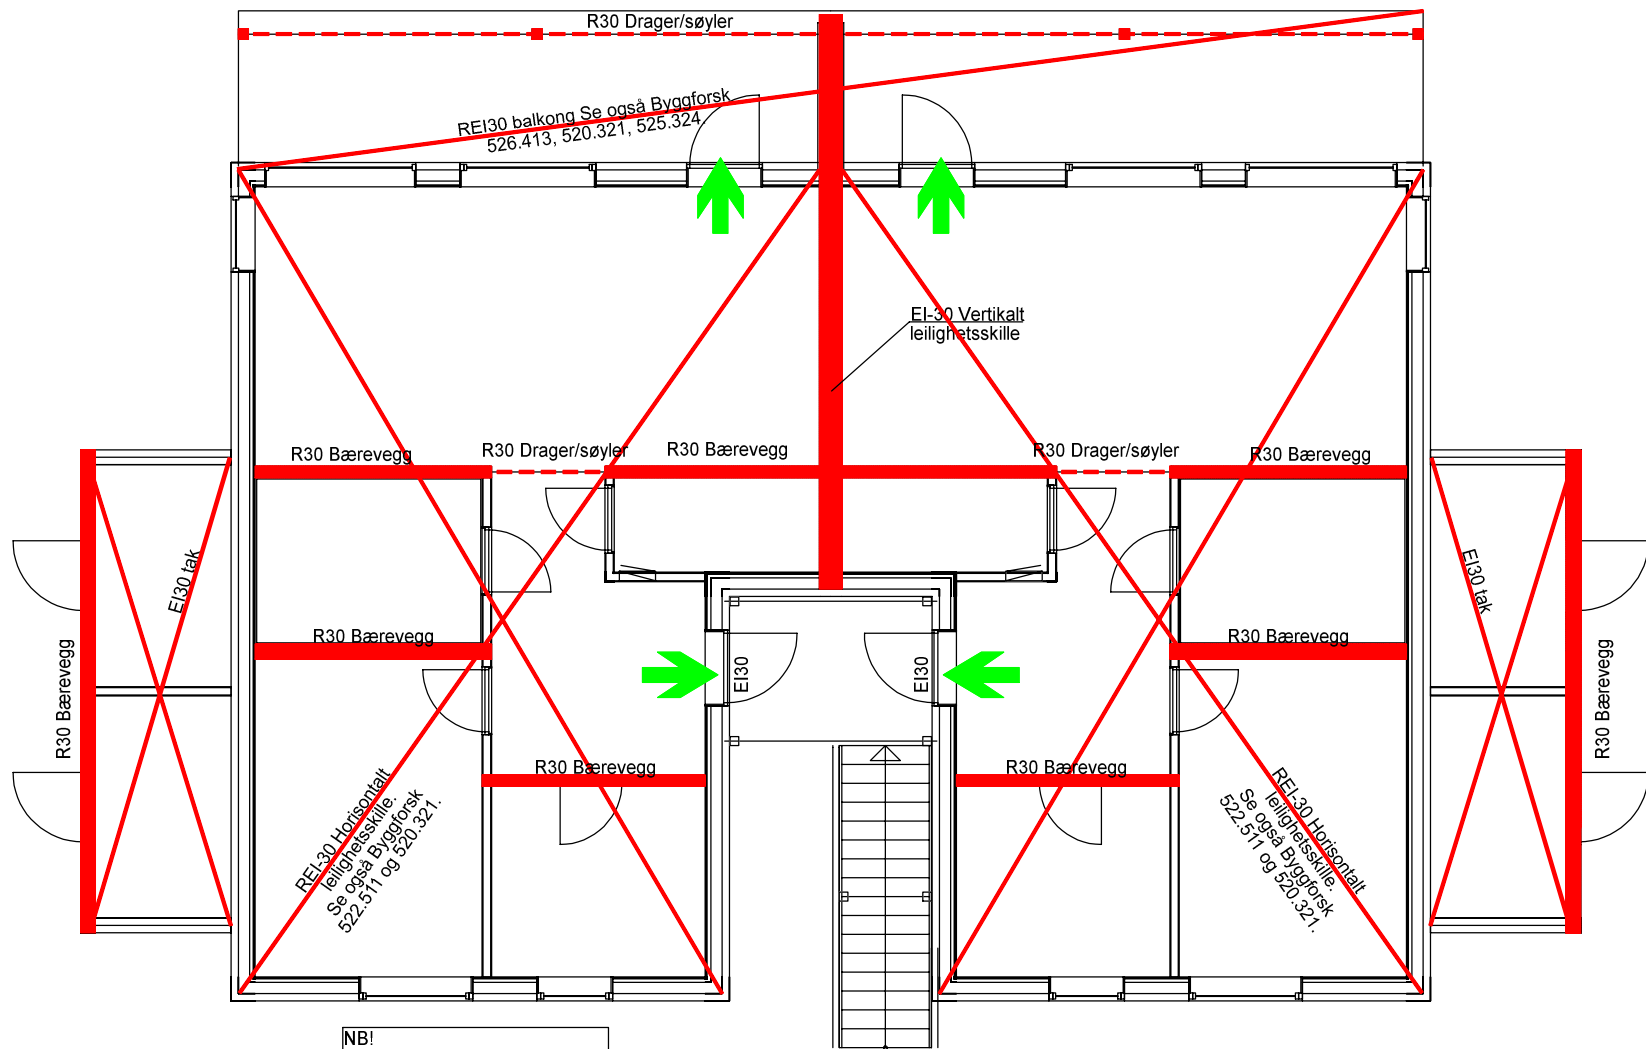

NB!  
48mm stenderverk i alle bærende inner- og yttervegger. Ekstra platelag på yttervegger og bærende innervegger.

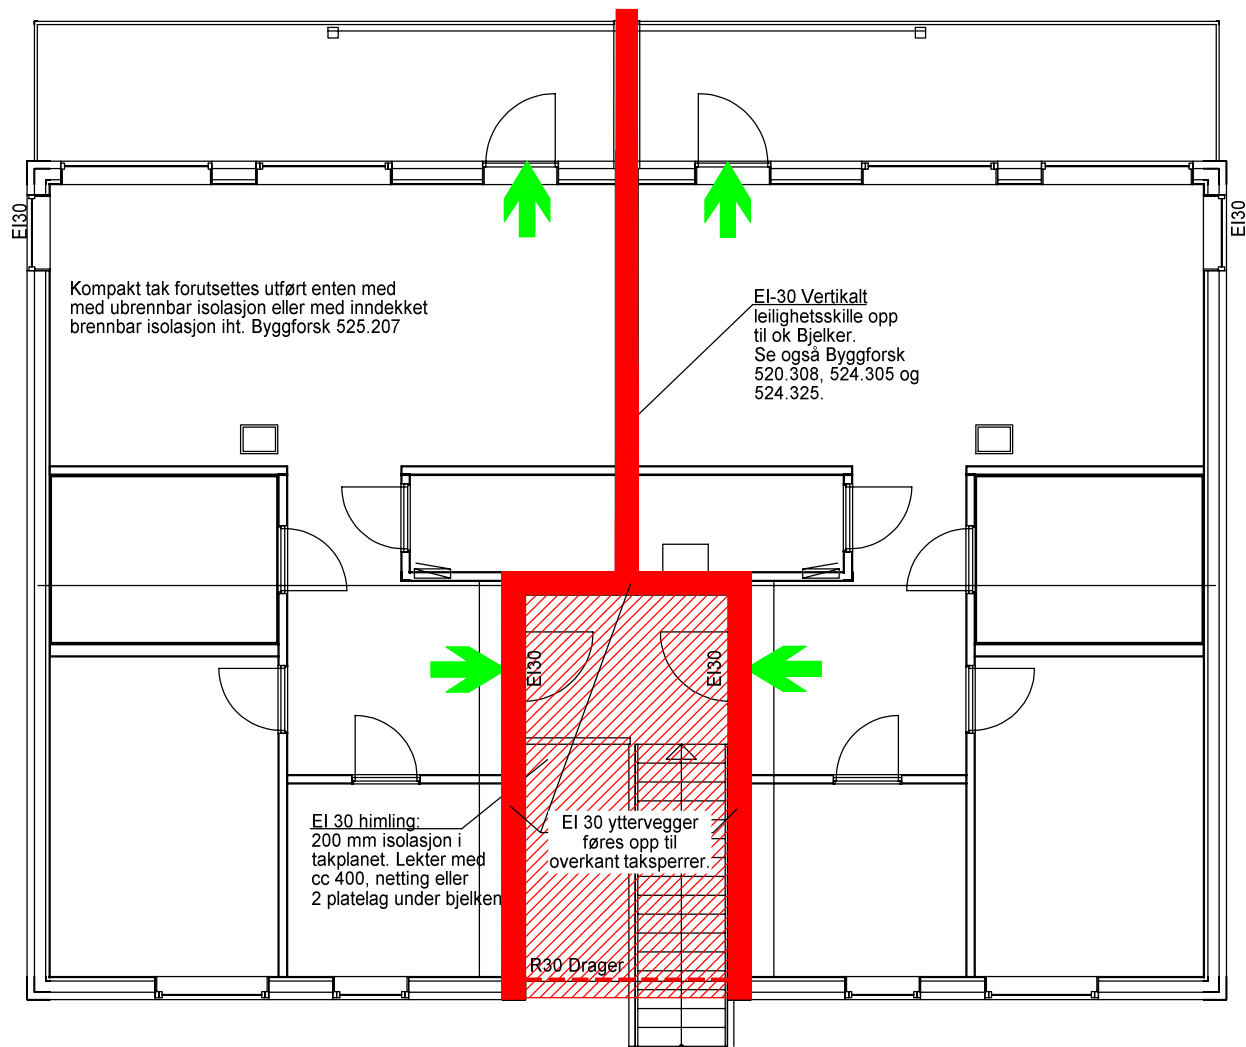

**Risikoklasse 4 og brannklasse 1**

<b>Bæreevne ved brann</b>	
-Brannmotstand bærende hovedsystem	R15 D-s2,d0 (B 15).
-Brannmotstand sekundære, bærende bygningsdeler, etasjeskillere og takkonstruksjoner som ikke er del av hovedbæresystem eller stabiliserende bygningsdeler.	R15 D-s2,d0 (B 15).
-Brannmotstand til innvendig trappeløp:	Ikke krav.

<b>Antennelse</b>	
-Overflater brannceller	
Vegger og tak	D-s2,d0 (In 2)
-Overflater i rømningsvei:	
Vegger og tak:	B-s1,d0 (In 1)
Golv:	Dfl-s1 (G)
-Kledninger i brannceller:	K <sub>2</sub> 10/D-s2,d0 (K 2)
-Kledninger i rømningsvei, sjakter og hulrom:	K <sub>2</sub> 10/B-s1,d0 (K 1)
-Overflater på yttervegg og hulrom bak utlektet kledning:	D-s3,d0 (Ut 2)
-Overflater på taktekking:	B <sub>roof</sub> (2) (Ta)
-Isolasjonsmateriale:	A2-s1,d0
(Euroklasse E (NT Fire 035) kan også benyttes)	

**4-manns spesial**

	Tiltakshaver: <b>Bømlo Hus AS</b>	Dato: <b>30.10.23</b>
	Byggeplass: <b>BK6 Svehaugvegen Hus2</b>	Tegn: <b>RA</b>
	Kommune: <b>Karmøy</b>	Kundenr.: _____
	Gnr: <b>69</b> Bnr: <b>75</b> Mål: <b>1 : 100 /A3</b>	Tegn.nr: <b>02271511</b>
© Tegningen er beskyttet i.h.t. lov om opphavsrett. <b>Brannprosjektering hoved- og etasjeplan</b>		

