

Denne tegning er for byggesøknad og skal ikke brukes som arbeidstegning.

- L = Åpningsbart vindu (HGU)
- F = Fast vindu (FKN)
- FL = Fast med åpningsbar del iht. fasade
- SG = Sikkerhetsglass
- EI 30 = Vindu/dør med brannklassifisering
- LL = Lufteluke EI 30
- B = Bærevegg
- - - - - = Synlig drager

### Spesial 4-manns




© Tegningen er beskyttet i.h.t. lov om opphavsrett.

Tiltakshaver: **Bømlo Hus AS**  
 Byggeplass: **Svehaugen BK6 Hus 4**  
 Kommune: **Karmøy**  
 Gnr: 69 Bnr: 75 Mål: 1 : 100 /A3  
 Støpt plate på mark



Dato: 30.10.23  
 Tegn: RA  
 Kundenr.:  
 Tegn.nr: 02251500

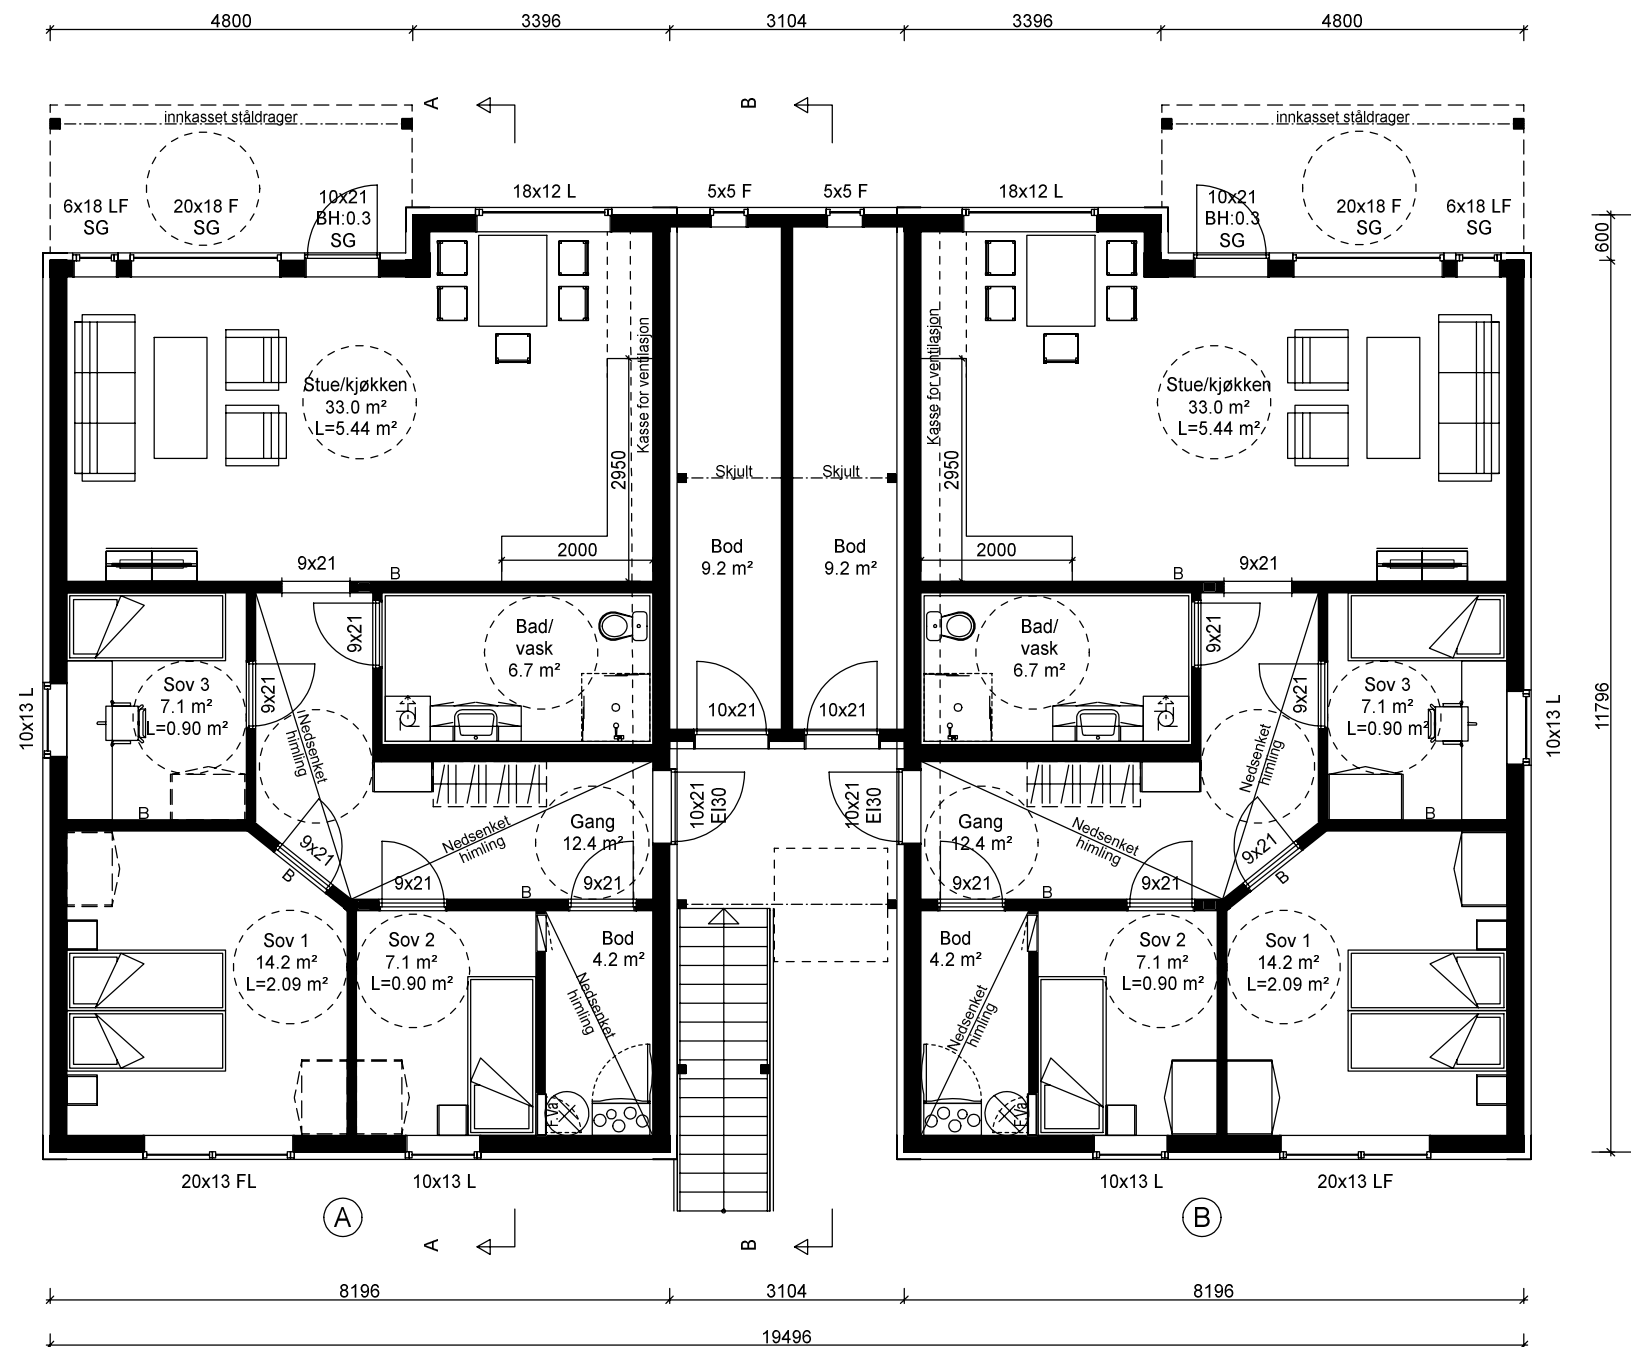

Denne tegning er for byggesøknad og skal ikke brukes som arbeidstegning.

- L = Åpningsbart vindu (HGU)
- F = Fast vindu (FKN)
- FL = Fast med åpningsbar del iht. fasade
- SG = Sikkerhetsglass
- EI 30 = Vindu/dør med brannklassifisering
- LL = Lufteluke EI 30
- B = Bærevegg
- - - - - = Synlig drager

### Spesial 4-manns




Tiltakshaver: **Bømlo Hus AS**  
 Byggeplass: **Svehaugen BK6 Hus 4**  
 Kommune: **Karmøy**  
 Gnr: 69 Bnr: 75 Mål: 1 : 100 /A3  
 Plan 1. etasje



Dato: 30.10.23  
 Tegn: RA  
 Kundenr.:  
 Tegn.nr.: 02251501

© Tegningen er beskyttet i.h.t. lov om opphavsrett.

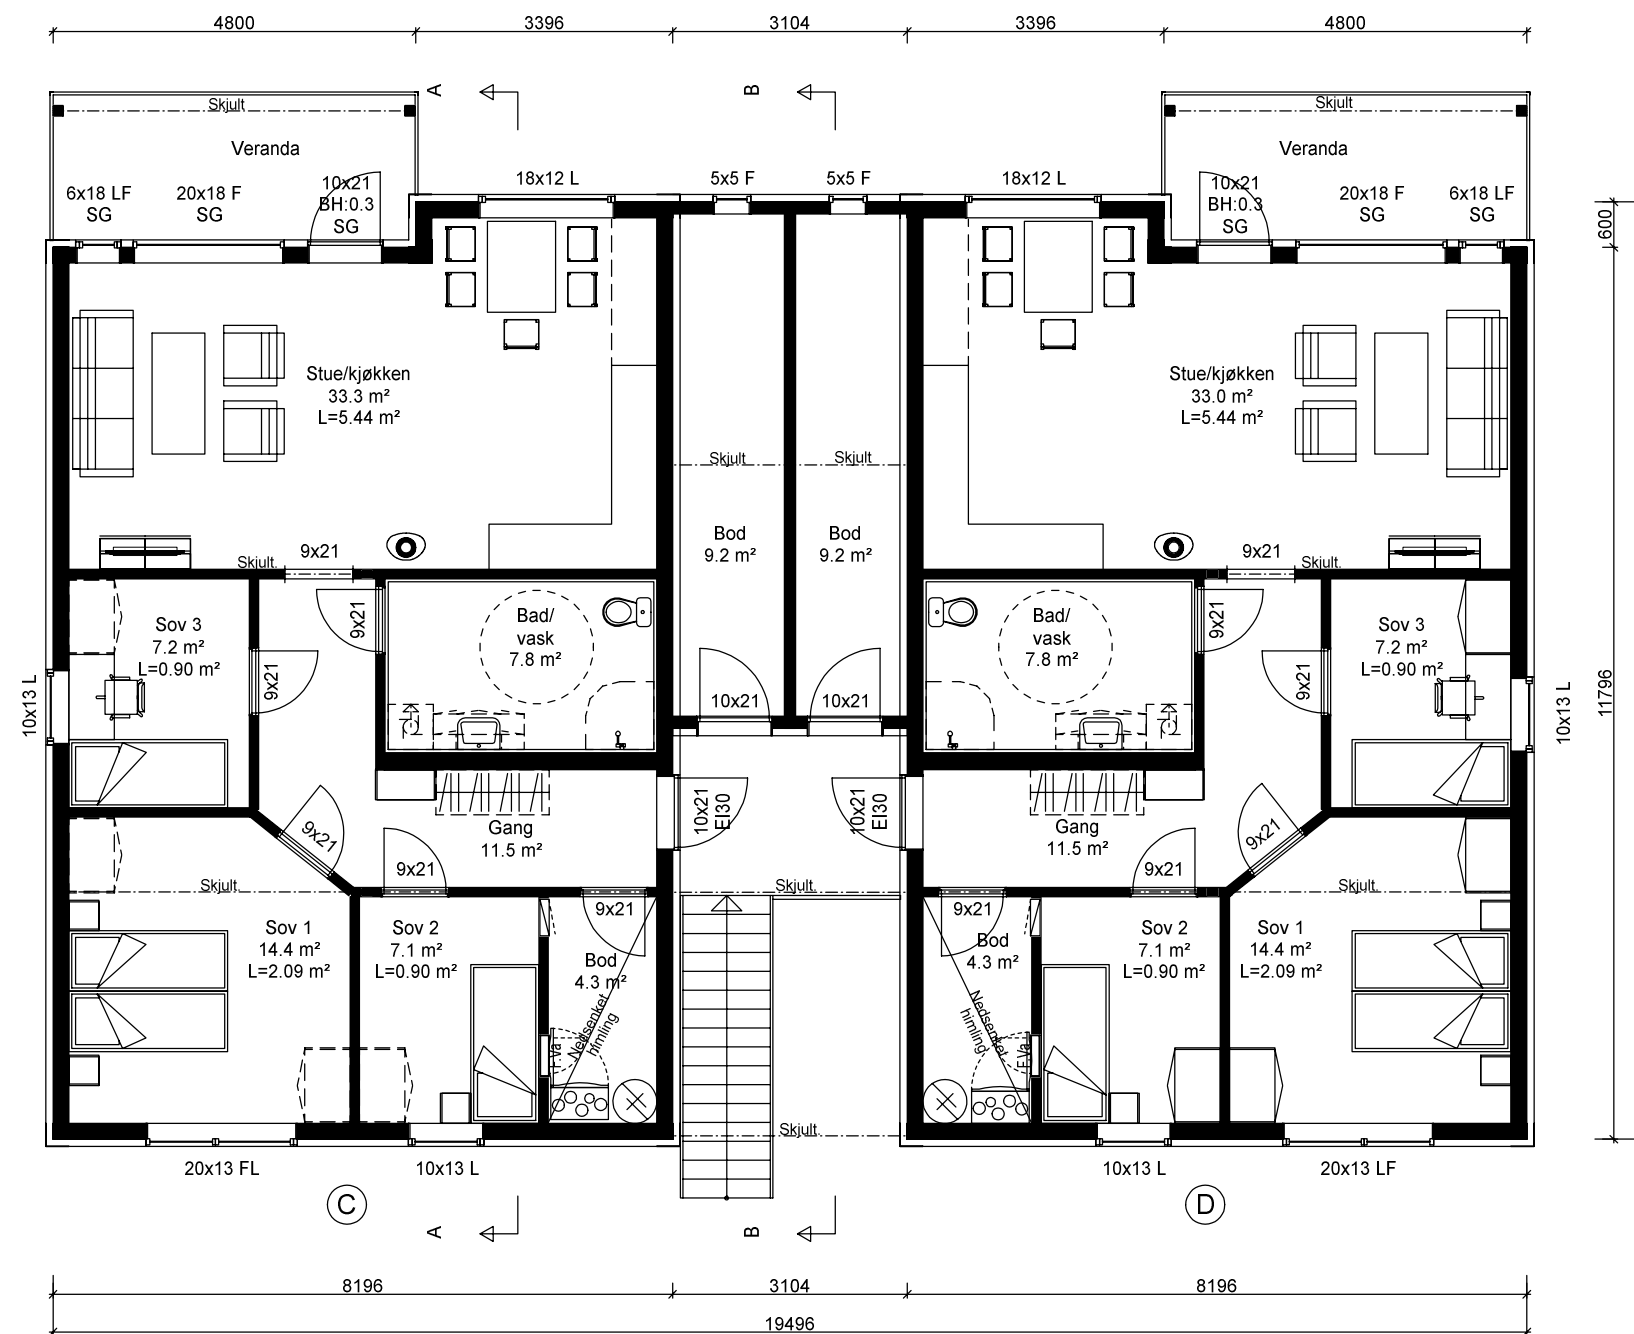

Denne tegning er for byggesøknad og skal ikke brukes som arbeidstegning.

- L = Åpningsbart vindu (HGU)
- F = Fast vindu (FKN)
- FL = Fast med åpningsbar del iht. fasade
- SG = Sikkerhetsglass
- EI 30 = Vindu/dør med brannklassifisering
- LL = Lufteluke EI 30
- B = Bærevegg
- - - - - = Synlig drager

### Spesial 4-manns




Tiltakshaver: **Bømlo Hus AS**  
 Byggeplass: **Svehaugen BK6 Hus 4**  
 Kommune: **Karmøy**  
 Gnr: 69 Bnr: 75 Mål: 1 : 100 /A3  
 Plan 2. etasje




Dato: 30.10.23  
 Tegn: RA  
 Kundenr.:  
 Tegn.nr: 02251502

© Tegningen er beskyttet i.h.t. lov om opphavsrett.

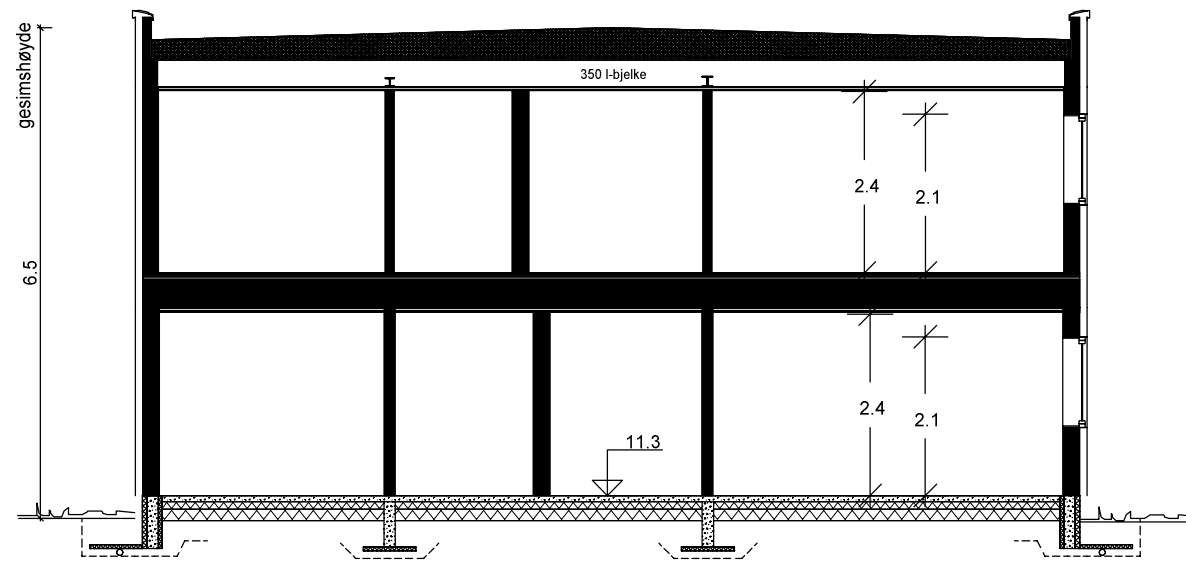

Snitt A-A

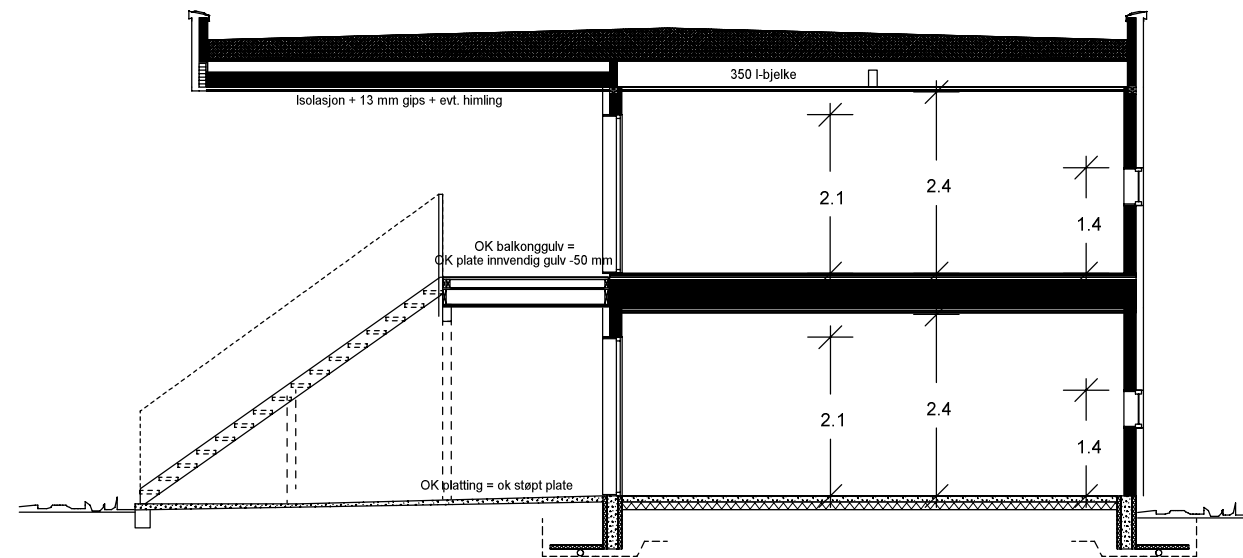

Snitt B-B

Areal pr. leilighet A og B:

Arealberegninger i hht. NS 3940	Bruksareal BRA i m <sup>2</sup>			Sum BRA	P-ROM Primære rom
	Pr etasje	Utvendig bod/garasje	Åpent overbygg areal og carport		
1. etg. plan	89.8	9.3	7.5	106.5	84.9
<b>SUM :</b>	90	9	7	107	85

Areal pr. leilighet C og D:

Arealberegninger i hht. NS 3940	Bruksareal BRA i m <sup>2</sup>			Sum BRA	P-ROM Primære rom
	Pr etasje	Utvendig bod/garasje	Åpent overbygg areal og carport		
2. etg. plan	90.3	9.3	7.5	107.1	85.4
<b>SUM :</b>	90	9	7	107	85

BYA totalt for hele bygget: 261 m<sup>2</sup>

Felles tilleggsareal 1 etasje : 6,3 m<sup>2</sup>

Felles tilleggsareal 1 etasje : 5,7 m<sup>2</sup>

Totalt fellesareal : 12,0 m<sup>2</sup>



Spesial 4-manns



Tiltakshaver: **Bømlo Hus AS**

Byggeplass: **Svehaugen BK6 Hus 4**

Kommune: **Karmøy**

Gnr: 69 Bnr: 75 Mål: 1 : 100 /A4

Dato: 30.10.23

Tegn: RA

Kundenr.:


Tegn.nr.: 02251503

© Tegningen er beskyttet i.h.t. lov om opphavsrett.

Snitt og arealer

Denne tegning er for byggesøknad og skal ikke brukes som arbeidstegning.

Grense 1

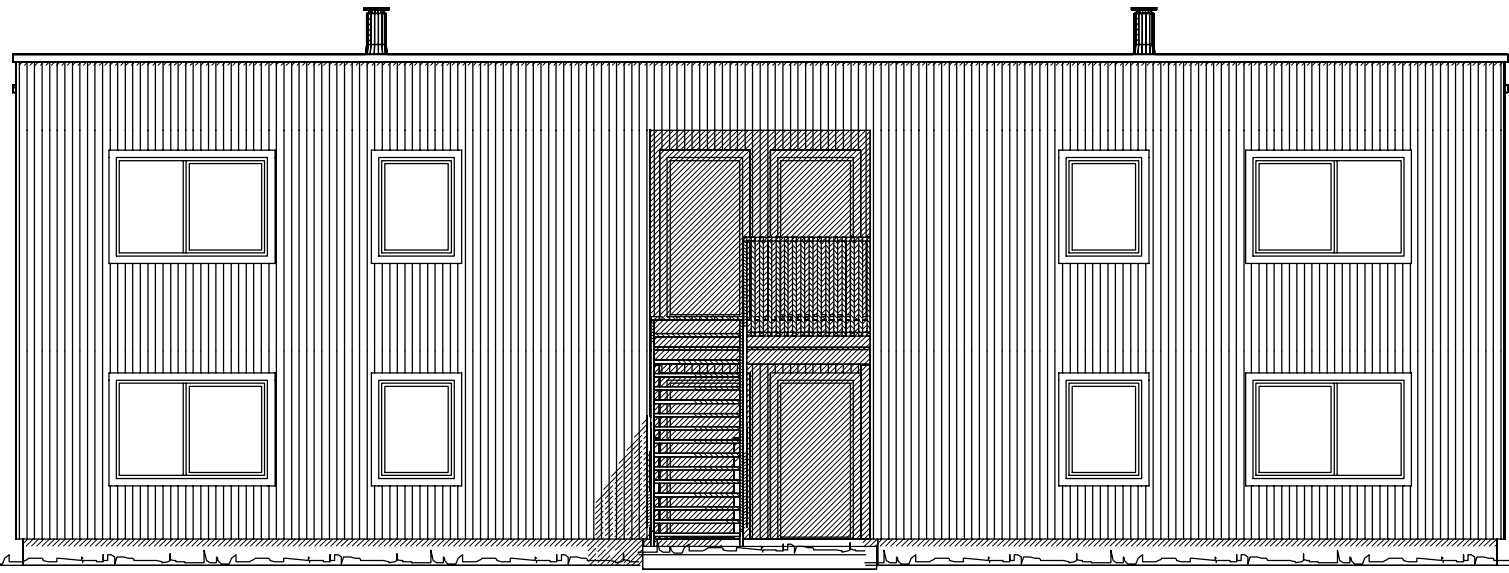


1100

11.0

Fasade mot øst

Grense 1

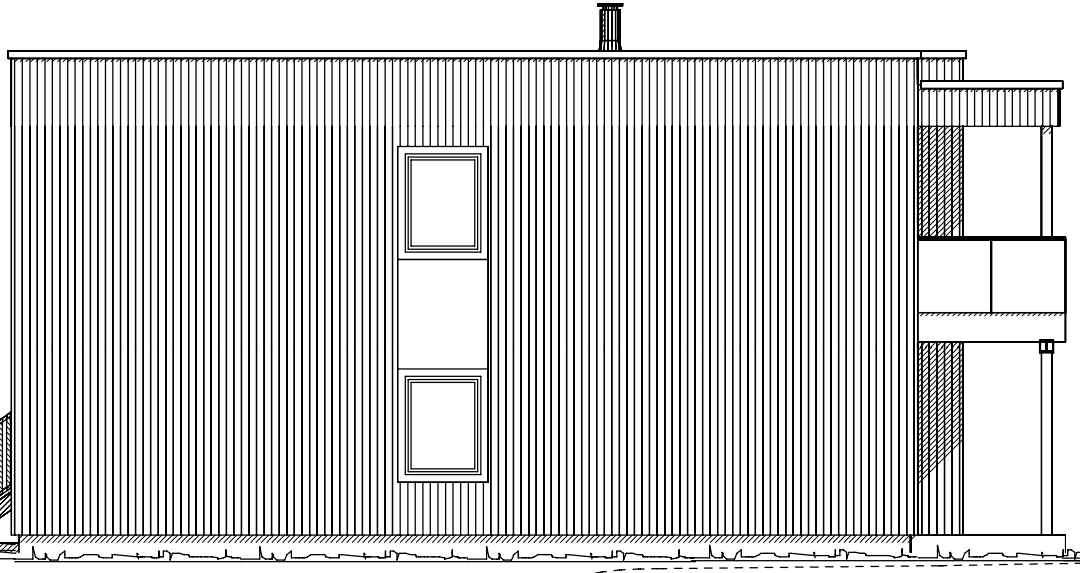

11.0

11.0

Fasade mot nord




Spesial 4-manns




Tiltakshaver: Bømlo Hus AS  
 Byggeplass: Svehaugen BK6 Hus 4  
 Kommune: Karmøy  
 Gnr: 69 Bnr: 75 Mål: 1 : 100 /A3  
 © Tegningen er beskyttet i.h.t. lov om opphavsrett. Fasade 1 og 2

Dato: 30.10.23  
 Tegn: RA  
 Kundenr.:  
 Tegn.nr.: 02251505

Denne tegning er for byggesøknad og skal ikke brukes som arbeidstegning.

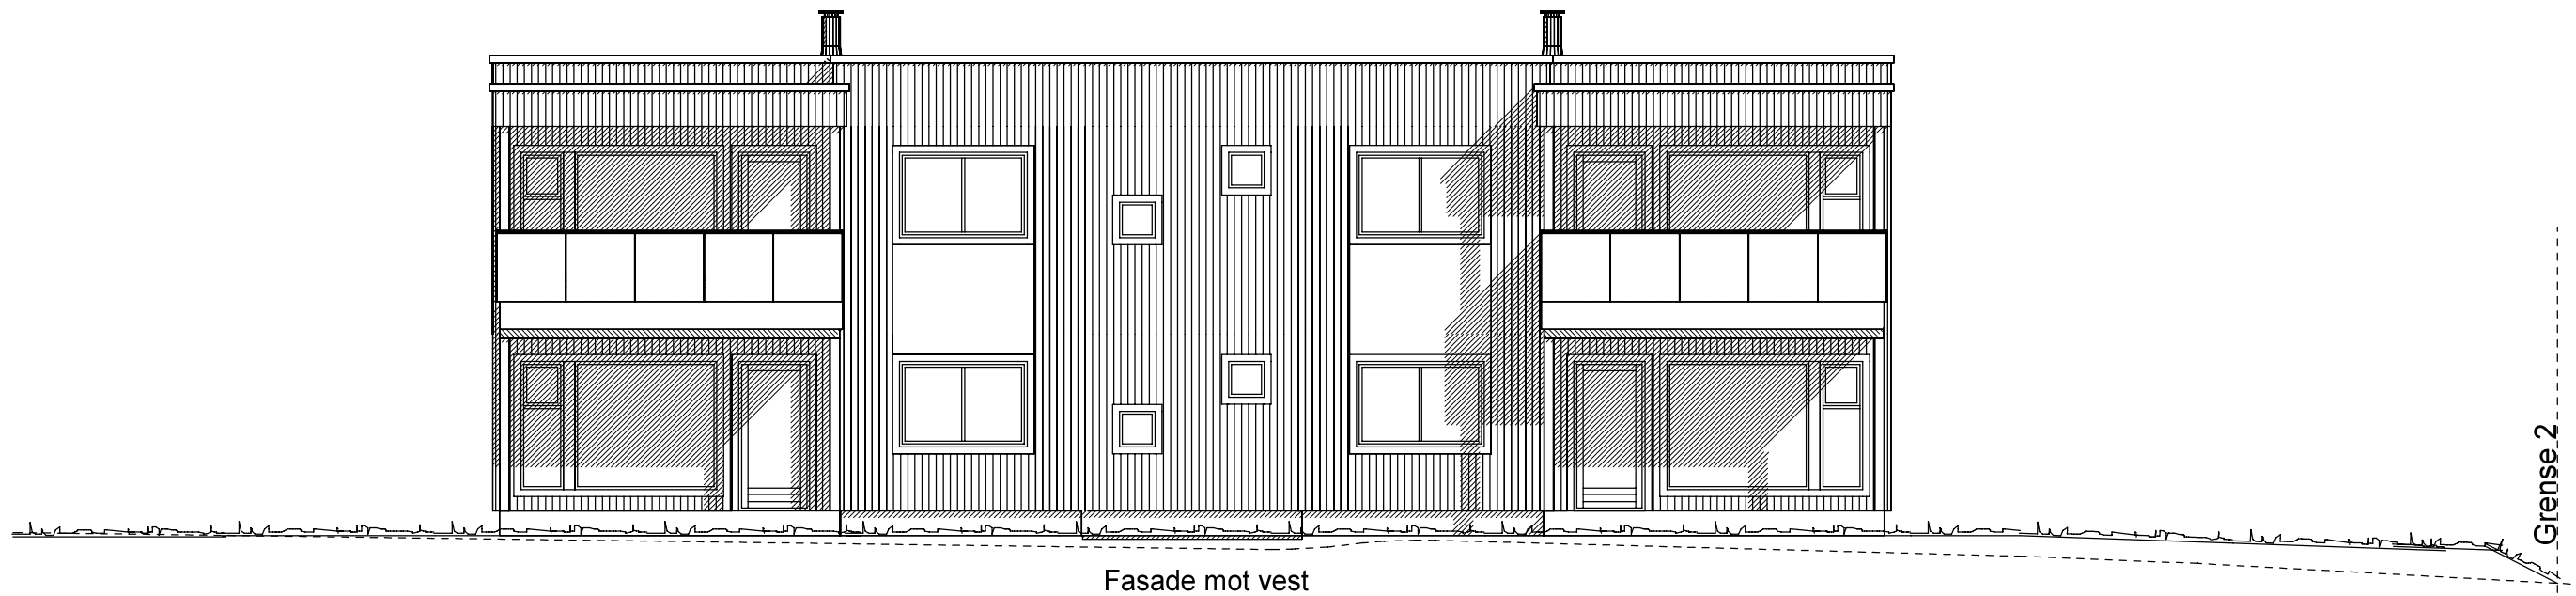

Fasade mot vest

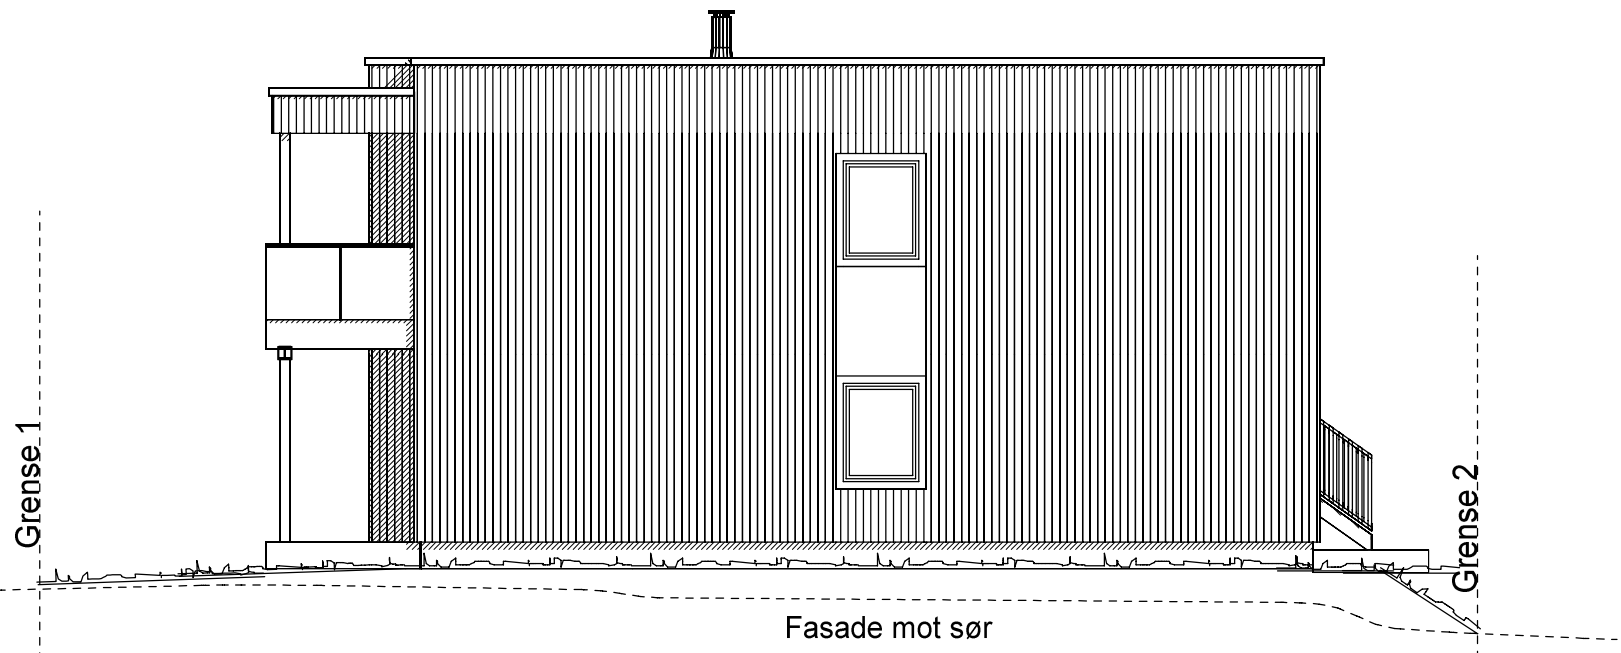

Fasade mot sør

Denne tegning er for byggesøknad og skal ikke brukes som arbeidstegning.

Spesial 4-manns



Tiltakshaver: **Bømlo Hus AS**  
 Byggeplass: **Svehaugen BK6 Hus 4**  
 Kommune: **Karmøy**  
 Gnr: 69 Bnr: 75 Mål: 1 : 100 /A3  
 © Tegningen er beskyttet i.h.t. lov om opphavsrett. **Fasade 3 og 4**

Dato: 30.10.23  
 Tegn: RA  
 Kundenr.:  
 Tegn.nr: 02251506




### Risikoklasse 4 og brannklasse 1

#### Bæreevne ved brann

-Brannmotstand bærende hovedsystem	R15 D-s2,d0 (B 15).
-Brannmotstand sekundære, bærende bygningsdeler, etasjeskillere og takkonstruksjonersom ikke er del av hovedbæresystem eller stabiliserende bygningsdeler:	R15 D-s2,d0 (B 15).
-Brannmotstand til innvendig trappeløp:	Ikke krav.

#### Antennelse

-Overflater brannceller	
Vegger og tak	D-s2,d0 (In 2)
-Overflater i rømningsvei:	
Vegger og tak:	B-s1,d0 (In 1)
Golv:	Dfi-s1 (G)
-Kledninger i brannceller:	K <sub>2</sub> 10/D-s2,d0 (K 2)
-Kledninger i rømningsvei, sjakter og hulrom:	K <sub>2</sub> 10/B-s1,d0 (K 1)
-Overflater på yttervegg og hulrom bak utlektet kledning:	D-s3,d0 (Ut 2)
-Overflater på taktekking:	B <sub>roof</sub> (t2) (Ta)
-Isolasjonsmateriale:	A2-s1,d0
(Euroklasse E (NT Fire 035) kan også benyttes)	

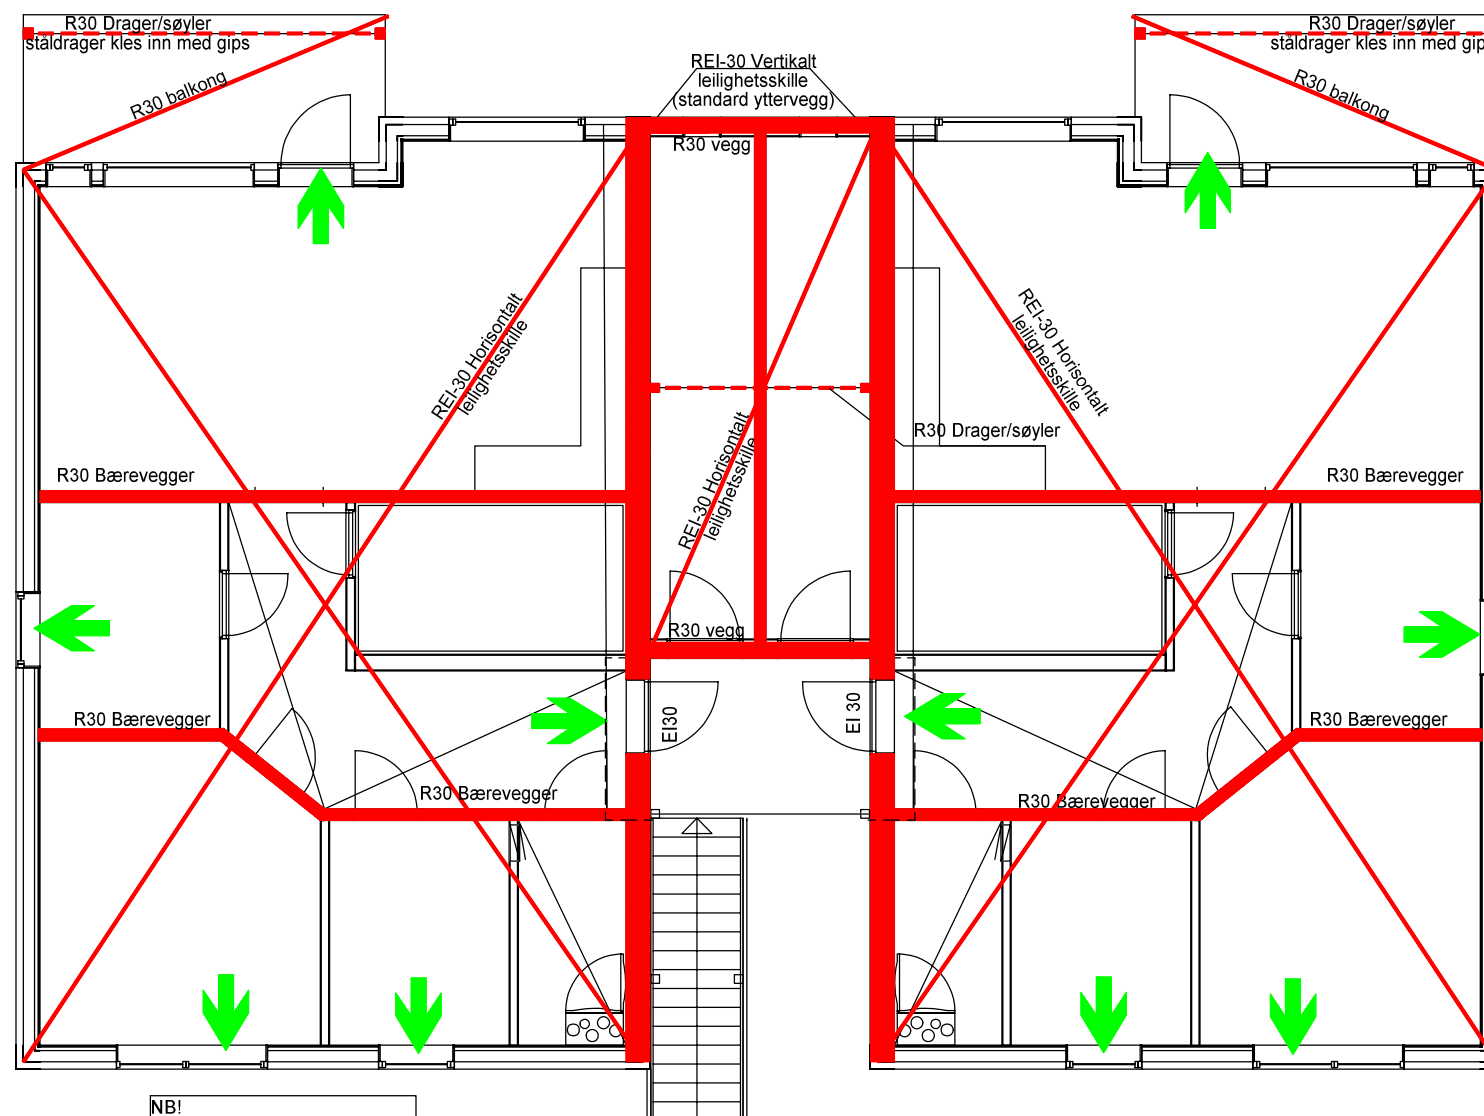

NB!  
48mm stendeverk i alle bærende vegger.  
Ekstra platelag på yttervegger og bærende innervegger.

For detaljerte løsninger brannskiller se også Byggforsk kapittel: Bygningskonstruksjoner generelt - Brann



### Spesial 4-manns



Tiltakshaver: **Bømlo Hus AS**  
 Byggeplass: **Svehaugen BK6 Hus 4**  
 Kommune: **Karmøy**  
 Gnr: 69 Bnr: 75 Mål: 1 : 100 /A3  
 Brannprosjektering hovedplan 1 etasje

Dato: 30.10.23  
 Tegn: RA  
 Kundenr.:  
 Tegn.nr.: 02251511


### Risikoklasse 4 og brannklasse 1

#### Bæreevne ved brann

-Brannmotstand bærende hovedsystem	R15 D-s2,d0 (B 15).
-Brannmotstand sekundære, bærende bygningsdeler, etasjeskillere og takkonstruksjonersom ikke er del av hovedbæresystem eller stabiliserende bygningsdeler:	R15 D-s2,d0 (B 15).
-Brannmotstand til innvendig trappeløp:	Ikke krav.

#### Antennelse

-Overflater brannceller	
Vegger og tak	D-s2,d0 (In 2)
-Overflater i rømningsvei:	
Vegger og tak:	B-s1,d0 (In 1)
Golv:	Dfi-s1 (G)
-Kledninger i brannceller:	K <sub>2</sub> 10/D-s2,d0 (K 2)
-Kledninger i rømningsvei, sjakter og hulrom:	K <sub>2</sub> 10/B-s1,d0 (K 1)
-Overflater på yttervegg og hulrom bak utlekket kledning:	D-s3,d0 (Ut 2)
-Overflater på taktekking:	B <sub>roof</sub> (t2) (Ta)
-Isolasjonsmateriale:	A2-s1,d0
(Euroklasse E (NT Fire 035) kan også benyttes)	

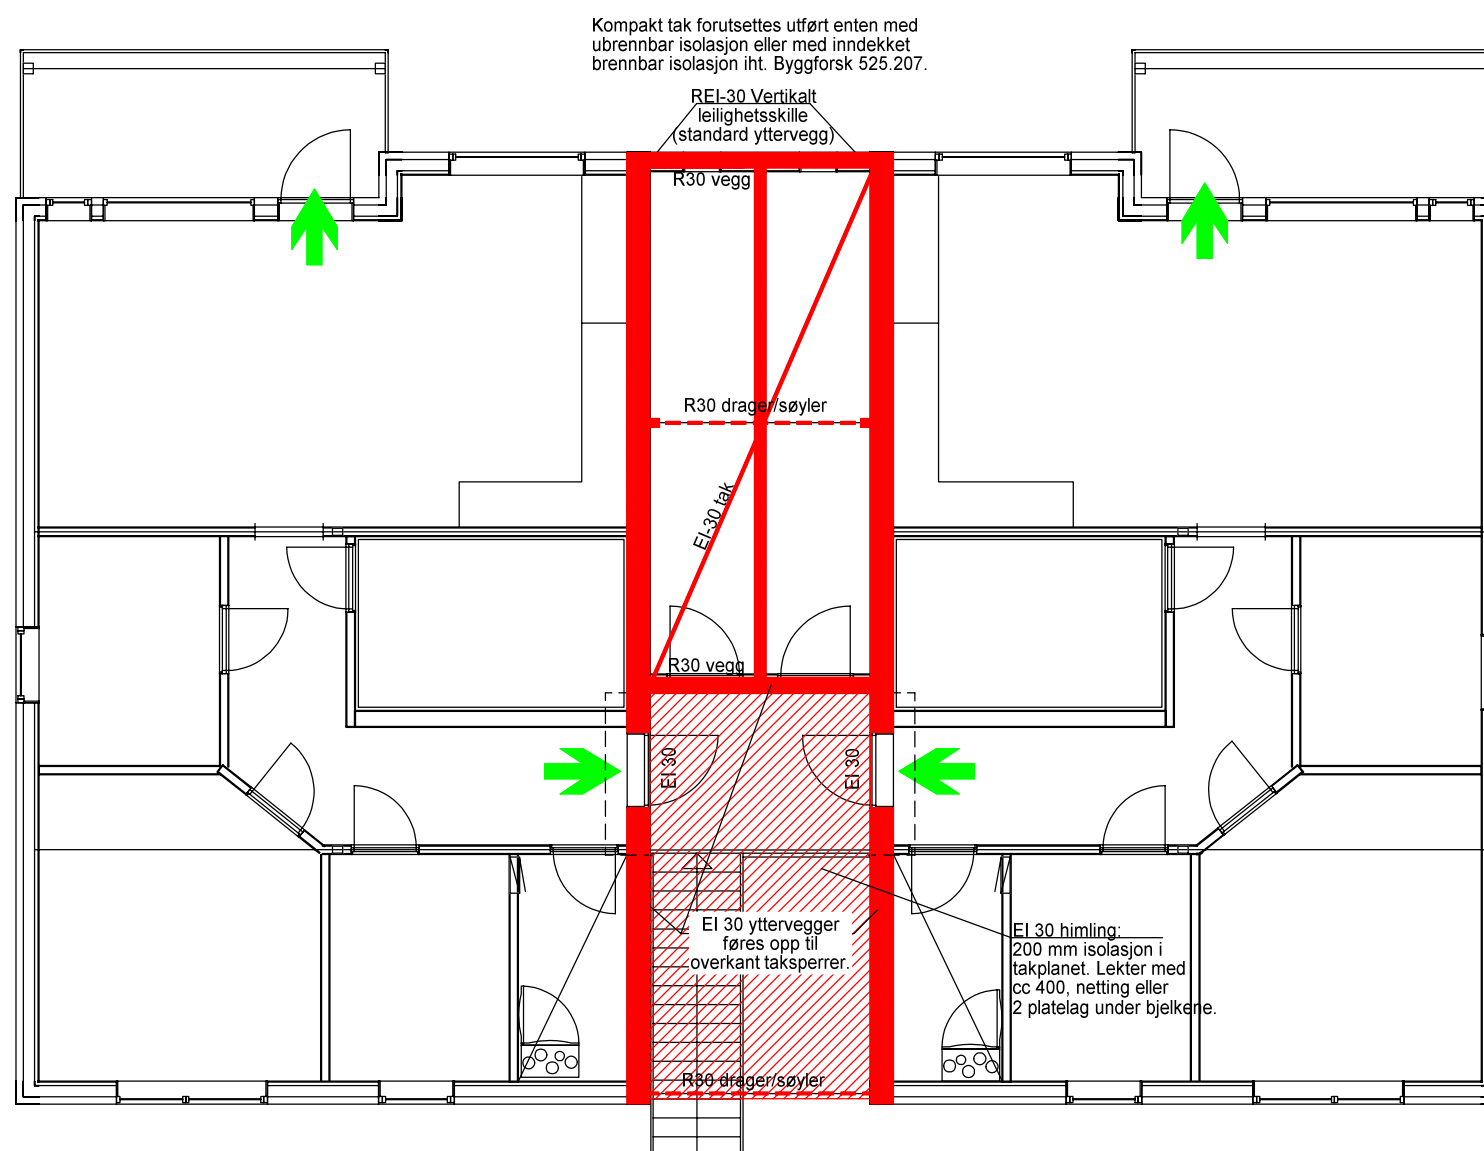

For detaljerte løsninger brannskiller se også Byggforsk kapittel: Bygningskonstruksjoner generelt - Brann



### Spesial 4-manns



Tiltakshaver: **Bømlo Hus AS**  
 Byggeplass: **Svehaugen BK6 Hus 4**  
 Kommune: **Karmøy**  
 Gnr: 69 Bnr: 75 Mål: 1 : 100 /A3  
 Brannprosjektering etasjeplan 2 etasje.

Dato: 30.10.23  
 Tegn: RA  
 Kundenr.:  
 Tegn.nr.: 02251512

© Tegningen er beskyttet i.h.t. lov om opphavsrett.