

Denne tegning er for byggesøknad og skal ikke brukes som arbeidstegning.

- L = Åpningsbart vindu (HGU)
- F = Fast vindu (FKN)
- FL = Fast med åpningsbar del iht. fasade
- SG = Sikkerhetsglass
- EI 30 = Vindu/dør med brannklassifisering
- LL = Lufteluke EI 30
- B = Bærevegg
- - - - - = Synlig drager

4-manns spesial

A 13.06.23 RA



Tiltakshaver: Bømlo Hus AS

Byggeplass: BK5 Svehaugvegen Hus1

Kommune: Karmøy

Gnr: 69 Bnr: 75 Mål: 1 : 100 /A3

Dato: 23.04.20


Tegn: JA

Kundenr.:

Tegn.nr: 02101500

© Tegningen er beskyttet i.h.t. lov om opphavsrett.

Støpt plate på mark

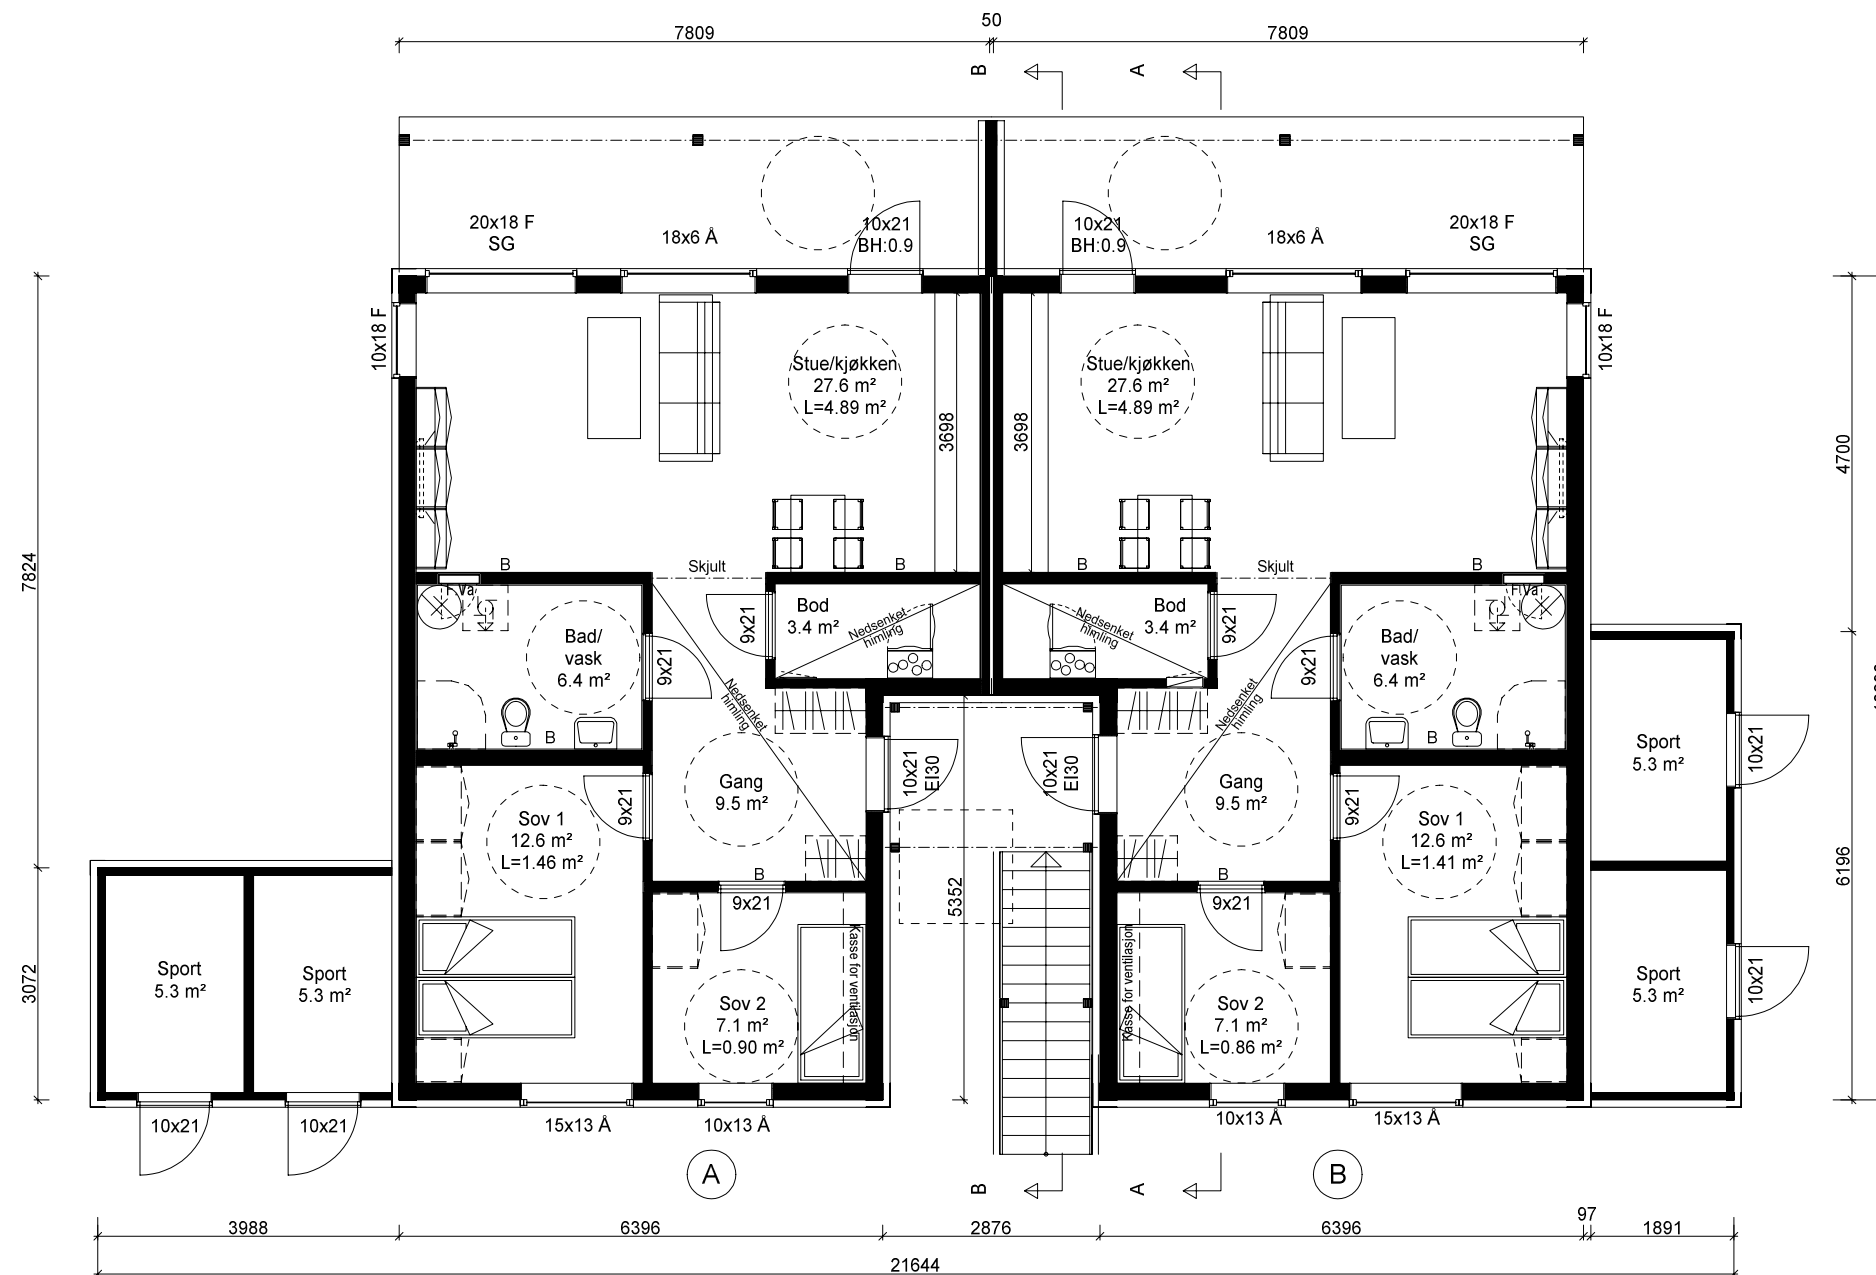

Denne tegning er for byggesøknad og skal ikke brukes som arbeidstegning.

- L = Åpningsbart vindu (HGU)
- F = Fast vindu (FKN)
- FL = Fast med åpningsbar del iht. fasade
- SG = Sikkerhetsglass
- EI 30 = Vindu/dør med brannklassifisering
- LL = Lufteluke EI 30
- B = Bærevegg
- - - - - = Synlig drager

4-manns spesial



© Tegningen er beskyttet i.h.t. lov om opphavsrett.

B 31.10.23 RA Vinduer/dører/vindtett  
 A 13.06.23 RA Boder, pipe mm.

Tiltakshaver: **Bømlo Hus AS**

Byggeplass: **BK5 Svehaugvegen Hus1**

Kommune: **Karmøy**

Gnr: 69 Bnr: 75 Mål: 1 : 100 /A3

Hovedplan 1 etasje




Dato: 23.04.20

Tegn: JA

Kundenr.:

Tegn.nr: 02101501

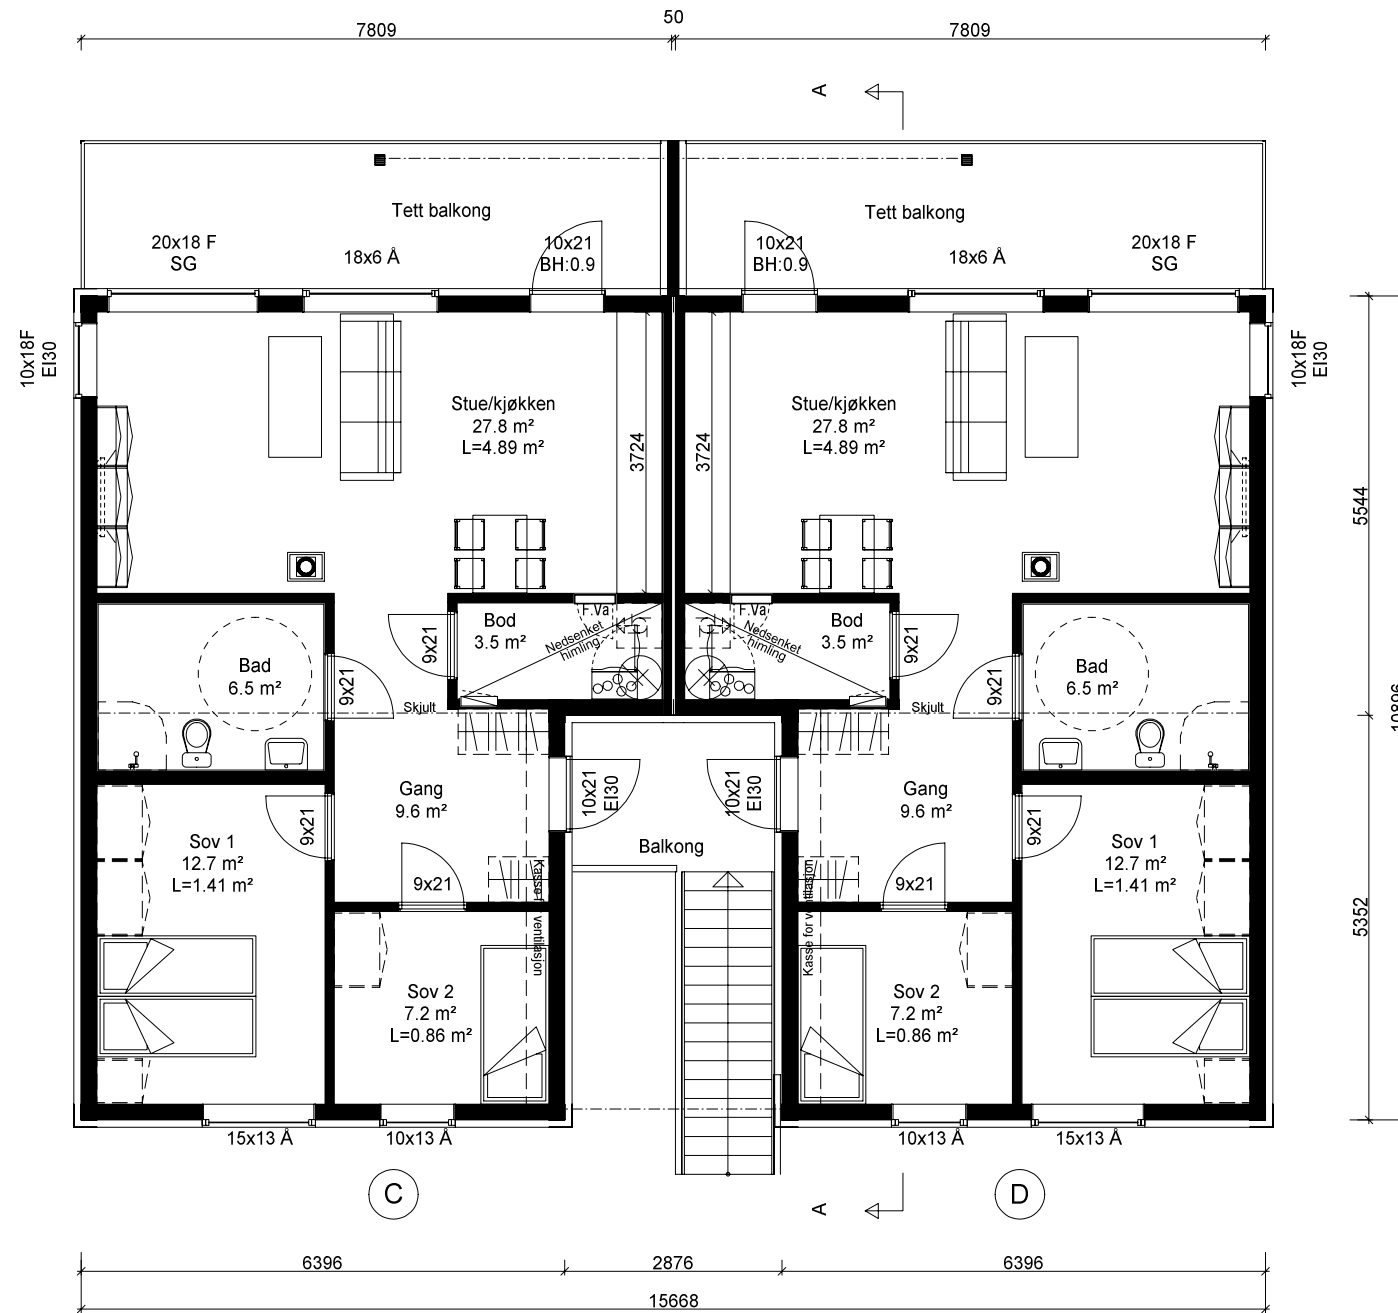

Denne tegning er for byggesøknad og skal ikke brukes som arbeidstegning.

- L = Åpningsbart vindu (HGU)
- F = Fast vindu (FKN)
- FL = Fast med åpningsbar del iht. fasade
- SG = Sikkerhetsglass
- EI 30 = Vindu/dør med brannklassifisering
- LL = Lufteluke EI 30
- B = Bærevegg
- - - - - = Synlig drager

4-manns spesial




© Tegningen er beskyttet i.h.t. lov om opphavsrett.

B 31.10.23 RA Vinduer/dører/vindtett/sjakter  
 A 13.06.23 RA Vegger, pipe mm.


Tiltakshaver: **Bømlo Hus AS**  
 Byggeplass: **BK5 Svehaugvegen Hus1**  
 Kommune: **Karmøy**  
 Gnr: 69 Bnr: 75 Mål: 1 : 100 /A3  
 Etasjeplan 2 etasje

Dato: 23.04.20  
 Tegn: JA  
 Kundenr.:  
 Tegn.nr.: 02101502



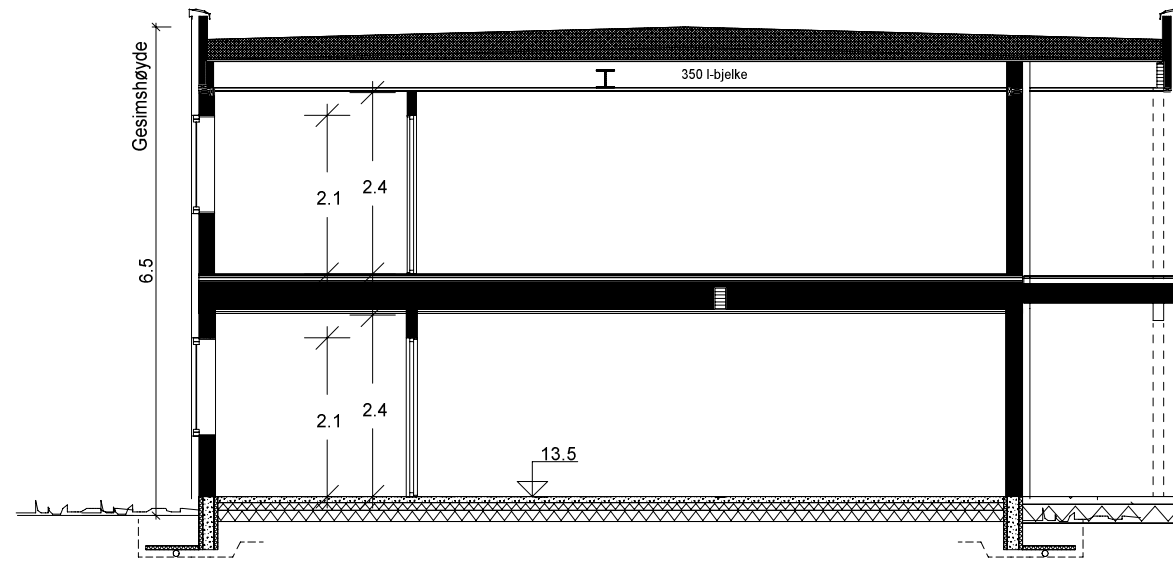

Snitt A-A

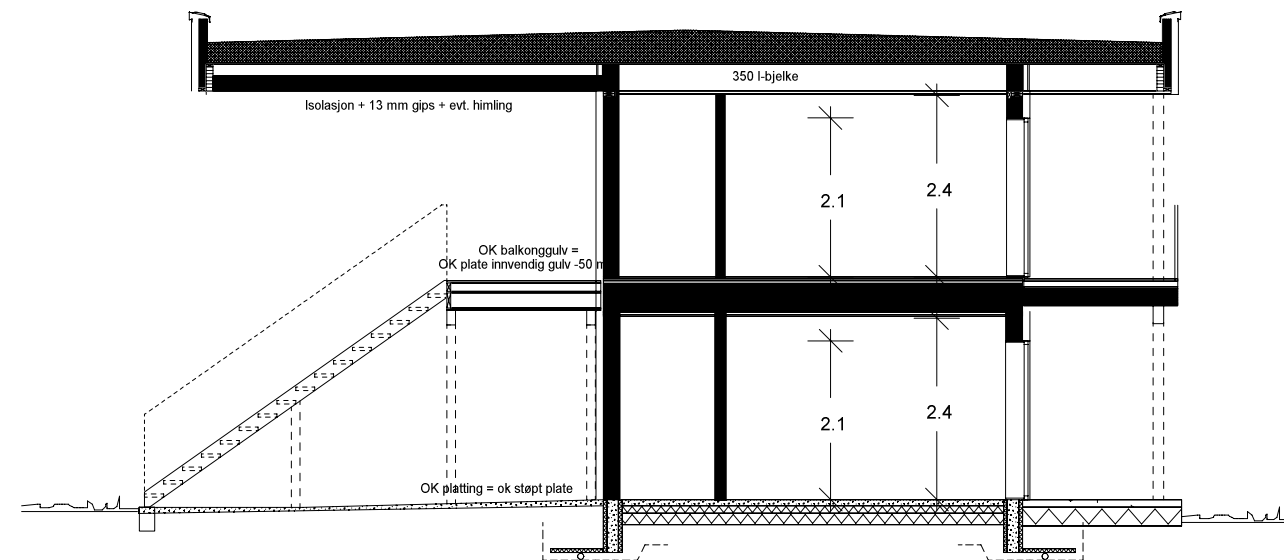

Snitt B-B

Leilighet variant A og B

| Arealberegninger i hht. NS 3940 | Bruksareal BRA i m <sup>2</sup> |                      |                                 | Sum BRA | P-ROM Primære rom |
|---------------------------------|---------------------------------|----------------------|---------------------------------|---------|-------------------|
|                                 | Pr etasje                       | Utvendig bod/garasje | Åpent overbygg areal og carport |         |                   |
| 1. etg. plan                    | 69.9                            | 5.3                  | 16.6                            | 91.8    | 65.8              |
| <b>SUM :</b>                    | 70                              | 5                    | 17                              | 92      | 66                |

Leilighet variant C og D

| Arealberegninger i hht. NS 3940 | Bruksareal BRA i m <sup>2</sup> |                      |                                 | Sum BRA | P-ROM Primære rom |
|---------------------------------|---------------------------------|----------------------|---------------------------------|---------|-------------------|
|                                 | Pr etasje                       | Utvendig bod/garasje | Åpent overbygg areal og carport |         |                   |
| 2. etg. plan                    | 70.3                            | 5.3                  | 9.6                             | 85.2    | 66.3              |
| <b>SUM :</b>                    | 70                              | 5                    | 10                              | 85      | 66                |

Bebygd areal (for hele bygget) (BYA) = 232.4 m<sup>2</sup>

Denne tegning er for byggesøknad og skal ikke brukes som arbeidstegning.

4-manns spesial

B 31.10.23 RA Snitt  
A 13.06.23 RA Snitt mm.





Tiltakshaver: **Bømlo Hus AS**  
Byggeplass: **BK5 Svehaugvegen Hus1**  
Kommune: **Karmøy**  
Gnr: 69 Bnr: 75 Mål: 1 : 100 /A3

Dato: 23.04.20  
Tegn: JA  
Kundenr.:  
Tegn.nr: 02101503

© Tegningen er beskyttet i.h.t. lov om opphavsrett.

Snitt og arealer

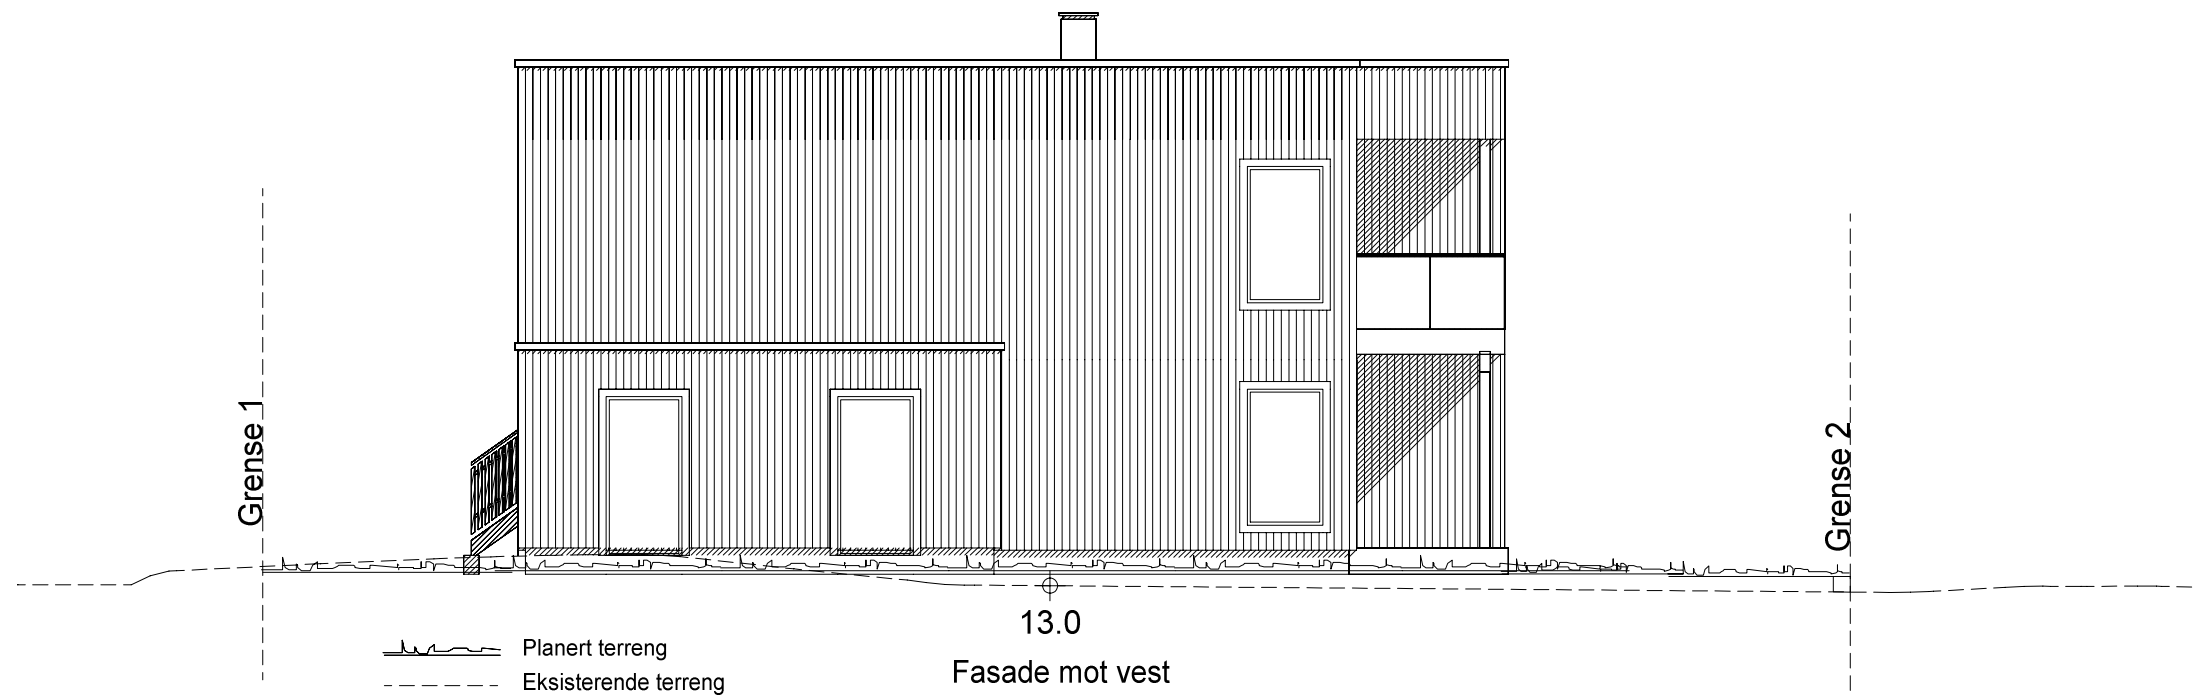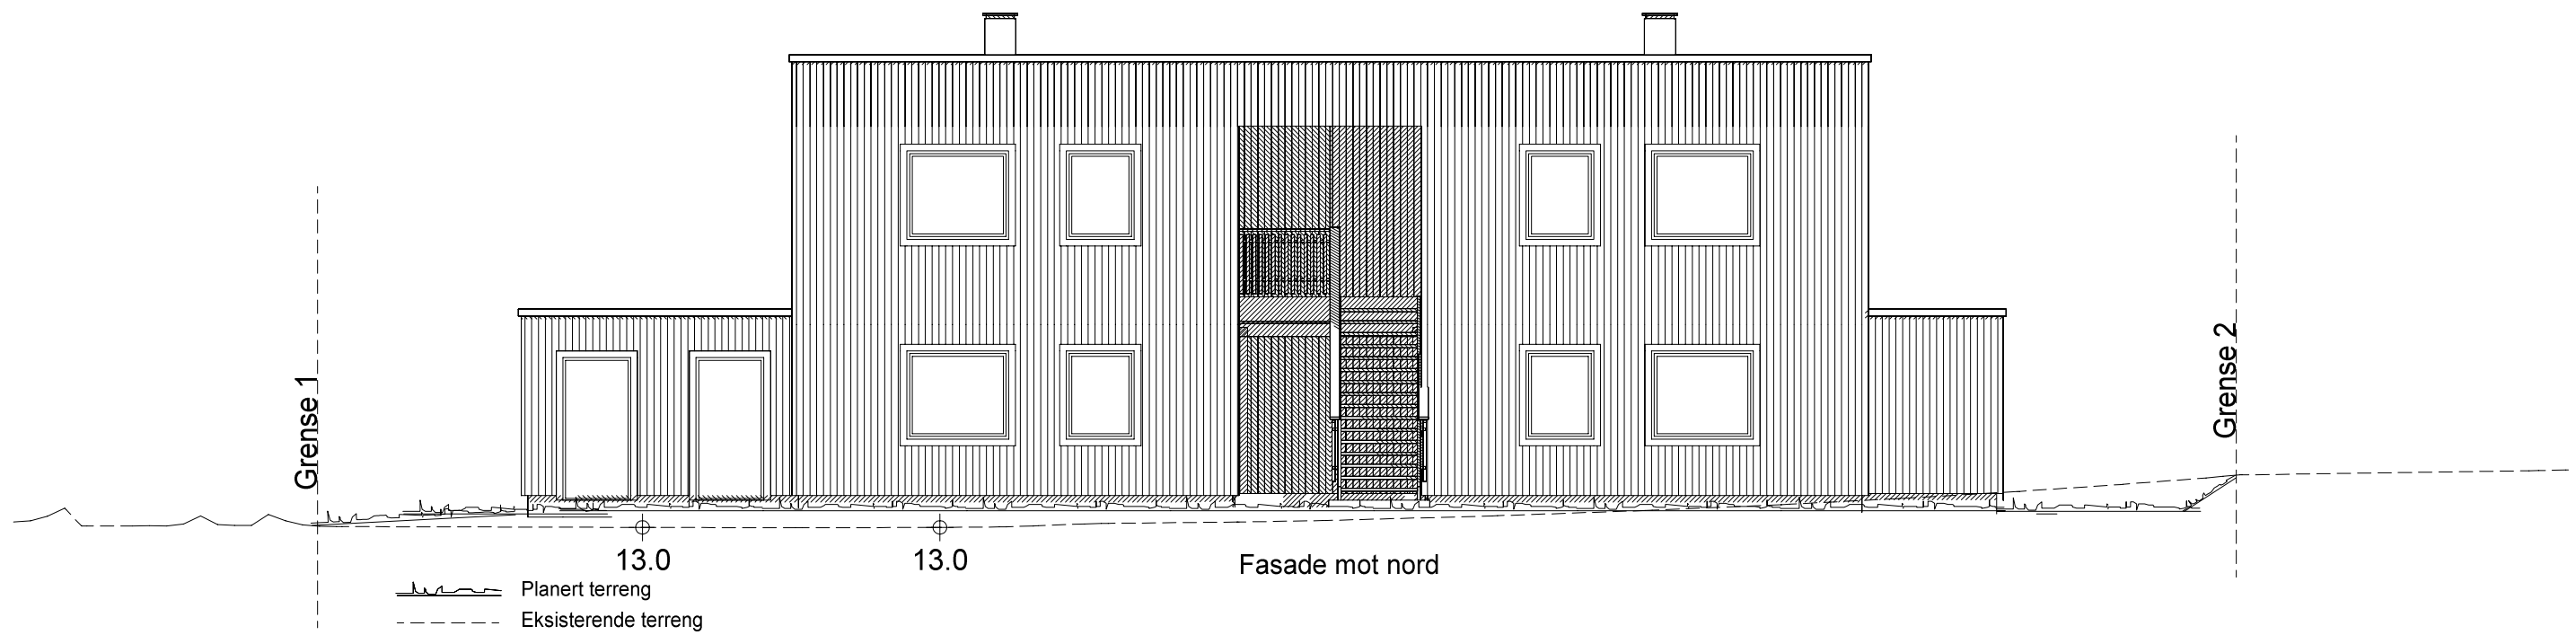

4-manns spesial

B 31.10.23 RA Vinduer  
A 13.06.23 RA Terreng mm.



 **Byggmodell**  
ARKITEKT & KONSTRUKSJON



Tiltakshaver: **Bømlo Hus AS**  
Byggeplass: **BK5 Svehaugvegen Hus1**  
Kommune: **Karmøy**  
Gnr: 69    Bnr: 75    Mål: 1 : 100 /A3  
Fasade 1 og 2

Dato: 23.04.20  
Tegn: JA  
Kundenr.:  
Tegn.nr: 02101505

© Tegningen er beskyttet i.h.t. lov om opphavsrett.

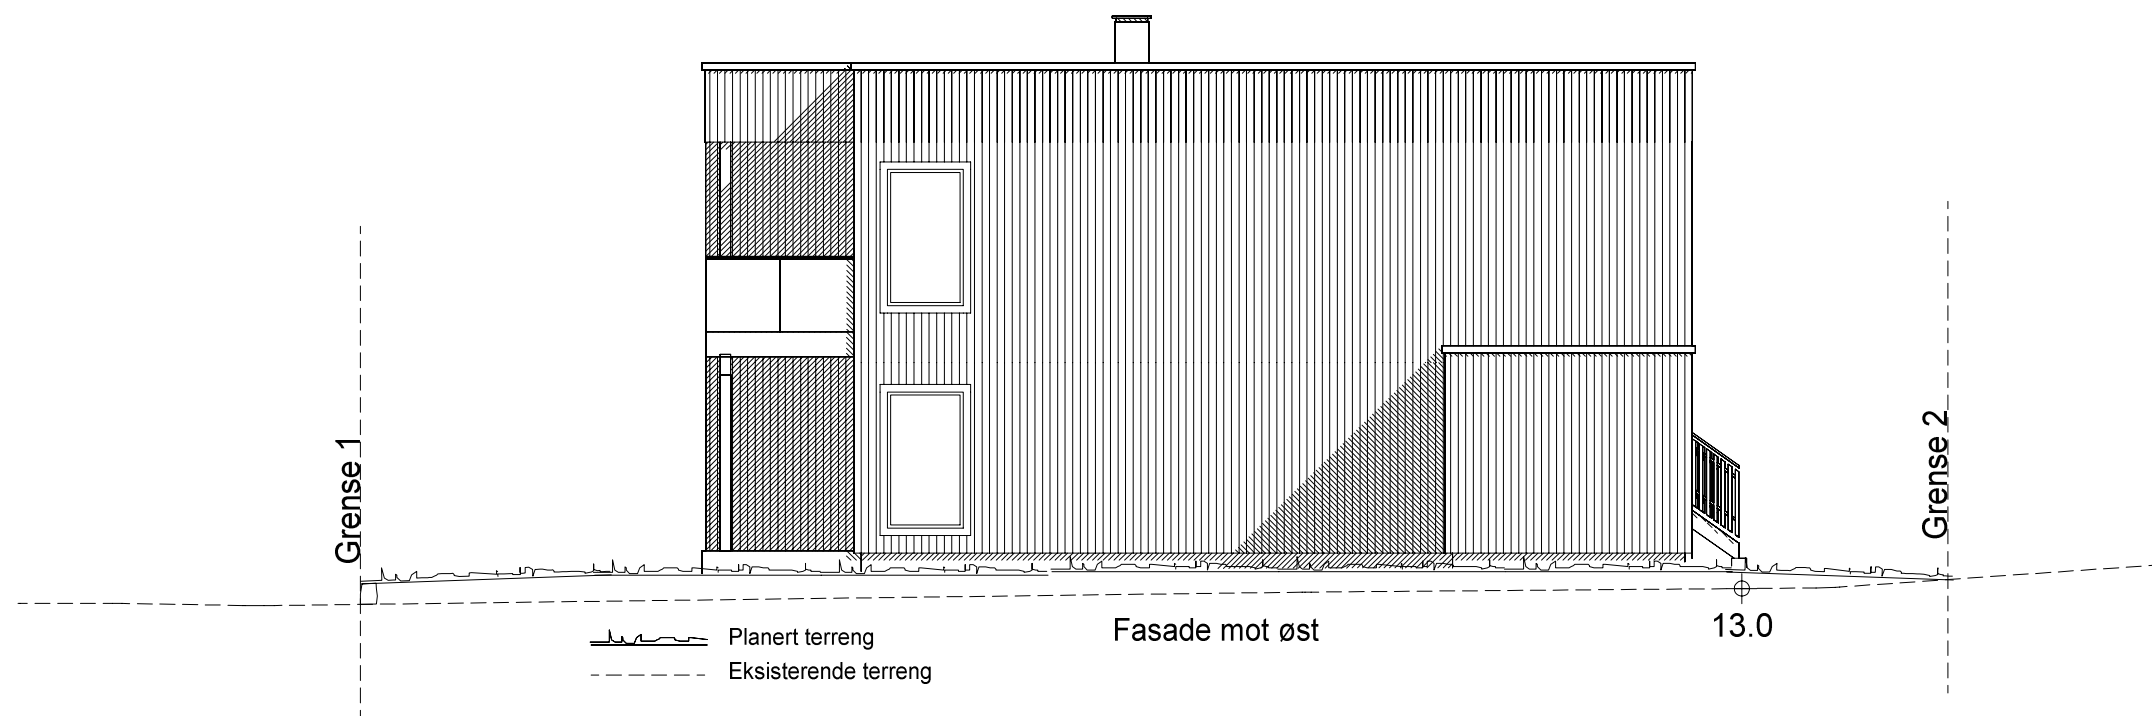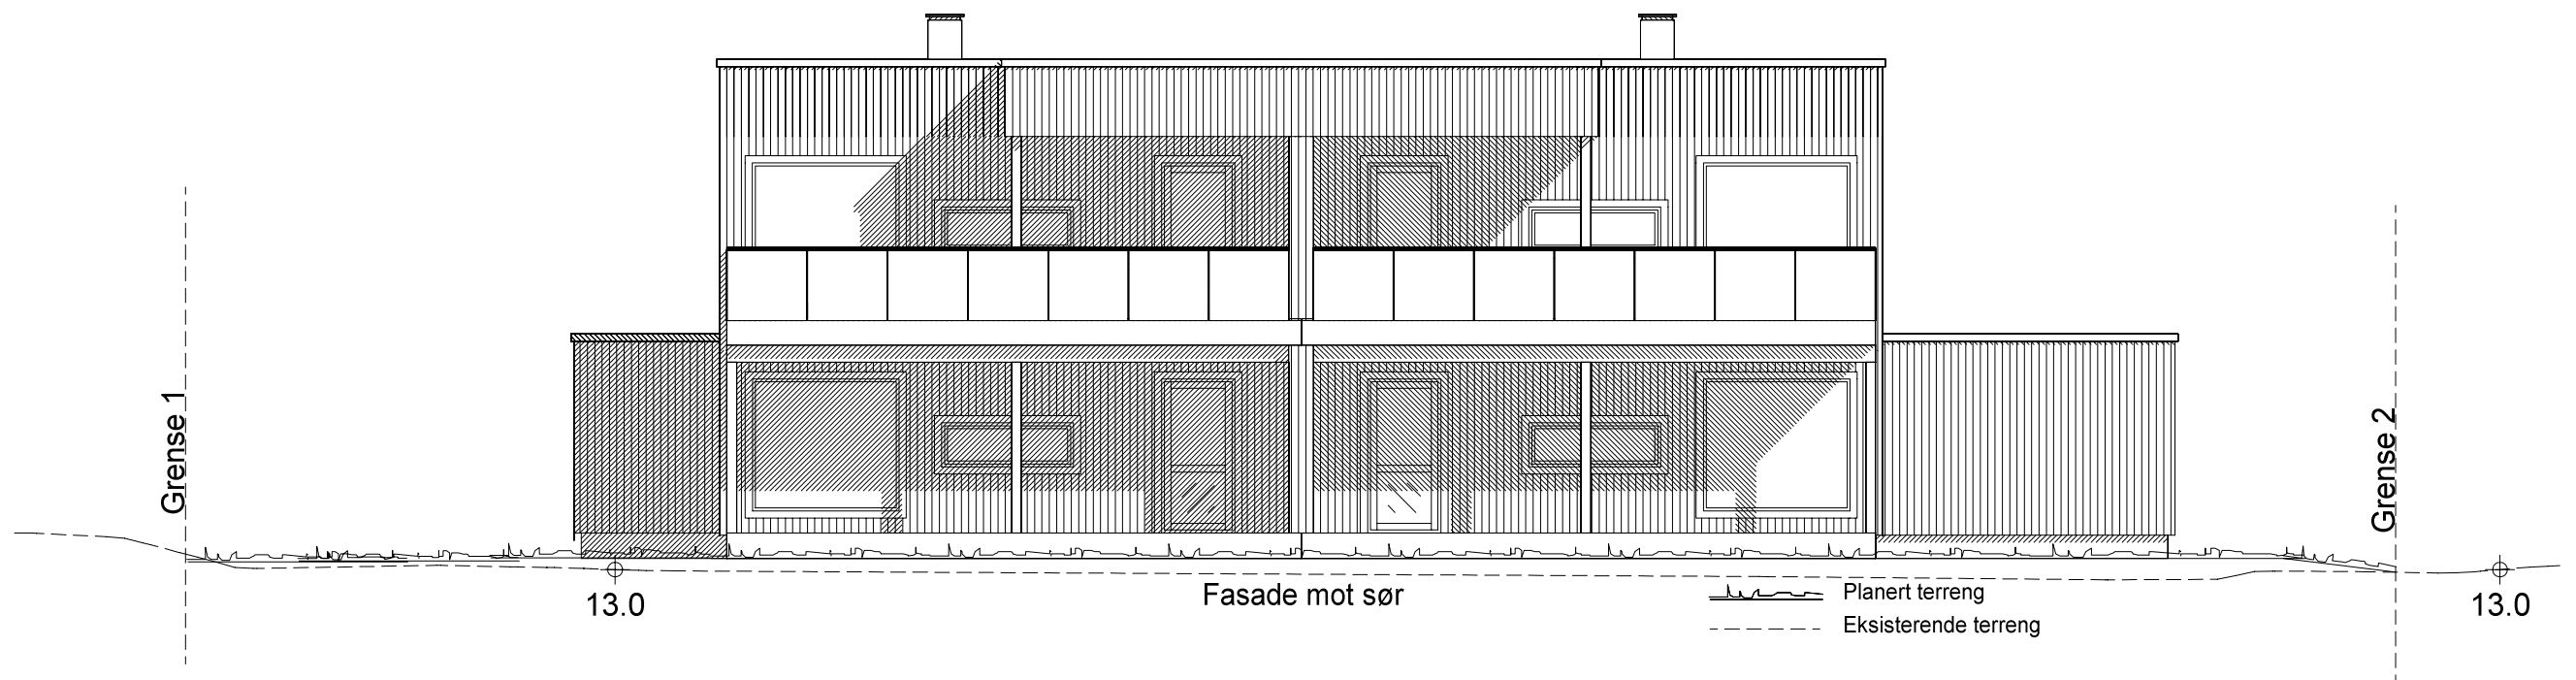

4-manns spesial

B 31.10.23 RA Vinduer  
A 13.06.23 RA Terreng mm.

**Byggmodell**  
ARKITEKT & KONSTRUKSJON




Tiltakshaver: **Bømlo Hus AS**  
Byggeplass: **BK5 Svehaugvegen Hus1**  
Kommune: **Karmøy**  
Gnr: 69 Bnr: 75 Mål: 1 : 100 /A3  
© Tegningen er beskyttet i.h.t. lov om opphavsrett. **Fasade 3 og 4**


Dato: 23.04.20  
Tegn: JA  
Kundenr.:  
Tegn.nr.: 02101506





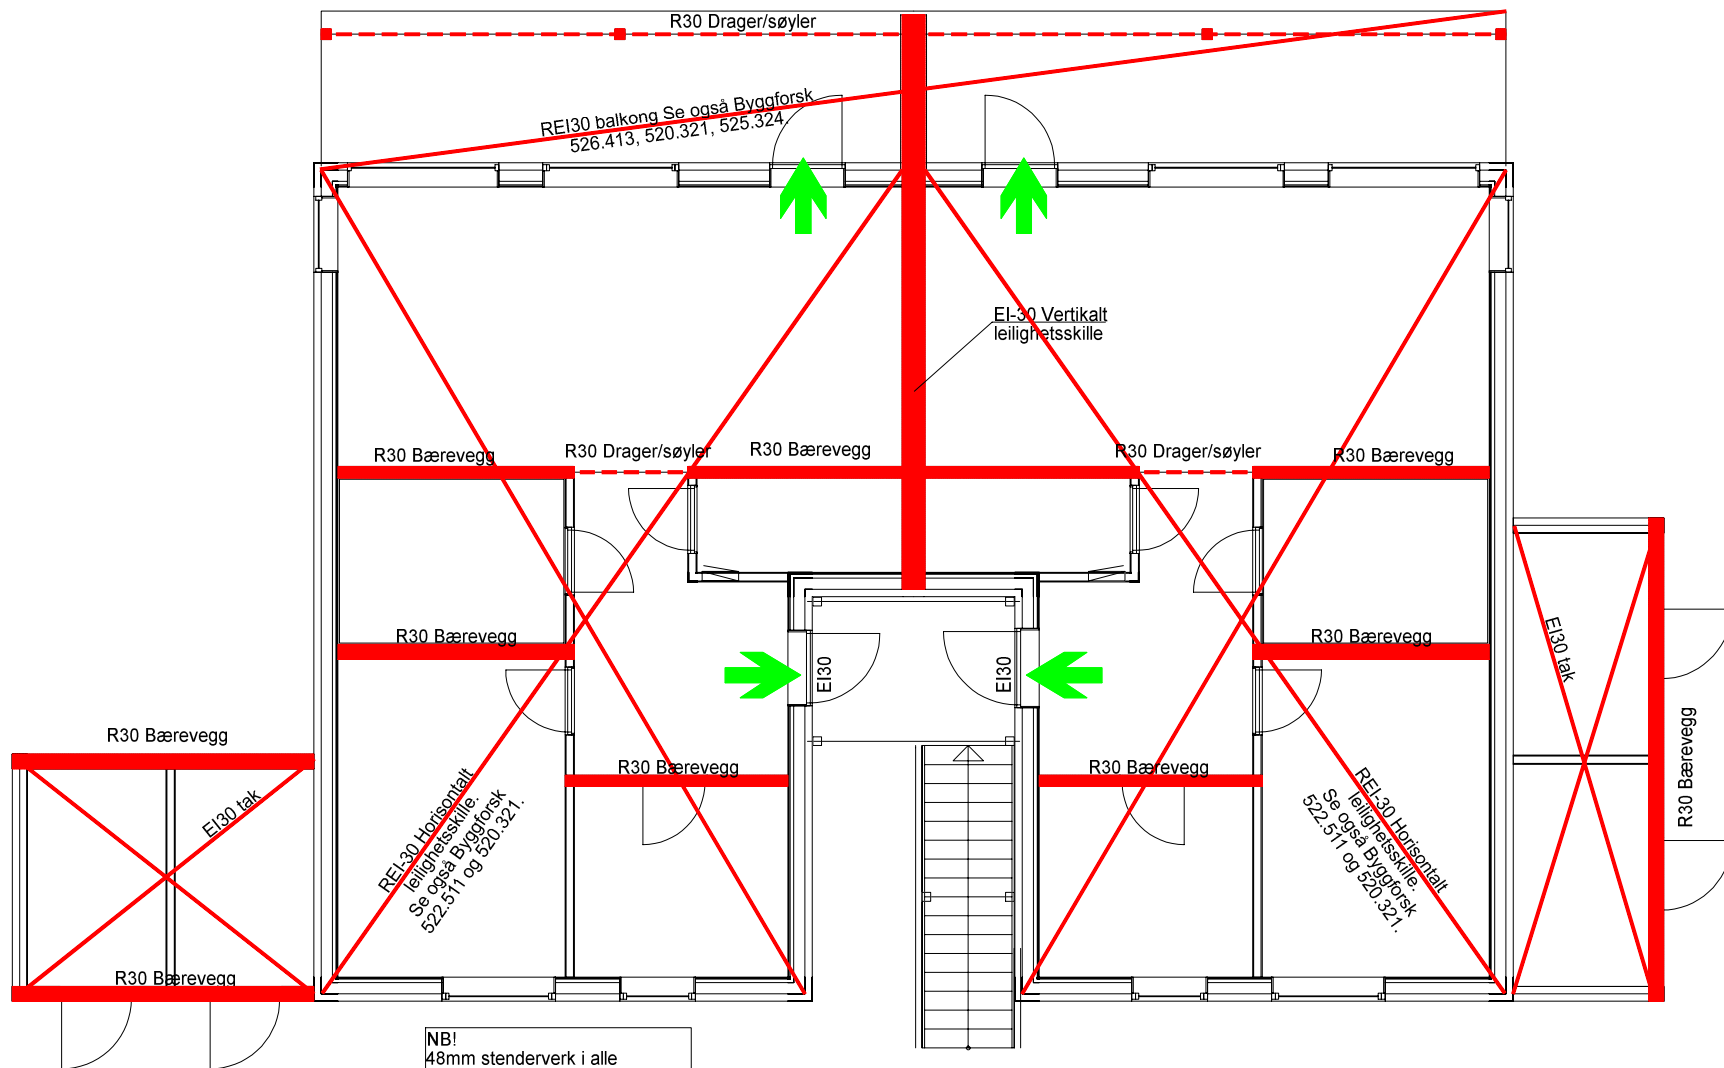

NB!  
48mm stenderverk i alle bærende inner- og yttervegger. Ekstra platelag på yttervegger og bærende innervegger.

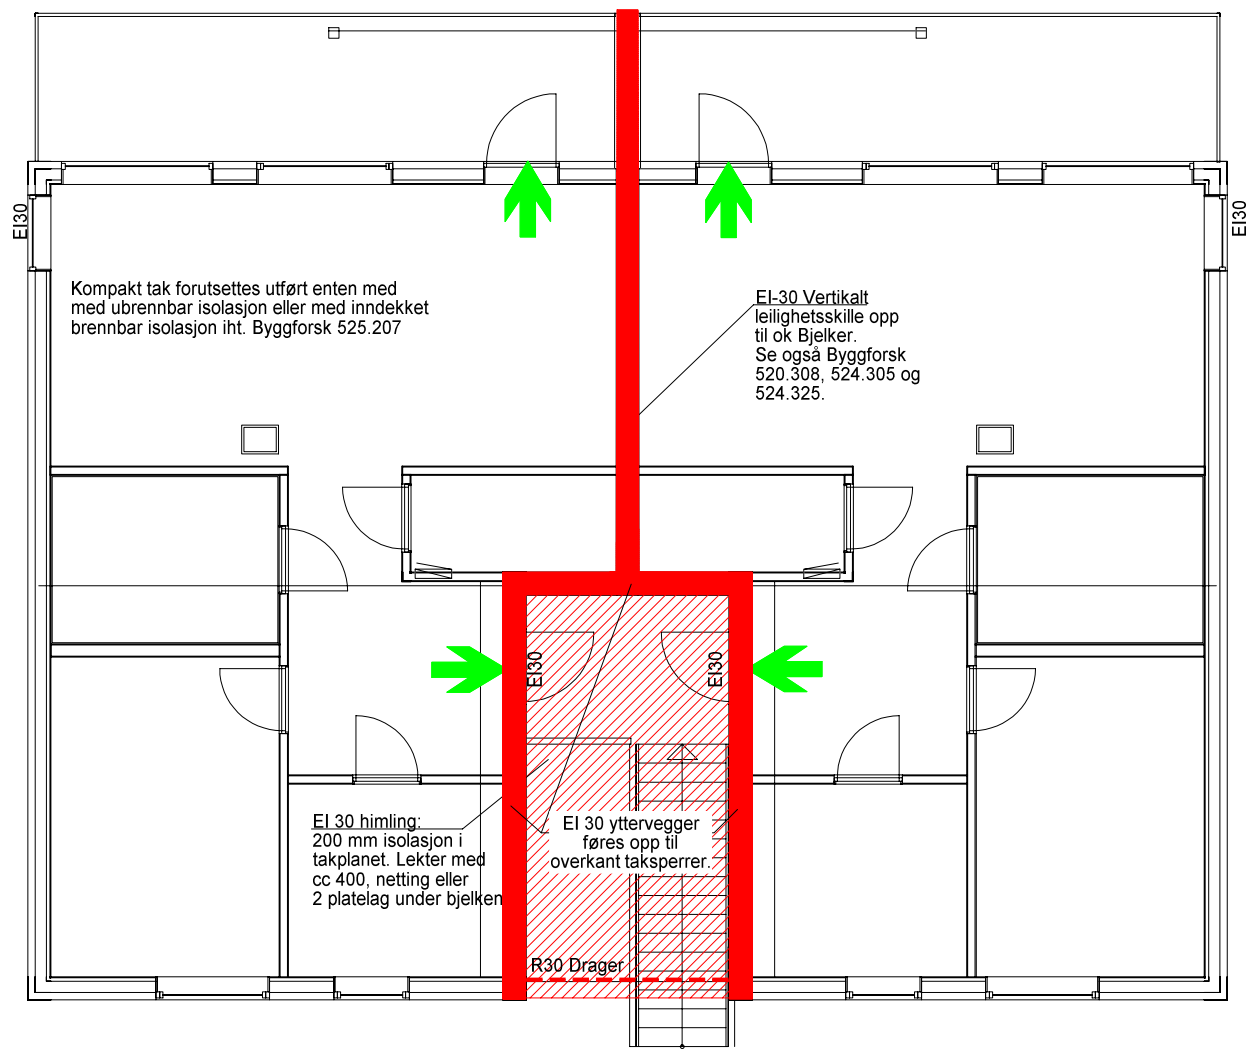

**Risikoklasse 4 og brannklasse 1**

**Bæreevne ved brann**  
 -Brannmotstand bærende hovedsystem R15 D-s2,d0 (B 15).  
 -Brannmotstand sekundære, bærende bygningsdeler, etasjeskillere og takkonstruksjoner som ikke er del av hovedbæresystem eller stabiliserende bygningsdeler: R15 D-s2,d0 (B 15).  
 -Brannmotstand til innvendig trappeløp: Ikke krav.

**Antennelse**  
 -Overflater brannceller D-s2,d0 (In 2)  
 -Vegger og tak B-s1,d0 (In 1)  
 -Overflater i rømningsvei: Dfl-s1 (G)  
 -Vegger og tak: K<sub>2</sub> 10/D-s2,d0 (K 2)  
 -Golv: K<sub>2</sub> 10/B-s1,d0 (K 1)  
 -Kledninger i brannceller: D-s3,d0 (Ut 2)  
 -Kledninger i rømningsvei, sjakter og hulrom: B<sub>roof</sub>(2) (Ta)  
 -Overflater på yttervegg og hulrom bak utlekket kledning: A2-s1,d0  
 -Overflater på takteking: (Euroklasse E (NT Fire 035) kan også benyttes)  
 -Isolasjonsmateriale:

**4-manns spesial**

B 31.10.23 RA Boder, sjakter  
 A 13.06.23 RA Sjakter mm.



|  |  |                       |
|--|--|-----------------------|
|  | Tiltakshaver: <b>Bømlo Hus AS</b>        | Dato: <b>23.04.20</b> |
|  | Byggeplass: <b>BK5 Svehaugvegen Hus1</b> | Tegn: <b>JA</b>       |
|  | Kommune: <b>Karmøy</b>                   | Kundenr.: _____       |
| Gnr: <b>69</b> Bnr: <b>75</b> Mål: <b>1 : 100 /A3</b>  | Tegn.nr: <b>02101511</b>                 |                       |
| © Tegningen er beskyttet i.h.t. lov om opphavsrett. <b>Brannprosjektering hoved- og etasjeplan</b> |  |                       |