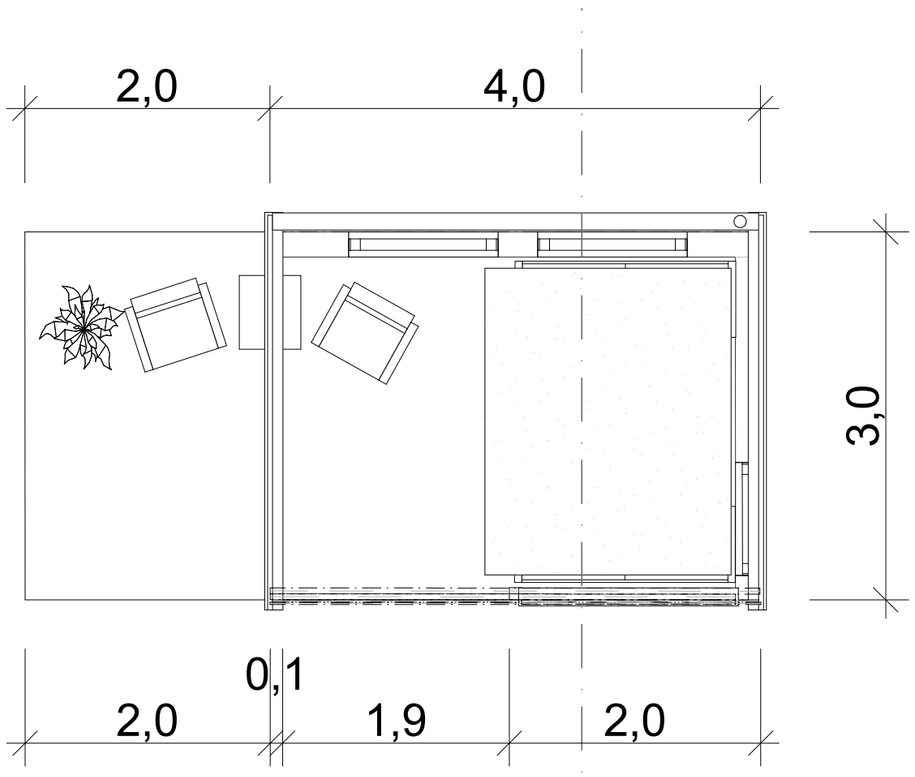

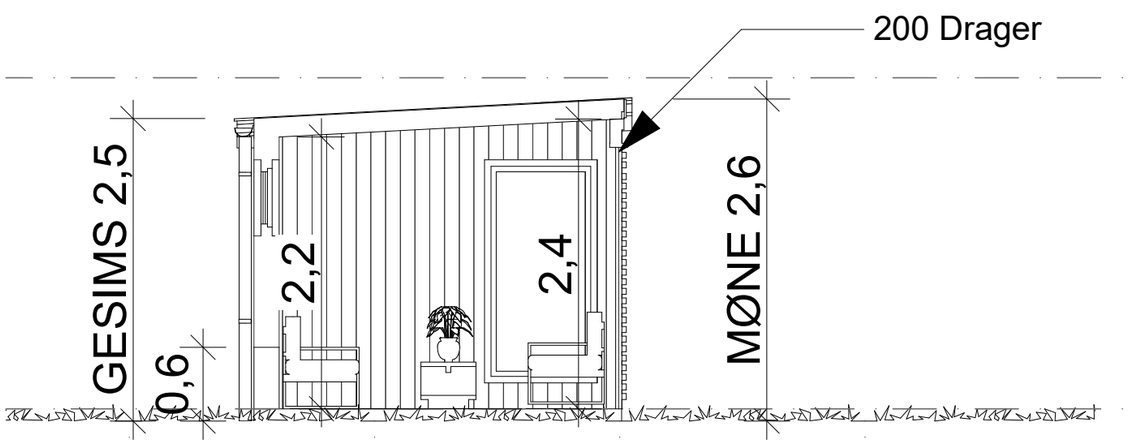

BIM med Archicad 27 NOR Filplassering: C:\Users\Rabla AS\OneDrive - rabla.no\05 Kundeprosjekter\2365 Kirsten og John Knutsen\Kirsten og john knutsen.pln

Tegningsnr..
A20-2

Revisjon nr..

Type tegning
Plan 1. etasje

RABLA
DIN TEGNING
OG SØKNAD

Rev	Nr	Beskrivelse	Dato	Sign	Kontr

Lokalisering:

N

Prosjekteringsgruppen

RABLA
DIN TEGNING
OG SØKNAD

Fase
Skisse

Tiltakshaver
Kirsten og John Knutsen

Prosjekt
Hagestue
Trælhaugvegen 9
4275 Sævelandsvik

Godkjent

Kontroll prosjekt.

Sign.. | Kontroll

Filnavn
Kirsten og john knutsen.pln

Dato
Dato oppr.

Målestokk
1:50

Kontroll utførende

Sign.. | Kontroll

Gnr./Bnr./Festenr..:
Gnr/Bnr/Festenr 10/58

Prosjektnr..:
2365

Tegningsnr..:
A20-2

Prosjektnr.. for prosjekterende/lev.

Type tegning:
Plan 1. etasje