


Plan 1. etg.

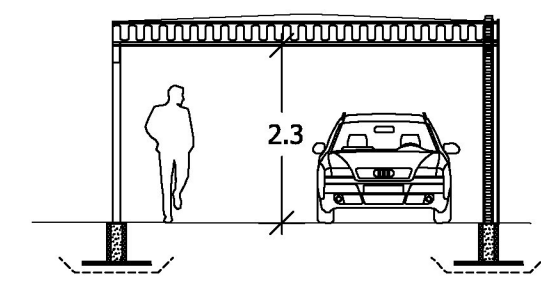


Snitt A-A


| Arealberegninger i hht. NS 3940 | Bruksareal BRA kvm | | | Sum BRA |
|---------------------------------|--------------------|----------------------|---------------------------------|--------------|
| | Pr etasje | Utvendig bod/garasje | Åpent overbygg areal og carport | |
| Hovedetasje | 0.0 | 0.0 | 29.4 | 29.4 |
| SUM : | 0.0 | 0.0 | 29.4 | 29.4 |
| BYA : | 68.2 | 6.0 | 46.9 | 121.2 |

| | | | |
|--|---------------------------------|-------|------------|
| <input checked="" type="checkbox"/> SKISSEPROSJEKT | d rev, målsetting | terje | 27.11.2023 |
| <input type="checkbox"/> BYGGEMELDING | c tatt vekk altan mot nord vest | terje | 06.11.2023 |
| <input type="checkbox"/> ANBUDSTEGNING | b tatt vekk rekkverk carport | terje | 05.05.2022 |
| <input type="checkbox"/> ARBEIDSTEGNING | a utvidet carport/terasse | terje | 04.05.2022 |
| REV. | REVIDERINGEN GJELDER | SIGN. | DATO |

| | | | |
|---|-----------------|---------------------|-----------|
| Byggherre: Linda Bastholm | | G.NR. 147 B.NR. 681 | |
| Byggeadr. Moksheimtunet 38 | | KOMMUNE: Karmøy | |
| <p>365</p> | TEGN. Terje | PROSJEKT NAVN | |
| | GODKJ. | linda | |
| | MÅL 1 : 100 | PROSJEKT NR. | TEGN. NR. |
| | DATO 03.05.2022 | 501 | |
| TEGNINGEN MÅ HVERKEN HELT ELLER DELVIS KOPIERES ELLER BENYTTES VED UTFØRELSE AV ARBEIDER SOM Omega Areal as IKKE MEDVIRKER I. | | | |

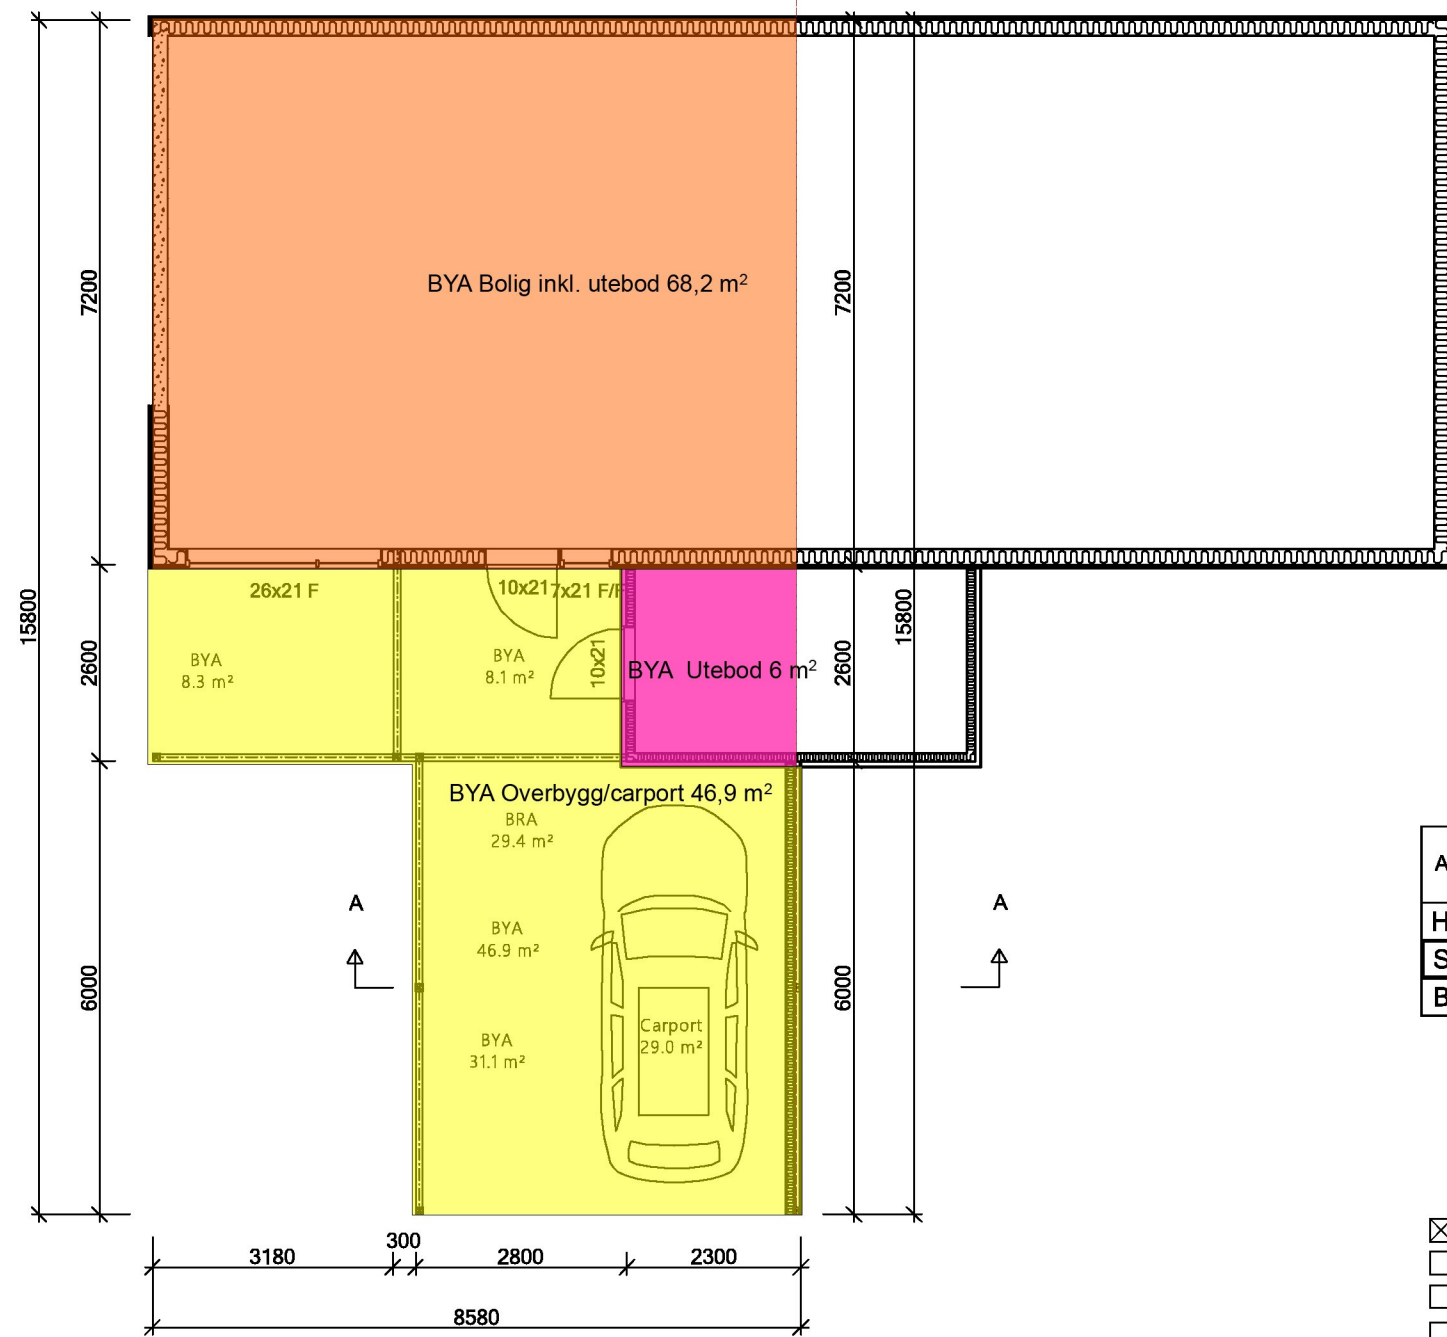

Plan 1. etg.

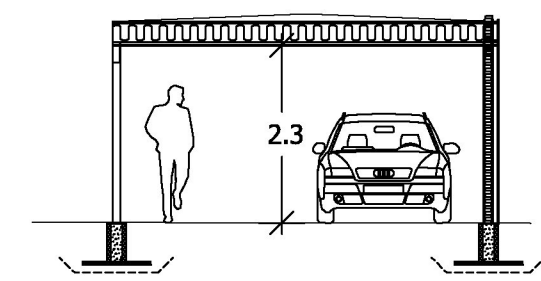


Snitt A-A


| Arealberegninger i hht. NS 3940 | Bruksareal BRA kvm | | | Sum BRA |
|---------------------------------|--------------------|----------------------|---------------------------------|--------------|
| | Pr etasje | Utvendig bod/garasje | Åpent overbygg areal og carport | |
| Hovedetasje | 0.0 | 0.0 | 29.4 | 29.4 |
| SUM : | 0.0 | 0.0 | 29.4 | 29.4 |
| BYA : | 68.2 | 6.0 | 46.9 | 121.2 |

| | | | |
|--|---------------------------------|-------|------------|
| <input checked="" type="checkbox"/> SKISSEPROSJEKT | d rev, målsetting | terje | 27.11.2023 |
| <input type="checkbox"/> BYGGEMELDING | c tatt vekk altan mot nord vest | terje | 06.11.2023 |
| <input type="checkbox"/> ANBUDSTEGNING | b tatt vekk rekkverk carport | terje | 05.05.2022 |
| <input type="checkbox"/> ARBEIDSTEGNING | a utvidet carport/terasse | terje | 04.05.2022 |
| REV. | REVIDERINGEN GJELDER | SIGN. | DATO |

| | | | |
|---|-----------------|---------------------|-----------|
| Byggherre: Linda Bastholm | | G.NR. 147 B.NR. 681 | |
| Byggeadr. Moksheimtunet 38 | | KOMMUNE: Karmøy | |
| <p>365</p> | TEGN. Terje | PROSJEKT NAVN | |
| | GODKJ. | linda | |
| | MÅL 1 : 100 | PROSJEKT NR. | TEGN. NR. |
| | DATO 03.05.2022 | 501 | |
| TEGNINGEN MÅ HVERKEN HELT ELLER DELVIS KOPIERES ELLER BENYTTES VED UTFØRELSE AV ARBEIDER SOM Omega Areal as IKKE MEDVIRKER I. | | | |

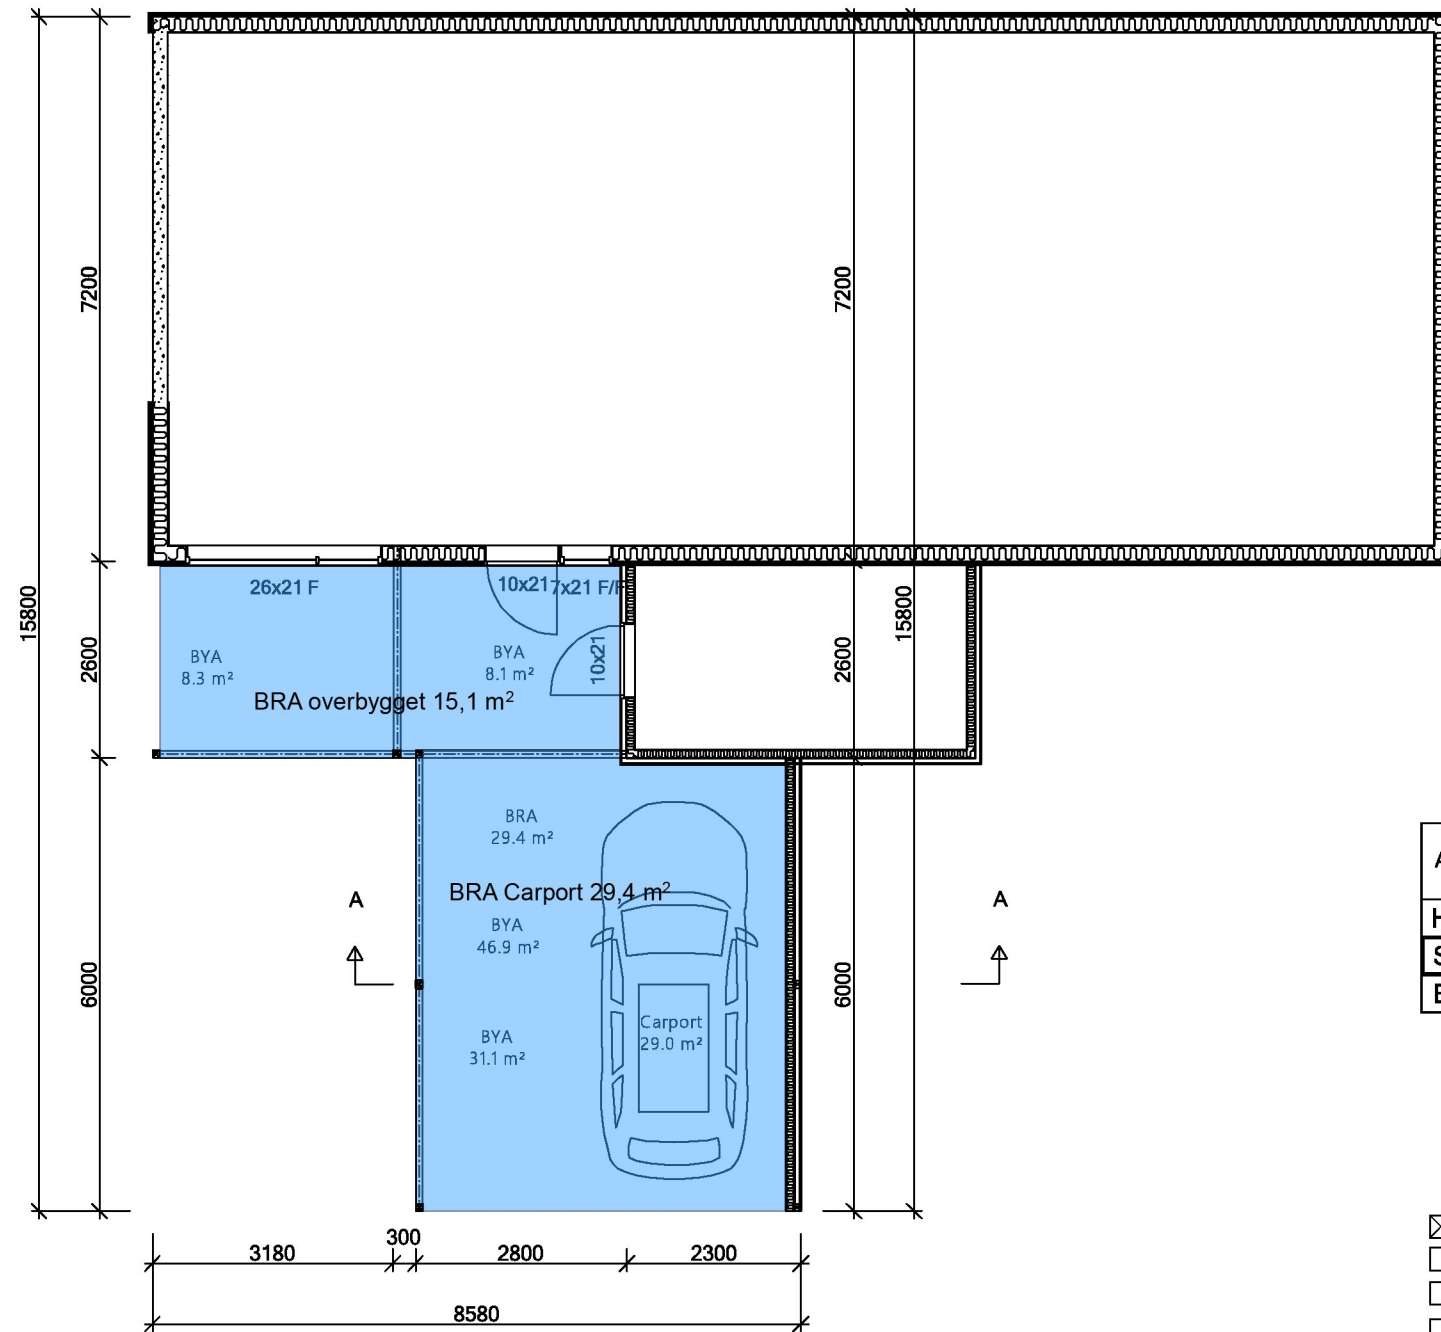

Plan 1. etg.

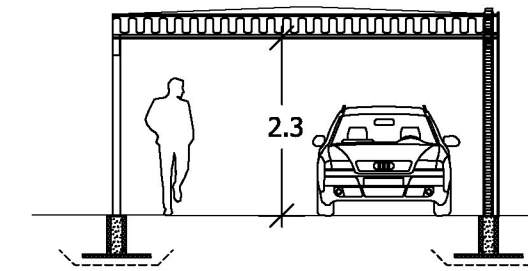


Snitt A-A


| Arealberegninger i hht. NS 3940 | Bruksareal BRA kvm | | | Sum BRA |
|---------------------------------|--------------------|----------------------|-----------------------------------|--------------|
| | Pr. terrasse | Utvendig bod/garasje | Åpent overbygget areal og carport | |
| Hovedetasje | 0.0 | 0.0 | 29.4 | 29.4 |
| SUM : | 0.0 | 0.0 | 29.4 | 29.4 |
| BYA : | 68.2 | 6.0 | 46.9 | 121.2 |

| | | | |
|--|---------------------------------|-------|------------|
| <input checked="" type="checkbox"/> SKISSEPROSJEKT | d rev, målsetting | terje | 27.11.2023 |
| <input type="checkbox"/> BYGGEMELDING | c tatt vekk altan mot nord vest | terje | 06.11.2023 |
| <input type="checkbox"/> ANBUDSTEGNING | b tatt vekk rekkverk carport | terje | 05.05.2022 |
| <input type="checkbox"/> ARBEIDSTEGNING | a utvidet carport/terasse | terje | 04.05.2022 |
| REV. | REVIDERINGEN GJELDER | SIGN. | DATO |

| | | | |
|---|--|---------------------|------------------------|
| Byggherre: Linda Bastholm | | G.NR. 147 B.NR. 681 | |
| Byggeadr. Moksheimtunet 38 | | KOMMUNE: Karmøy | |
|  | | TEGN. Terje | PROSJEKT NAVN |
| | | GODKJ. | linda |
| | | MÅL 1 : 100 | PROSJEKT NR. TEGN. NR. |
| | | DATO 03.05.2022 | 501 |

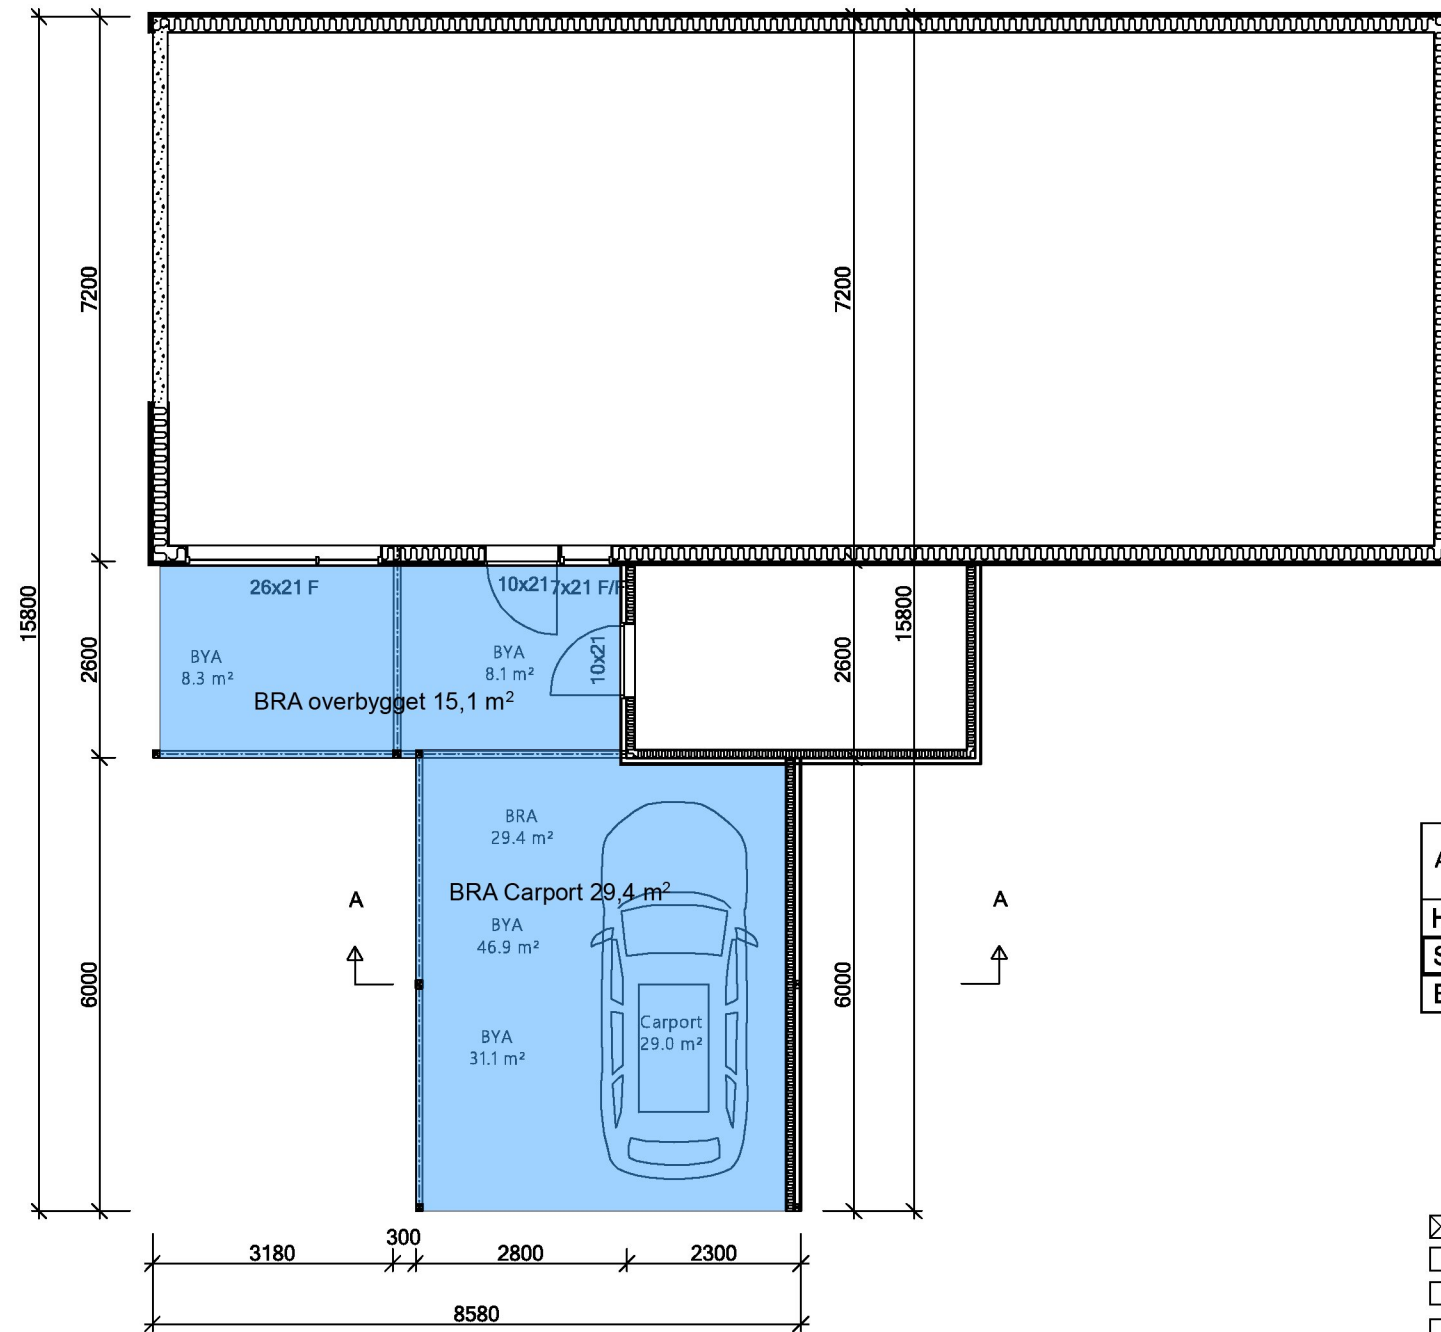

Plan 1. etg.

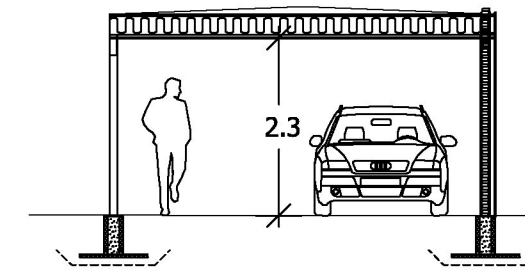

Snitt A-A

| Arealberegninger i hht. NS 3940 | Bruksareal BRA kvm | | | Sum BRA |
|------------------------------------|--------------------|-------------------------|---|--------------|
| | Pr. terrasse | Utvendig bod/garasje | Åpent over- bygget areal og carport | |
| Hovedetasje | 0.0 | 0.0 | 29.4 | 29.4 |
| SUM : | 0.0 | 0.0 | 29.4 | 29.4 |
| BYA : | 68.2 | 6.0 | 46.9 | 121.2 |

| | | | | |
|--|----------------------|-------------------------------|-------|------------|
| <input checked="" type="checkbox"/> SKISSEPROSJEKT | d | rev, målsetting | terje | 27.11.2023 |
| <input type="checkbox"/> BYGGEMELDING | c | tatt vekk altan mot nord vest | terje | 06.11.2023 |
| <input type="checkbox"/> ANBUDSTEGNING | b | tatt vekk rekkverk carport | terje | 05.05.2022 |
| <input type="checkbox"/> ARBEIDSTEGNING | a | utvidet carport/terasse | terje | 04.05.2022 |
| REV. | REVIDERINGEN GJELDER | | SIGN. | DATO |

| | | | |
|---|-----------------|---------------------|-----------|
| Byggherre: Linda Bastholm | | G.NR. 147 B.NR. 681 | |
| Byggeadr. Moksheimtunet 38 | | KOMMUNE: Karmøy | |
|  | TEGN. Terje | PROSJEKT NAVN | |
| | GODKJ. | linda | |
| | MÅL 1 : 100 | PROSJEKT NR. | TEGN. NR. |
| | DATO 03.05.2022 | 501 | |