



Karmøy kommune


Reguleringsplankart

D-2



UTM-32

Eiendom: 15/2466
Adresse: Stongtunet 2
Dato: 28.11.2023
Målestokk: 1:500

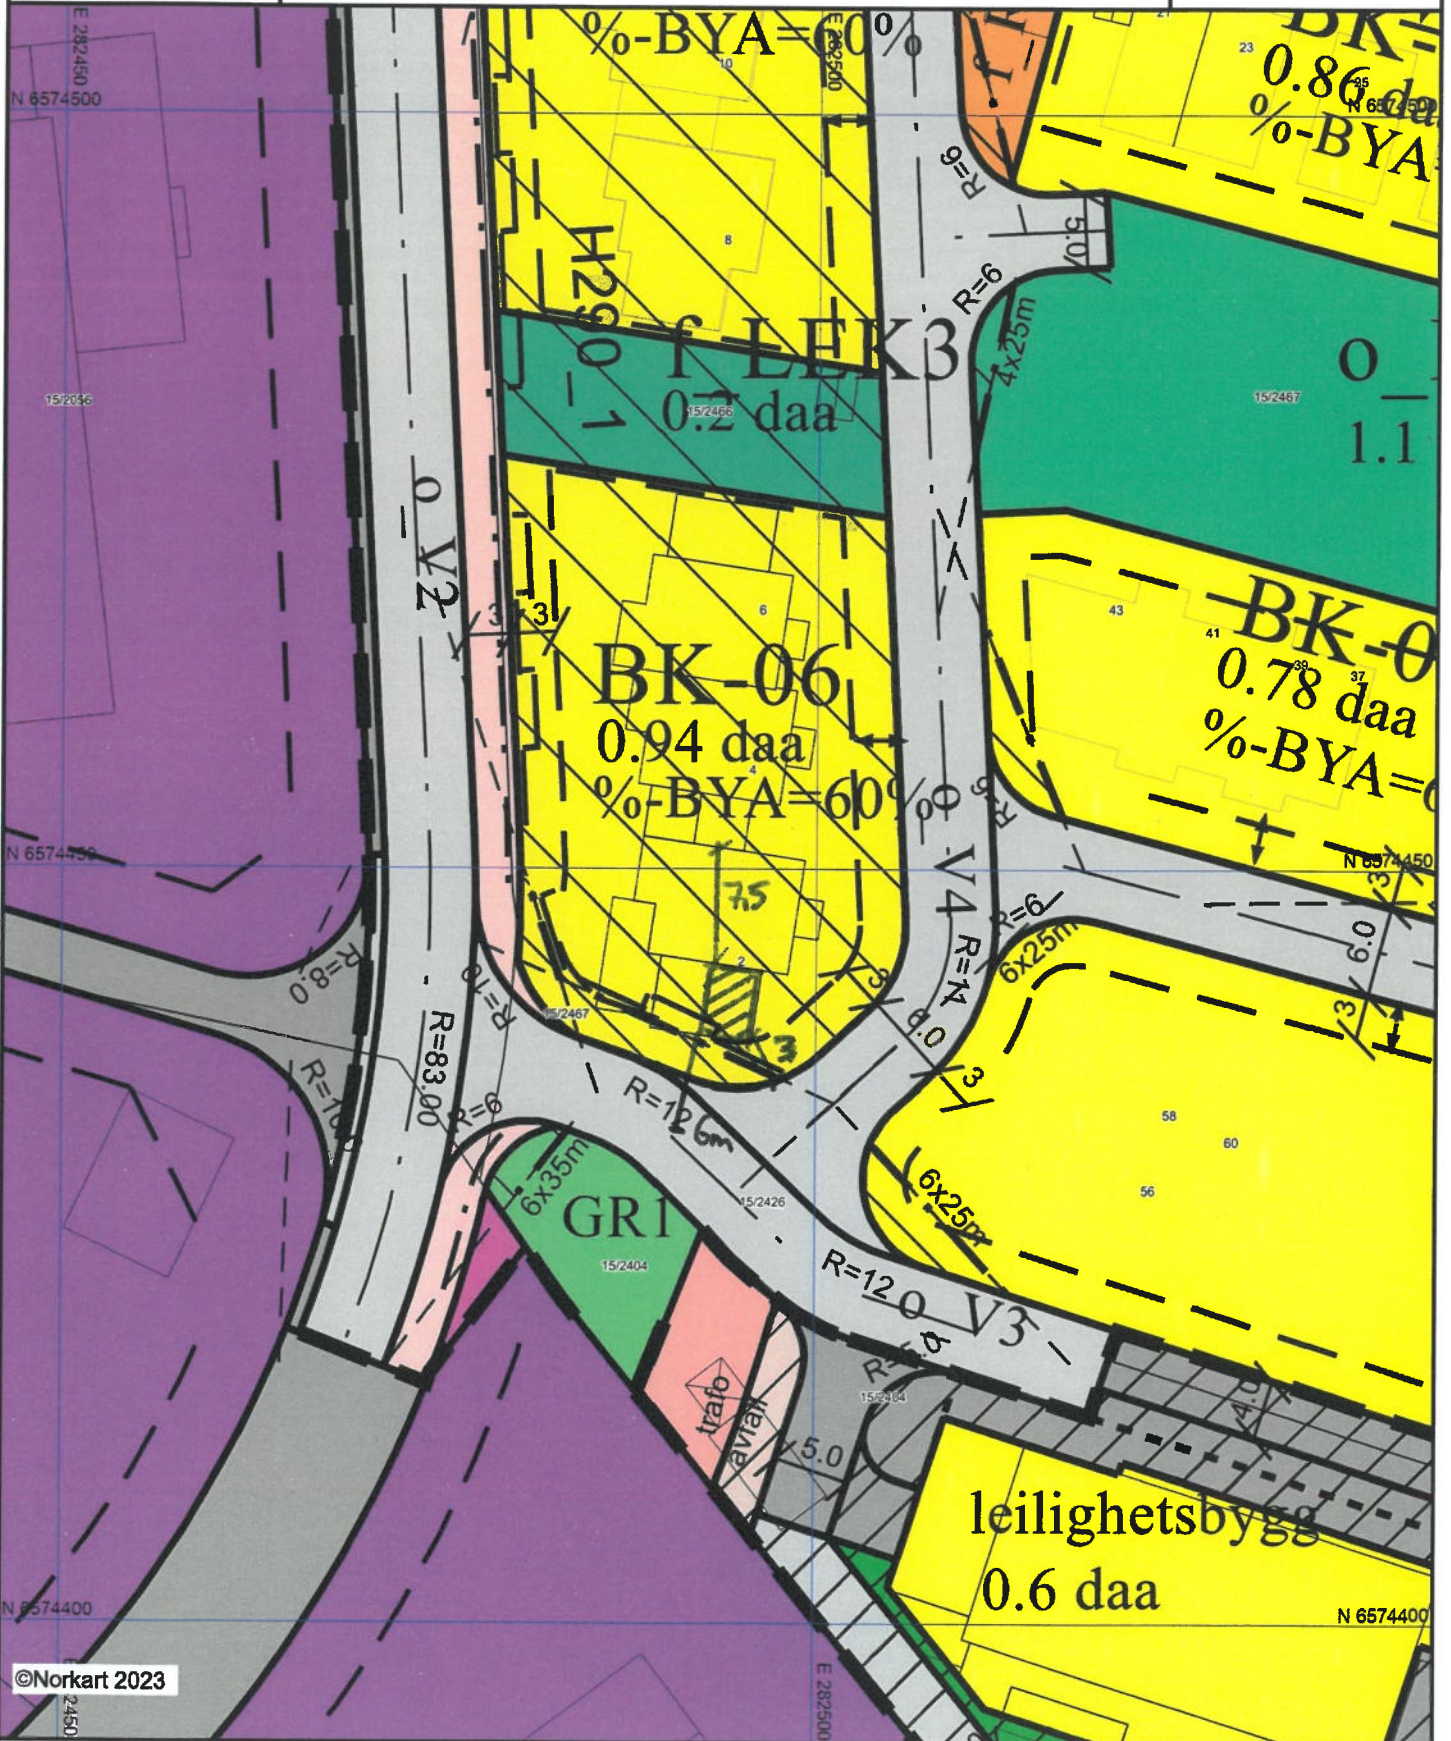

©Norkart 2023

- 1) Det tas forbehold om feil i kartgrunnlaget
- 2) Ved utskrift fra PDF-fil kan målestokken bli unøyaktig
- 3) Kommuneplanen er laget for små målestokker og kan være unøyaktig hvis man zoomer mye inn i planen.