



PLAN

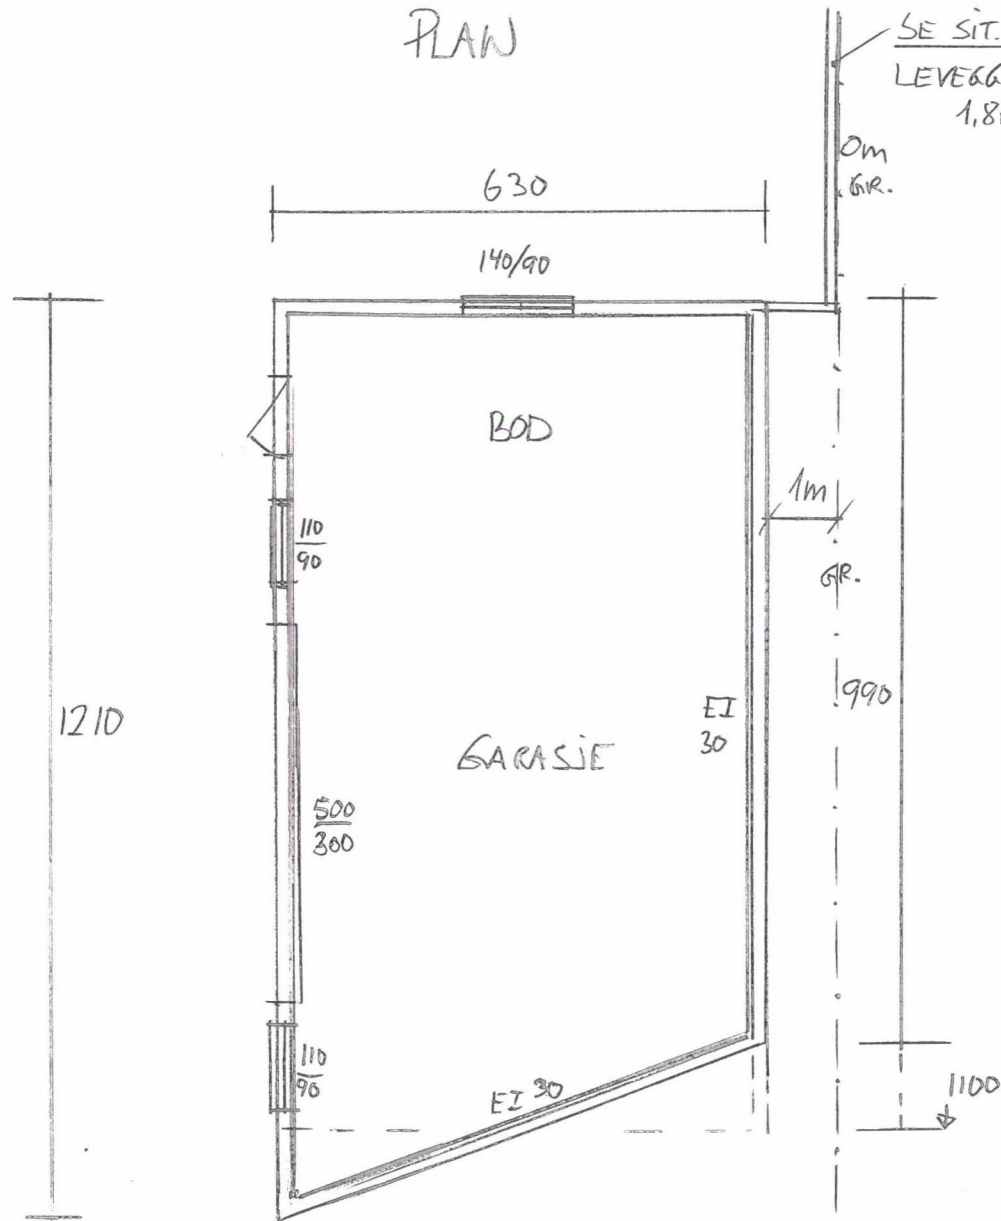


69,3m² BYA

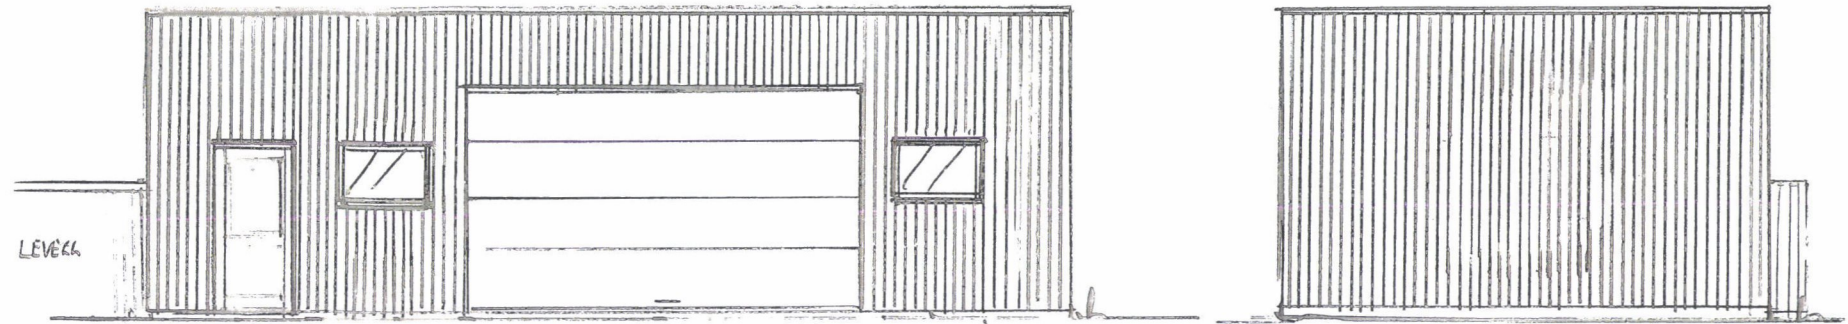

FASADE VEST * VINDUER INN


FASADE SØR * VINDU UTGÅR

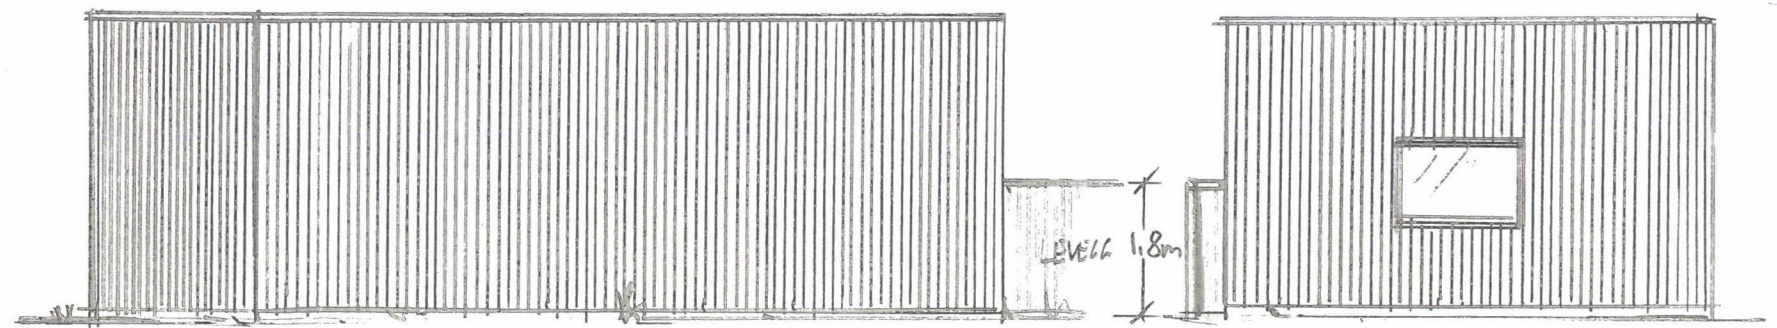

FASADE ØST

FASADE NORD

* REV. 27.10.23 - VINDU SØR UTGÅR - VINDU VEST NY.

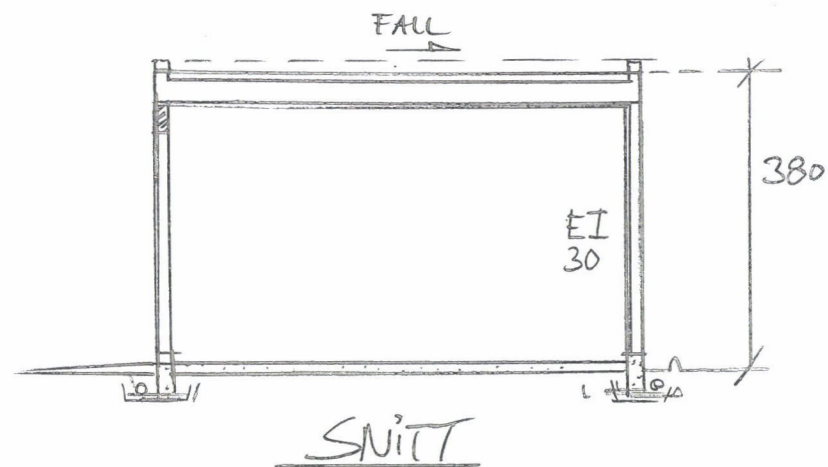

Dato	Konst/Tegnet	Godkjent	Målestokk	Gnr:
22.11.22			1:100	90
				Bnr: 36
BYGGM. HAVEN				
KARMOYV. 400	4262	AVALDSNES	GARASJE / BOD	
Tegn. nr. 1	PLAN/SNITT/FAS		69,3m ² BYA	