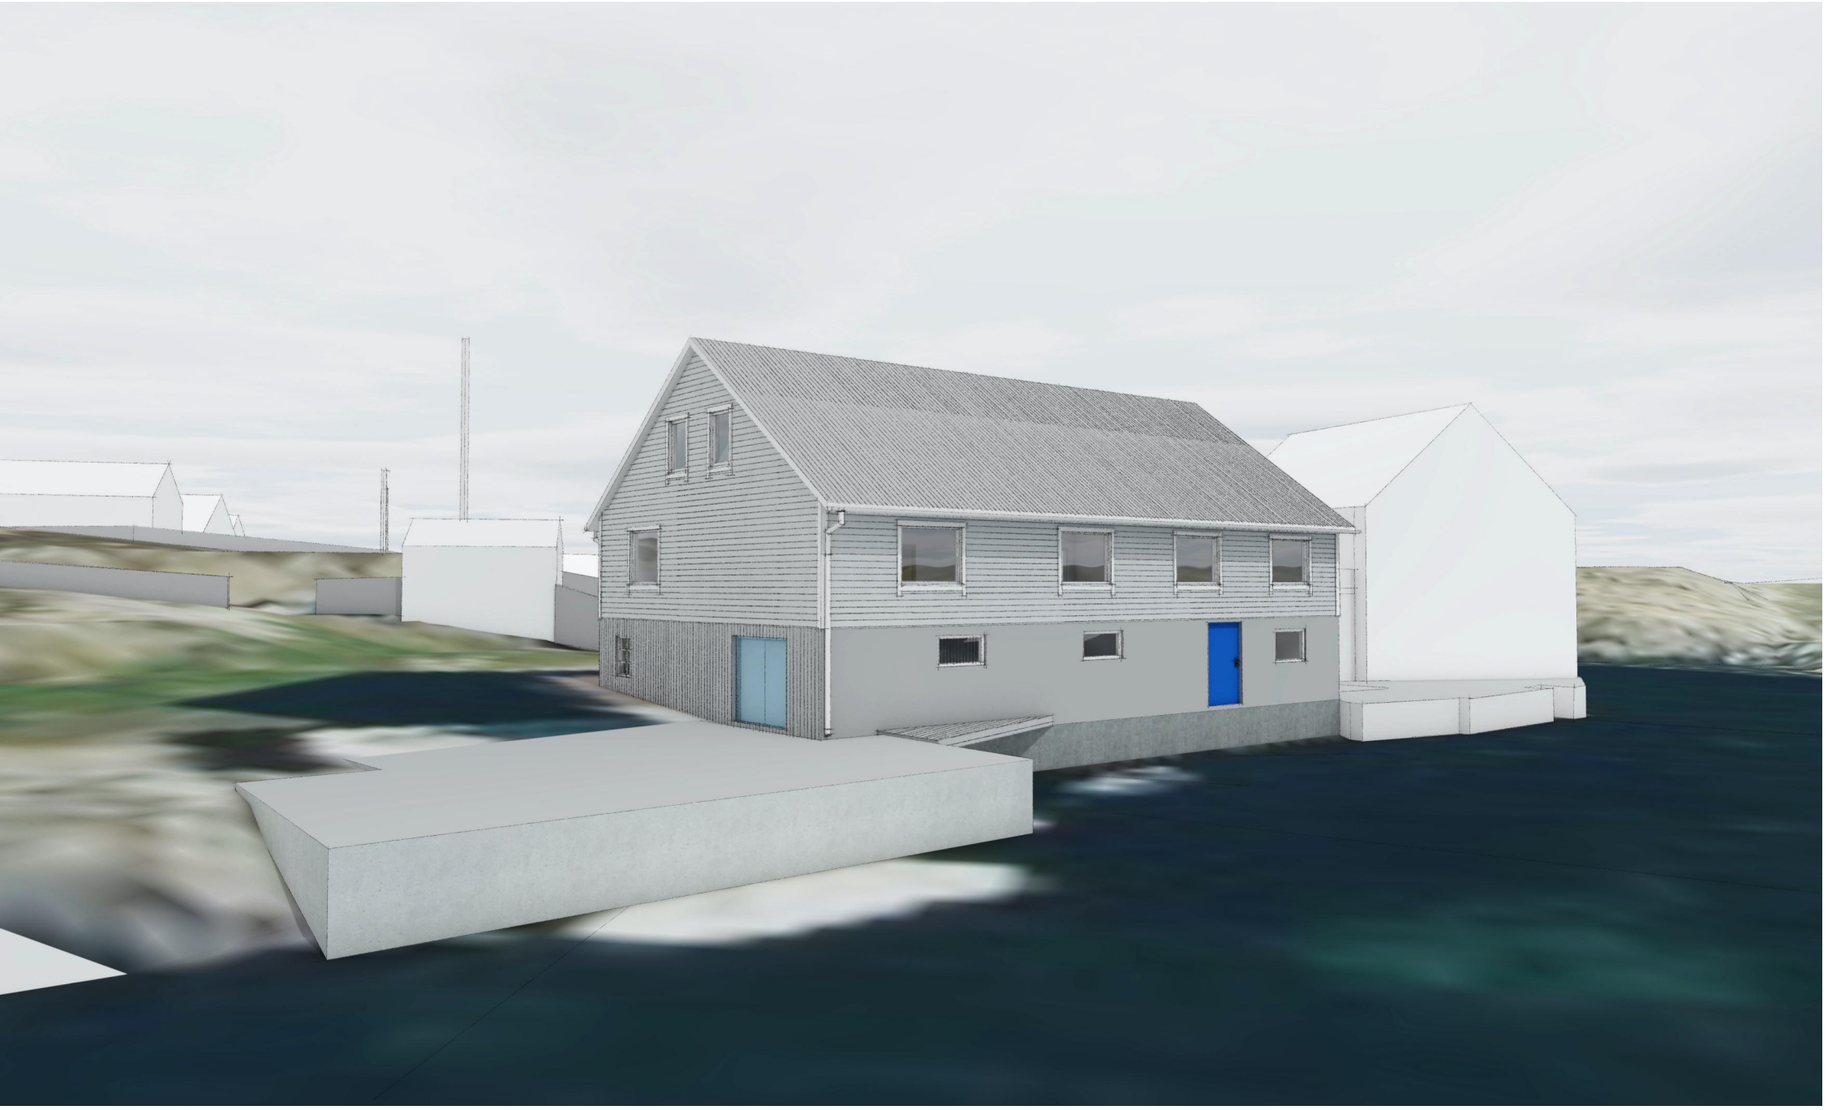

Nabobebyggelse, kai og omkringliggende omgivelser er hentet fra NORKART

EKSISTERENDE SITUASJON

70-TALLS TRANSFORMASJON

Boligen ble oppført ca 1920, og hadde opprinnelig teglsteinspanner og smårutede vinduer. På 1970-tallet gjennomgikk den en tidstypisk transformasjon ved å sette inn vinduer med større vindusflater, samt erstatte tak med eternittplater. Fasade mot sør har den typiske plastkledningen, mens øvrige fasader har trekledning.

k arkitektur design

KAD as
Strandgata 96
5528 HAUGESUND
org.nr. 931 881 965

Kontaktperson: KIRSTI SVEINDAL sivark MNAL
Tlf.: +47 470 17 830
kirsti@kad.as

© Alle rettigheter tilhører utfarende for prosjektering, bygging eller bruk av disse begrensjes av Boikudl eller skriftlig samtykke

REV	beskrivelse	dato	sign
A	SØKNAD	13.11.2023	

prosjektnr
20005

prosjektnavn
Vestrehambvegen 75

tiltakshaver
Sol & Sveinung Steinsland
481 39 453
Sveinung.Stensland@stortinget.no
Kolbein Falkeidsgate 7, 5532 Haugesund

prosjektadresse
Vestehamnvegen 75
5548 FEØY
133/21
Karmøy kommune

PROSJEKT OPPRETTET: 11.09.23

20005_701

3D eksisterende situasjon

1:1
A3
KS