
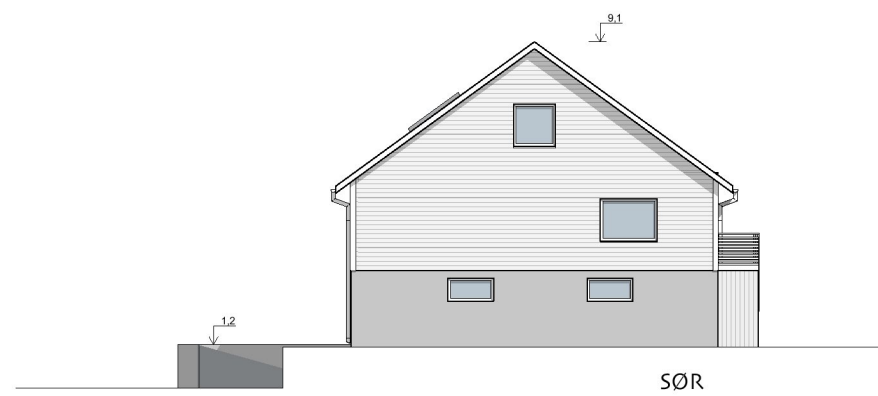
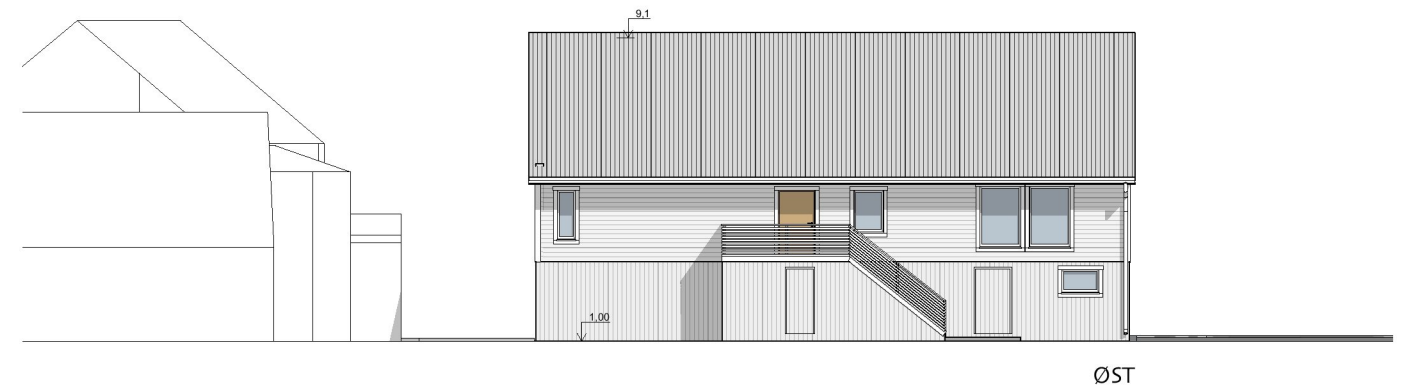


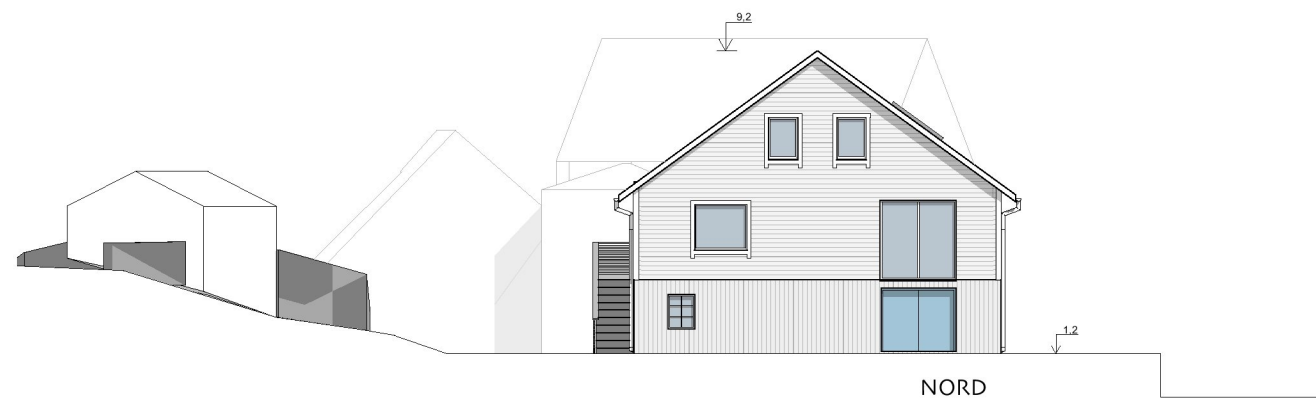


NORD: Nytt vindu.

ØST: Uendret. Vinduer skiftes med lik størrelse og inndeling

SØR: Uendret

VEST: Vinduer skiftes med lik størrelse og inndeling. Nye takvinduer. Ny kaifront.

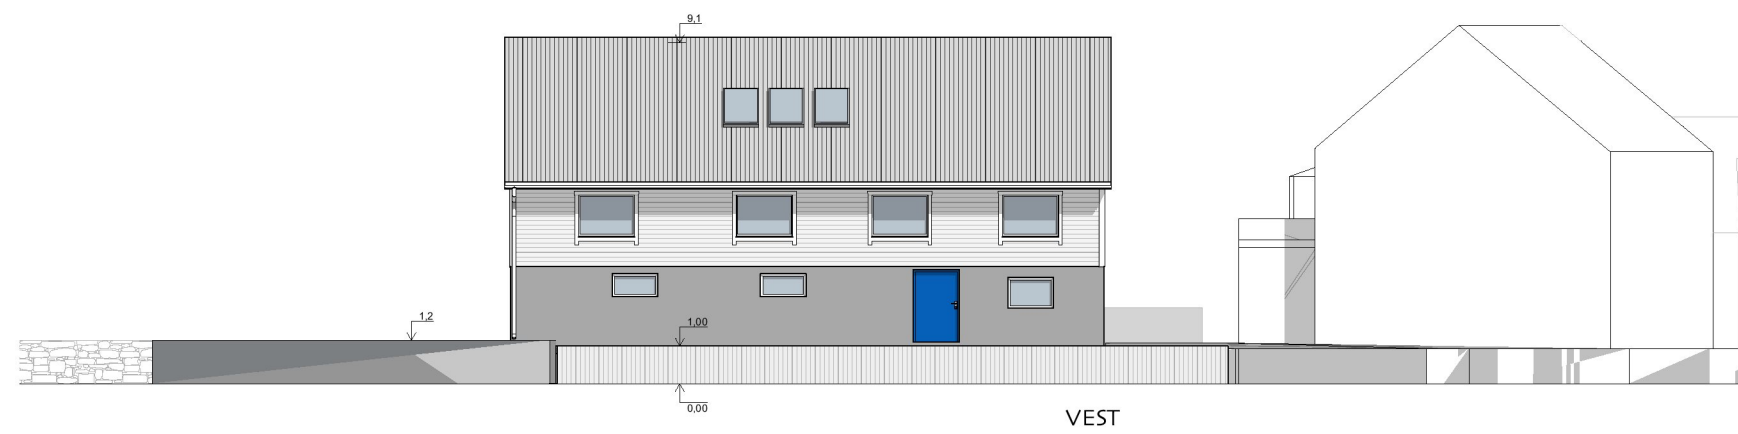

k
arkitektur
design

KAD as

KAD as
Strandgata 96
5528 HAUGESUND
org.nr. 931 881 965

Kontaktperson: KIRSTI SVEINDAL sivark MNAL
Tlf.: +47 470 17 830
kirsti@kad.as

© Alle rettigheder tilhører udførende for publicering, kopiering eller brug af disse tegningene er forbudt uden skriftlig samtykke

[illegible]

20005

20005
Vestrehambvegen 75

Sol & Sveinung Steinsland
481 39 453
Sveinung.Steinsland@stortinget.no
Kolbein Falkeidsgate 7, 5532 Haugesund

Vestehamnvegen 75
5548 FEØY
133/21
Karmøy kommune

principe four
principe cinq

ckshover

Link to reuse

EXT OFFRET TET: T10923

20005_400
FASADE

200
A3
KS