

Storøyvegen

Vannmeter


PE100 40

140/35


140/34


55


1:500

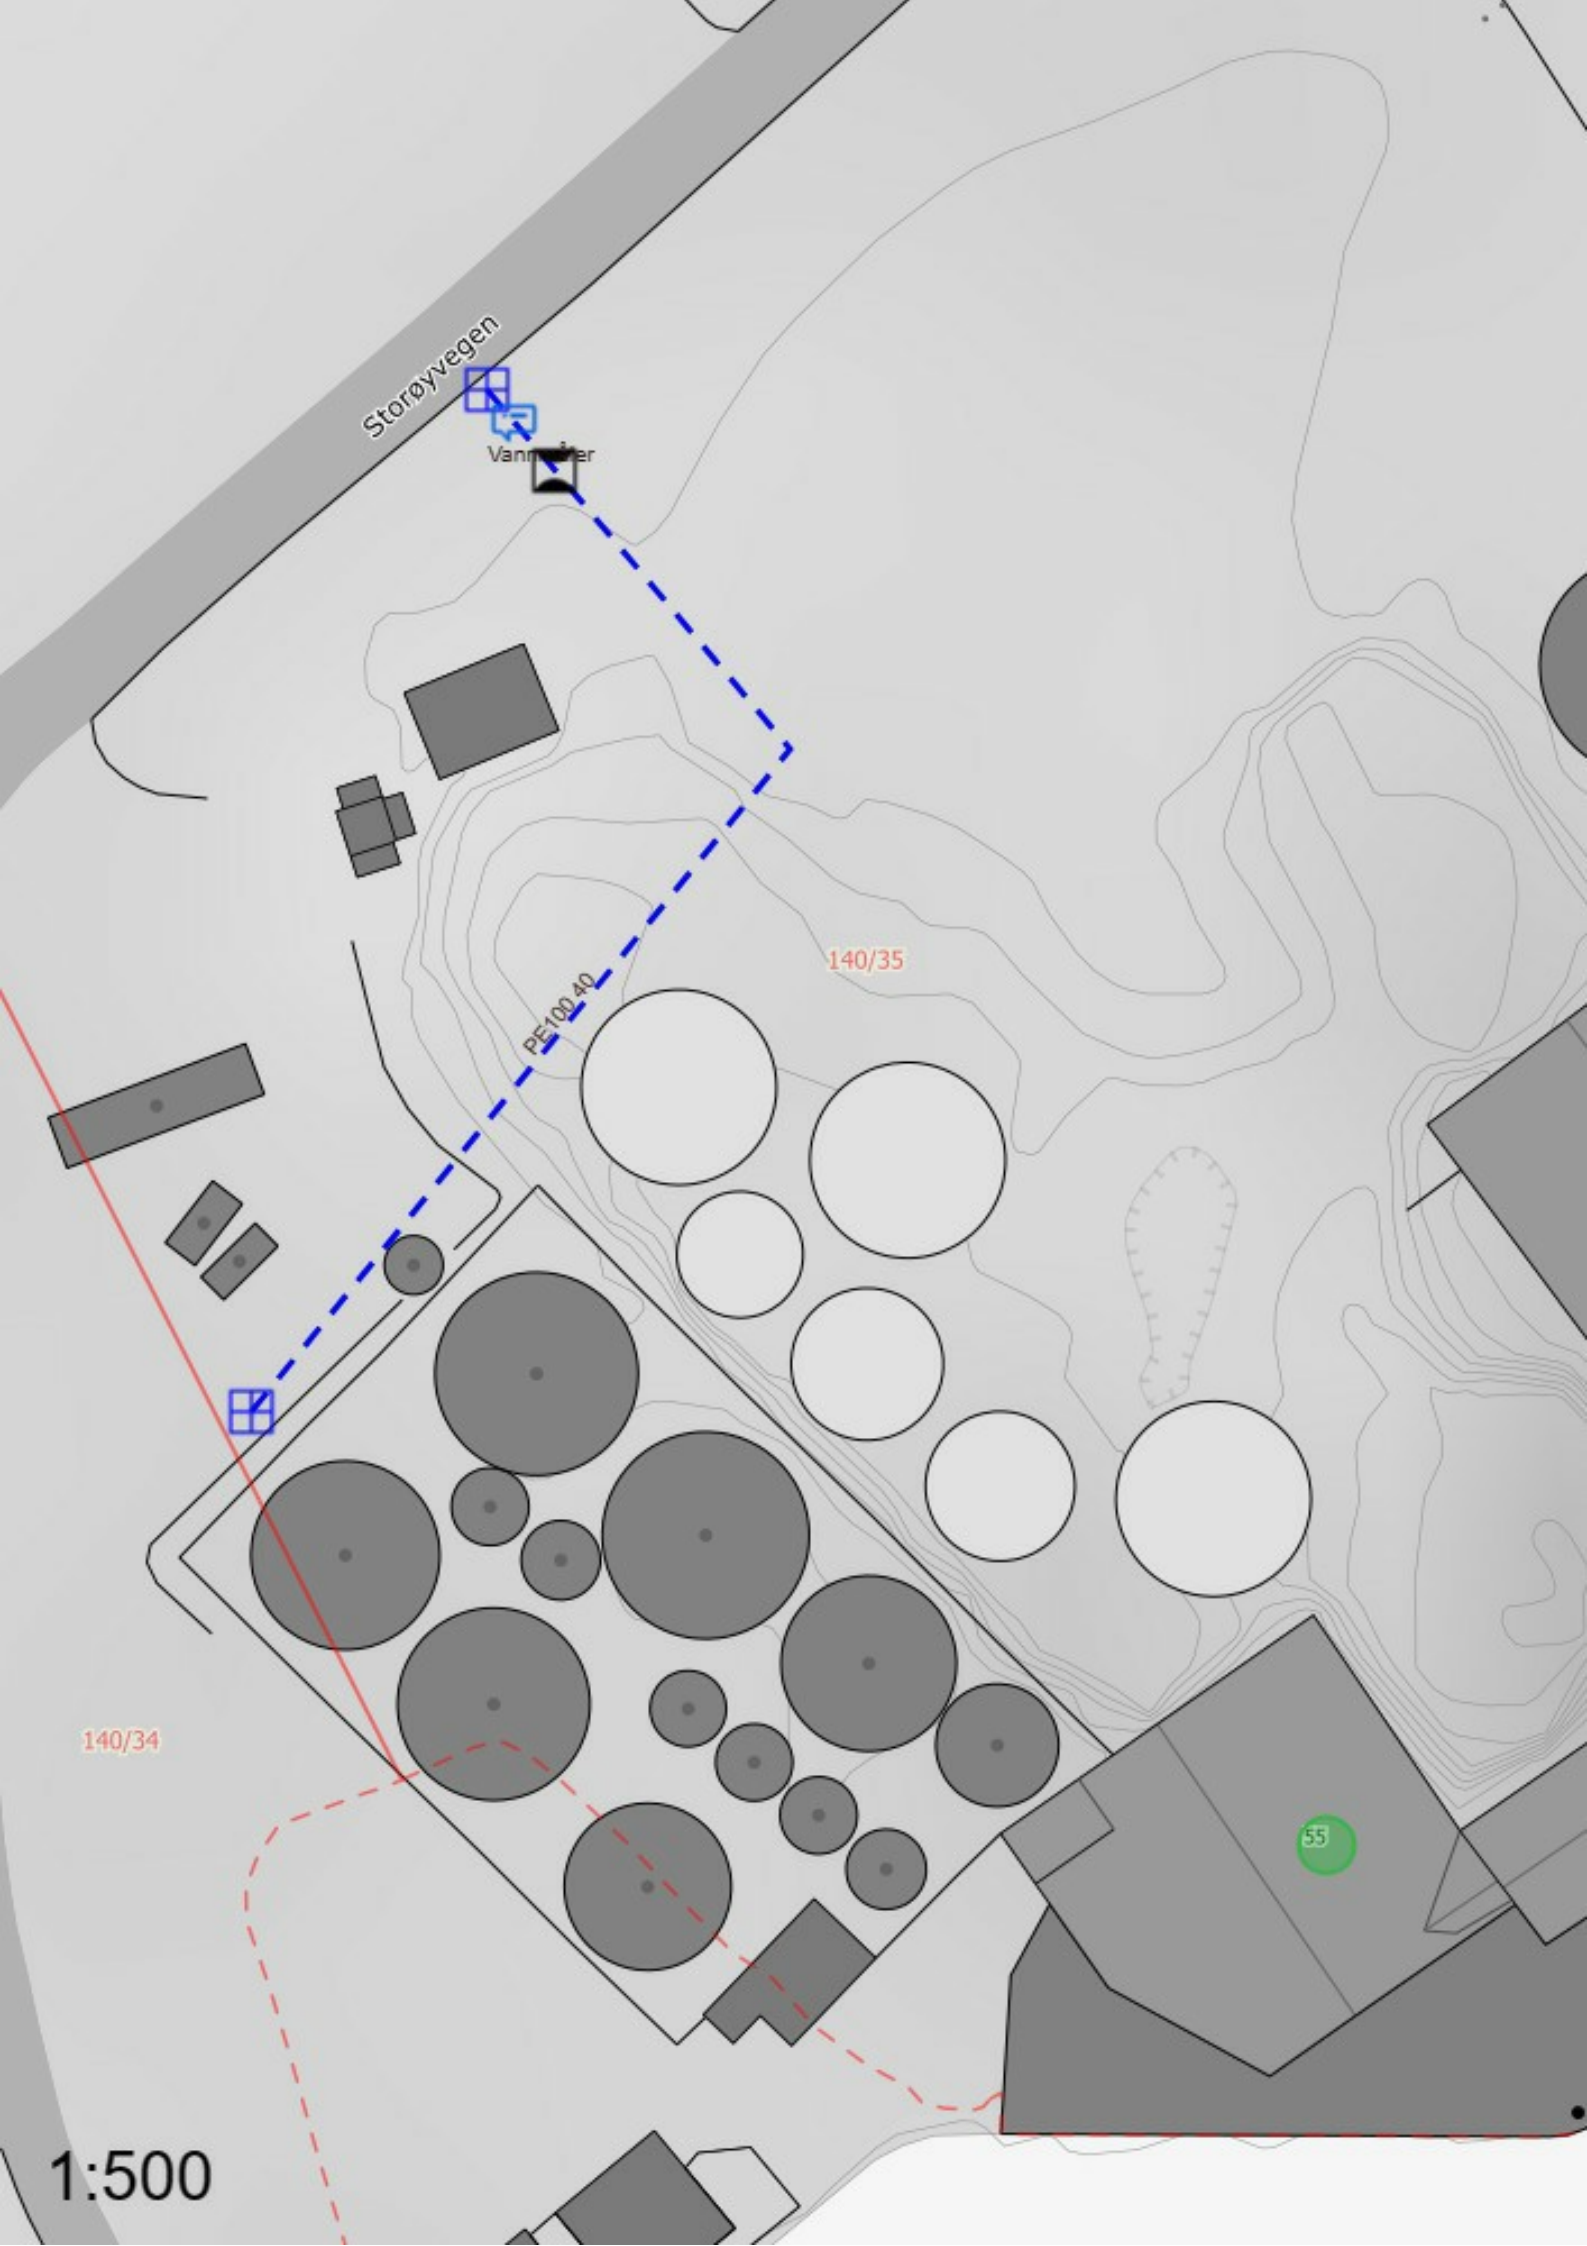


 **Kommentar**
Tekst: Vannmåler

 **Tilbakeslagssikring**
Eier: Privat (bygningseier) Målemetode XY: Direkte innlagt på skjerm [82]

 **Stoppekran**
Eier: Privat (bygningseier) Målemetode XY: Direkte innlagt på skjerm [82]

 **Stoppekran**
Eier: Privat (bygningseier) Målemetode XY: Direkte innlagt på skjerm [82]

 **Vannledning**
Materiale: Polyet. høy dens [PE100] Dimensjon: 40mm Eier:
Privat (bygningseier) Målemetode XY: Direkte innlagt på skjerm [82]