


Ikke i Målestokk

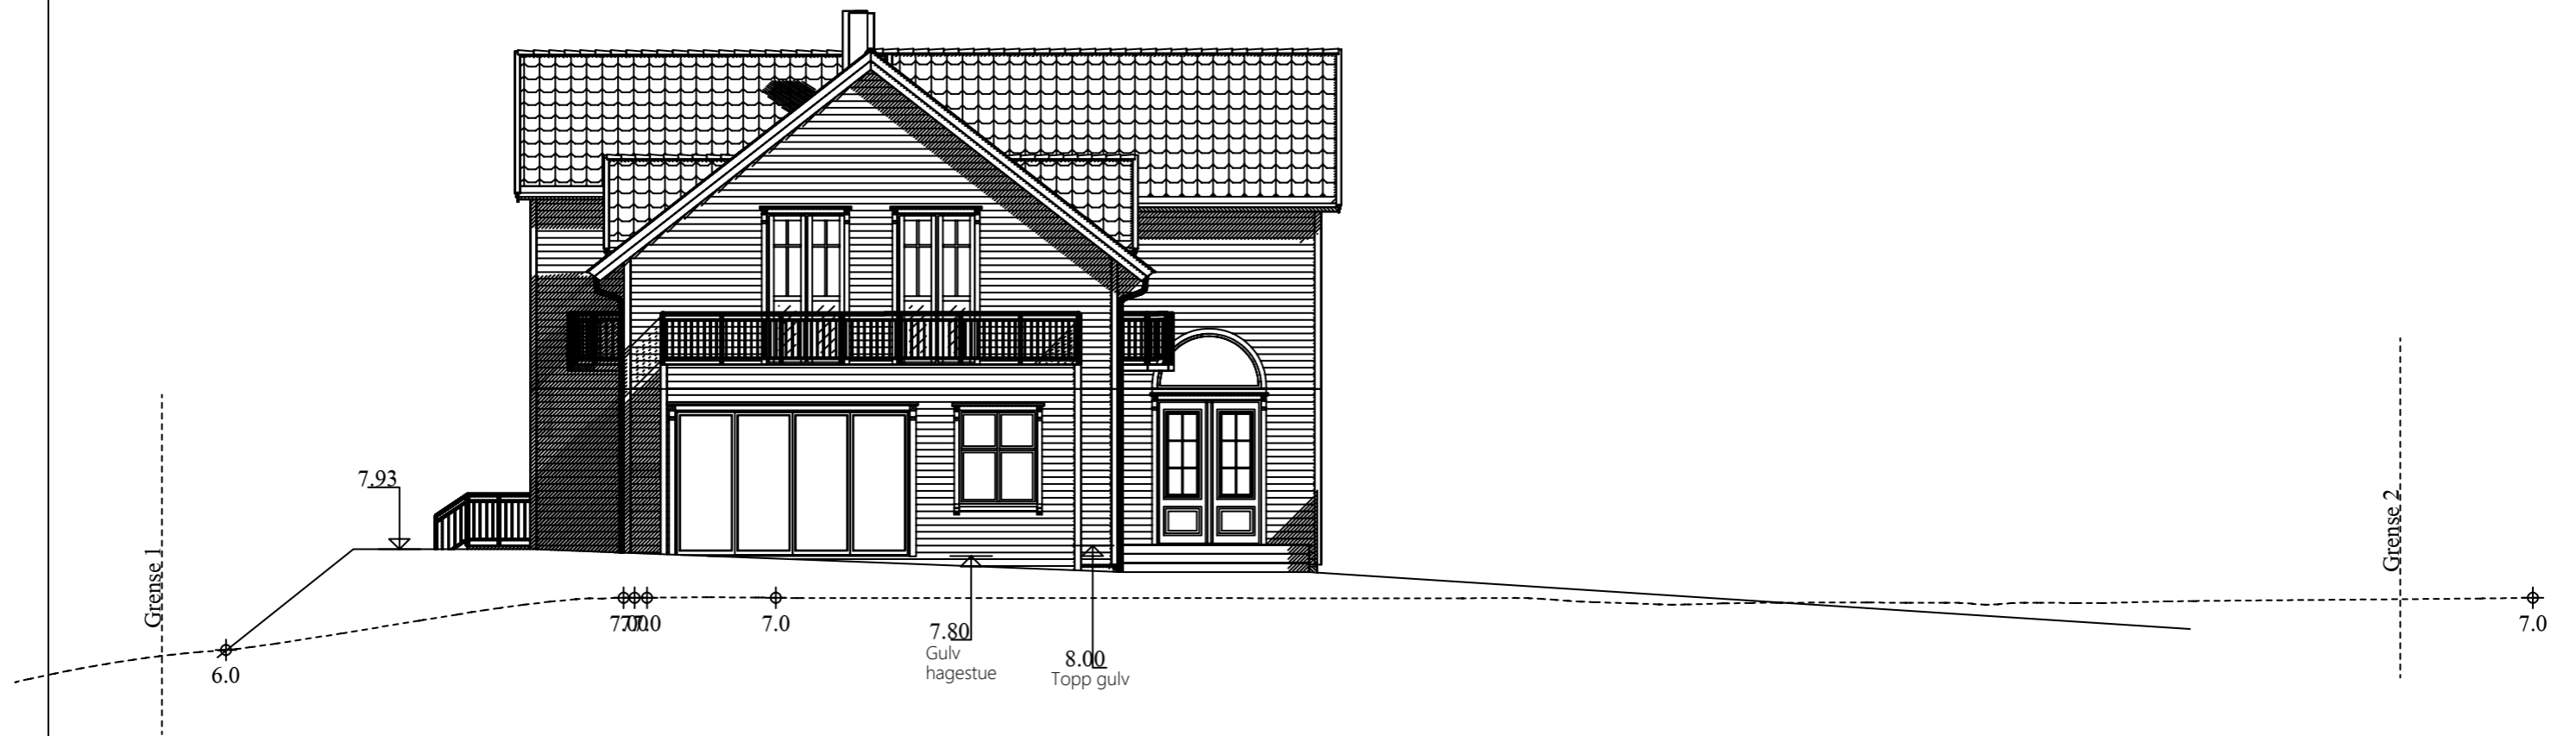

Fasade mot øst

Rev høyde 1.12.2023

GRAPHISOFT

HR
RASMUSSEN
BYGG
hjr.no

© Tegningen er beskyttet i.h.t. lov om opphavsrett.

Tiltakshaver: **Marianne og Arne Ferkingstad**

Byggeplass: **Åkrehamn**

Kommune: **Karmøy**

Gnr: **15** Bnr: **951** Mål: **1 : 100**

Fasade øst

Dato: **08.07.2023**

Tegn: **RT**

Prosjekt nr.:

Tegn.nr.: **506**

Arne Ferkingstad bolig